




SEZIONE F Scala 1:100

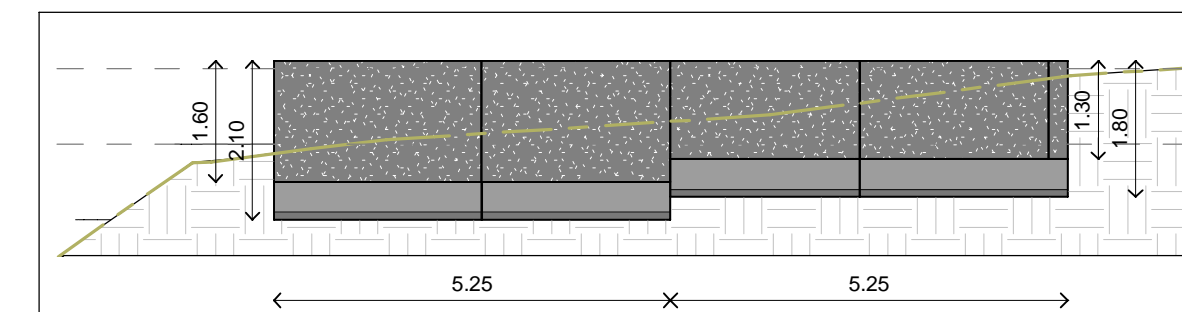


SEZIONE H Scala 1:100

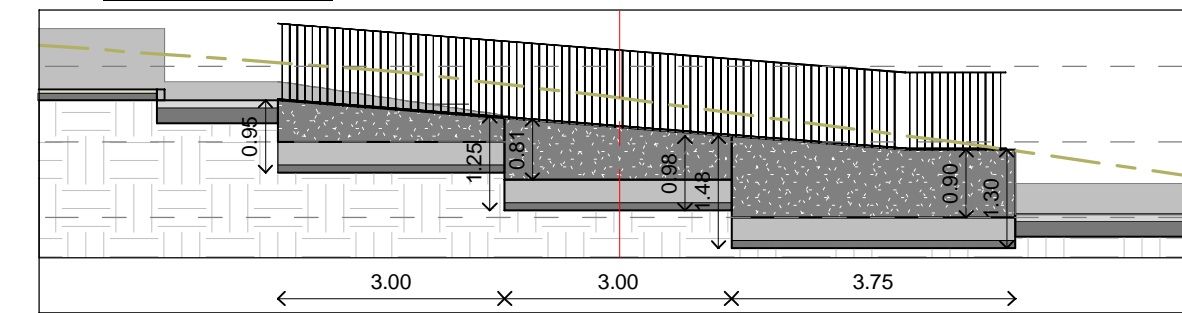


SEZIONE L Scala 1:100

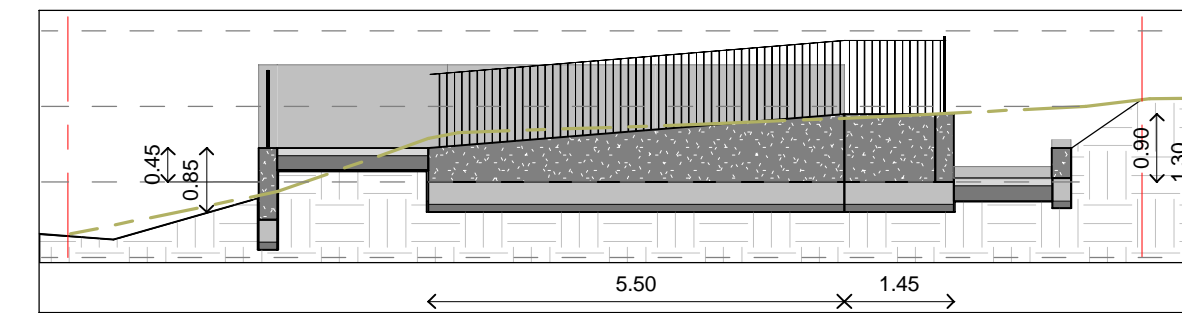


SEZIONE M Scala 1:100

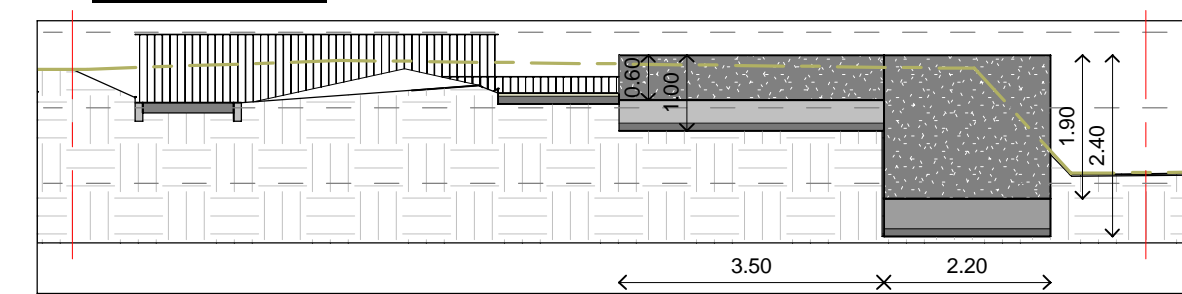


SEZIONE A Scala 1:100

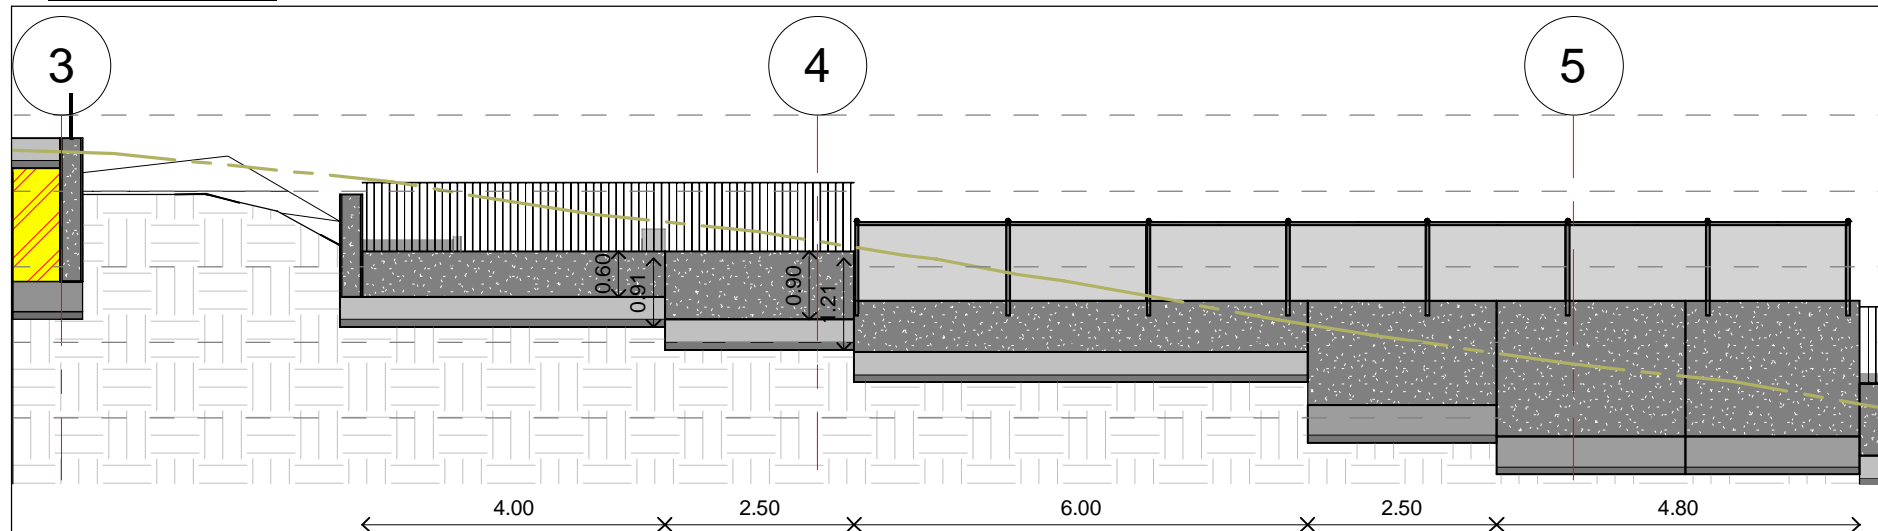


SEZIONE C Scala 1:100

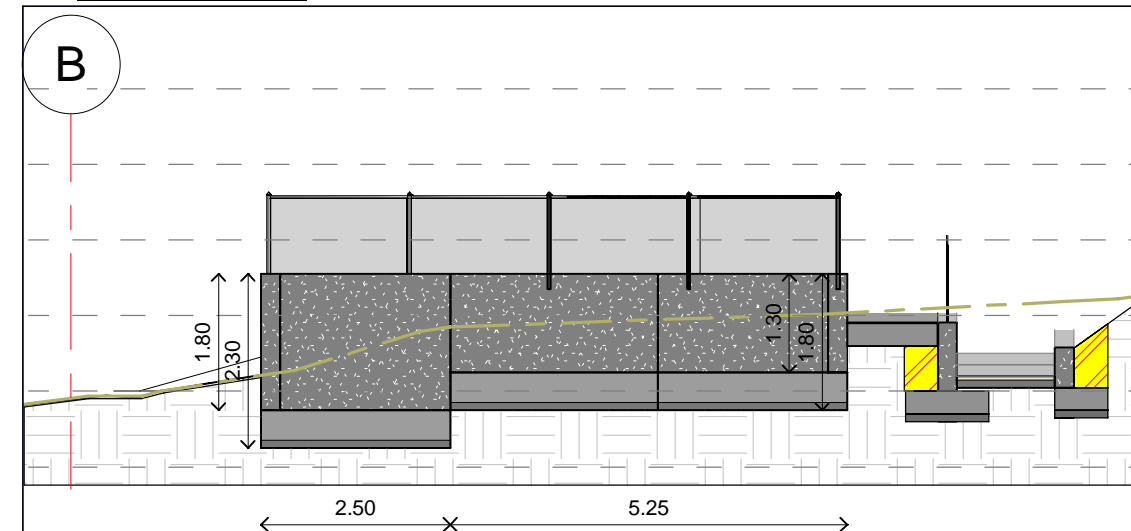


SEZIONE D Scala 1:100

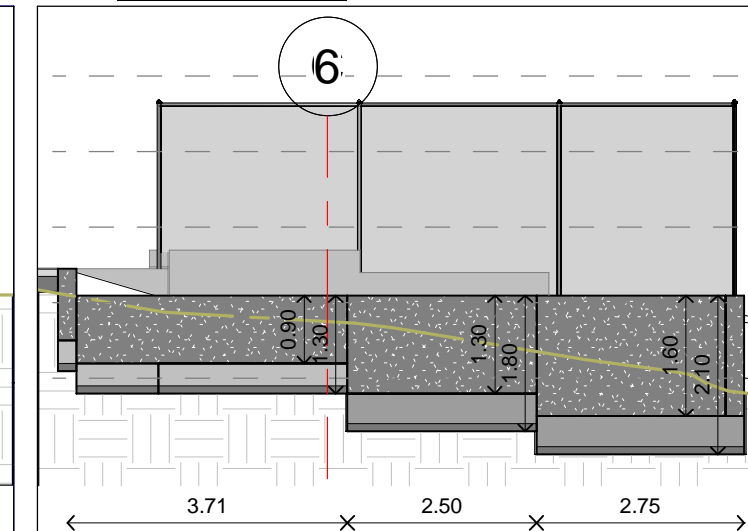


SEZIONE E Scala 1:100

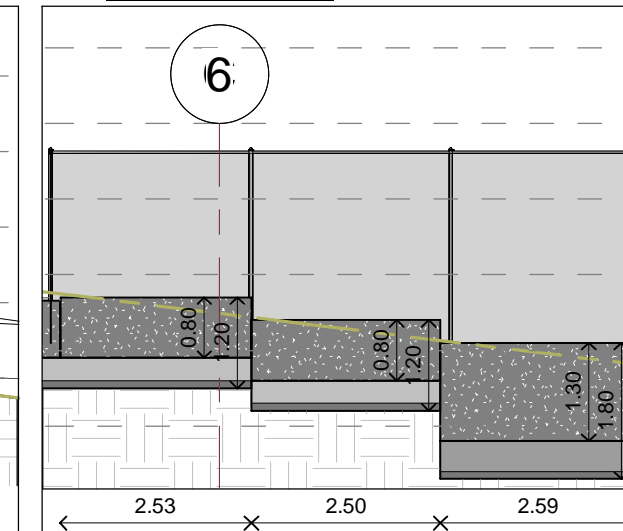


SEZIONE B Scala 1:100

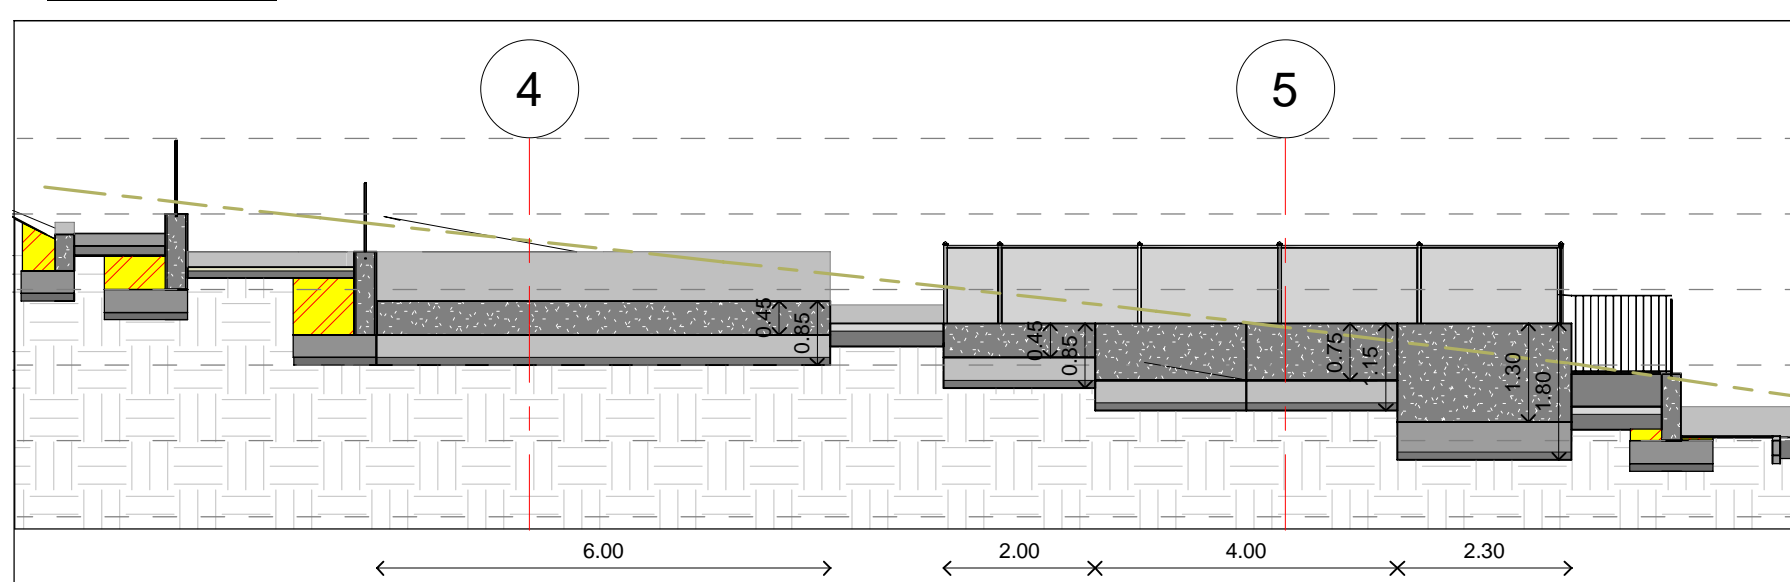

SEZIONE I Scala 1:100

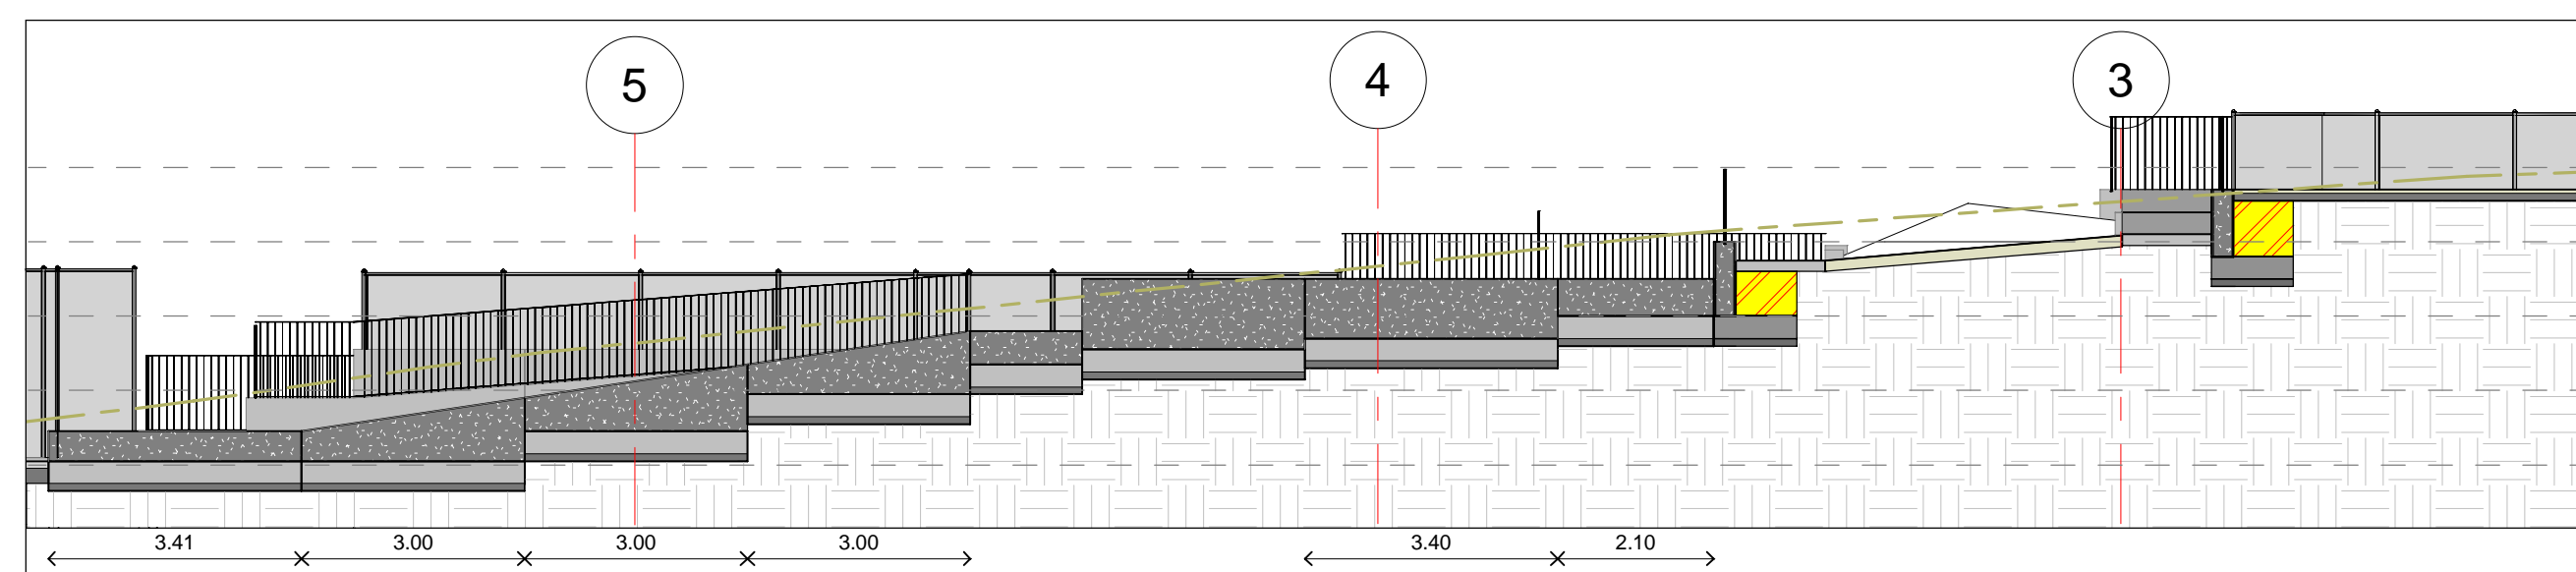

SEZIONE N Scala 1:100

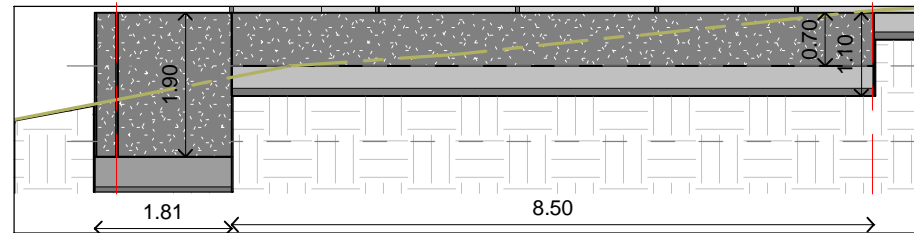

SALVI MATTEO
 Residente in Piane di Colvecchio n138
 Comune di Montorio Al Vomano 64046
 Cellulare 327 3263232
 e-mail ingsalvi88@gmail.com
 pec matteo.salvi@ingte.it

N.	Descrizione	Data
1	Studio di fattibilità	20/07/2021
2	Modifica studio di fattibilità	22/12/2021
3	Progetto definitivo	23/03/2022



PIANTE E SEZIONI DEI MURI DI CONTENIMENTO

Numero del progetto	03/2022
Dati	23/03/2022
Disegnato da	Ing. Salvi Matteo
Controllato da	Ing. Salvi Matteo

ARCH_04