


VISTA 1

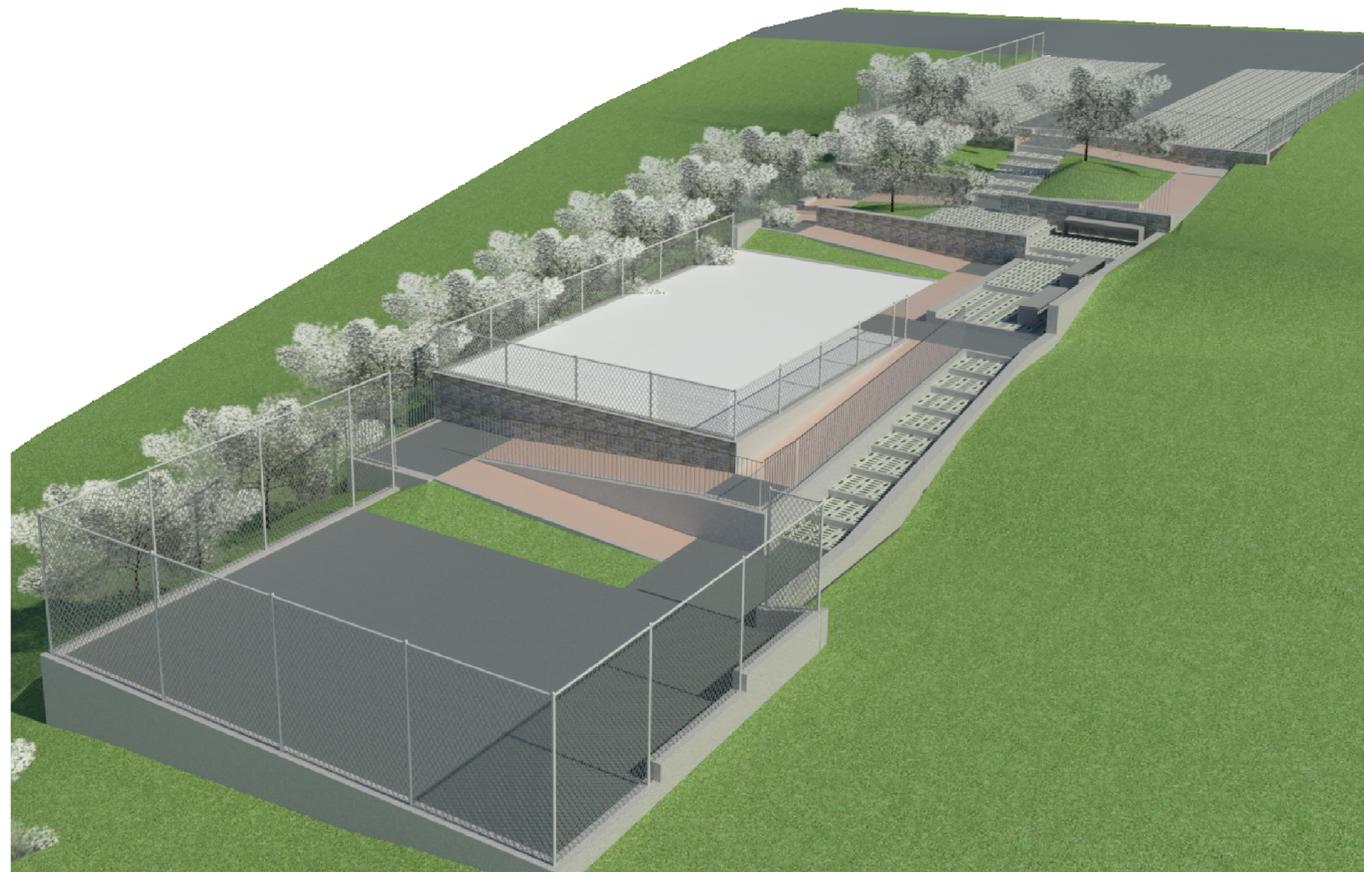


VISTA 2



VISTA 3




PIANTA DEL PARCO GIOCHI CON I PUNTI DI VISTA

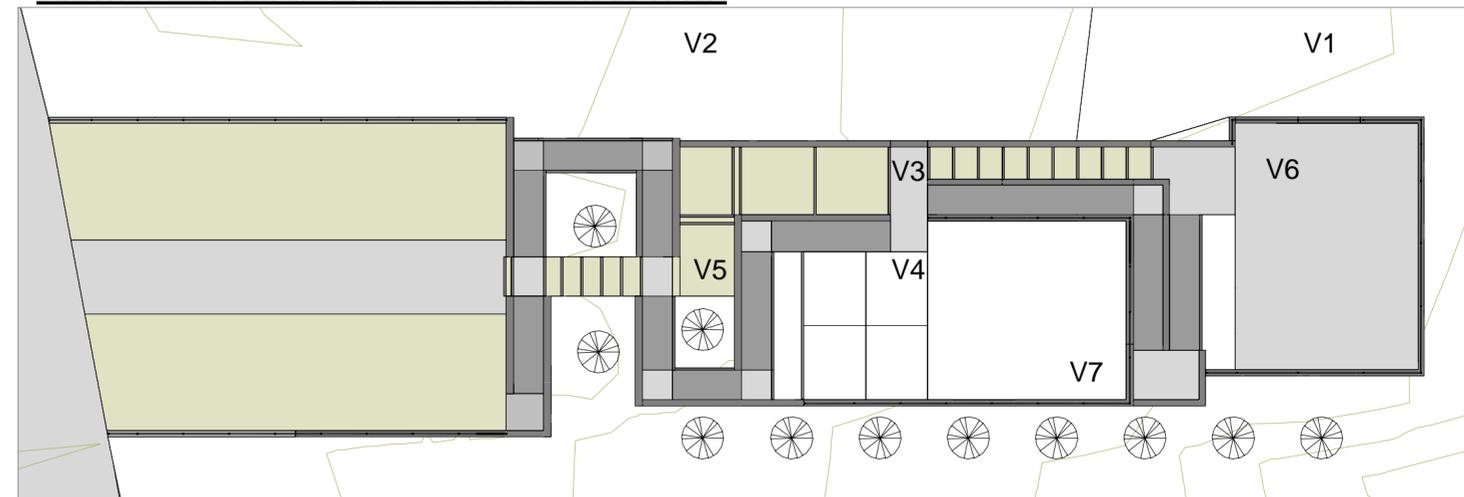

VISTA 4



VISTA 5

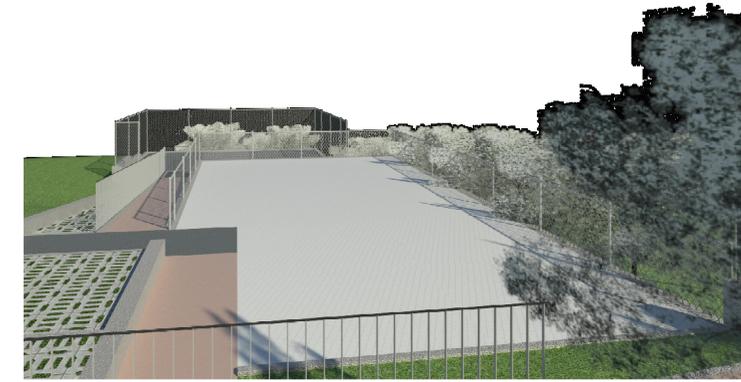

VISTA 6



VISTA 7

SALVI MATTEO
 Residente in Piane di Colvecchio n138
 Comune di Montorio Al Vomano 64046
 Cellulare 327 3263232
 e-mail ingsalvi88@gmail.com
 pec matteo.salvi@ingte.it

N.	Descrizione	Data
1	Studio di fattibilità	20/07/2021
2	Modifica studio di fattibilità	22/12/2021
3	Progetto definitivo	23/03/2022



VISTE PROSPETTICHE RENDERIZZATE

Numero del progetto	03/2022
Data	23/03/2022
Disegnato da	Ing. Salvi Matteo
Controllato da	Ing. Salvi Matteo

ARCH_05