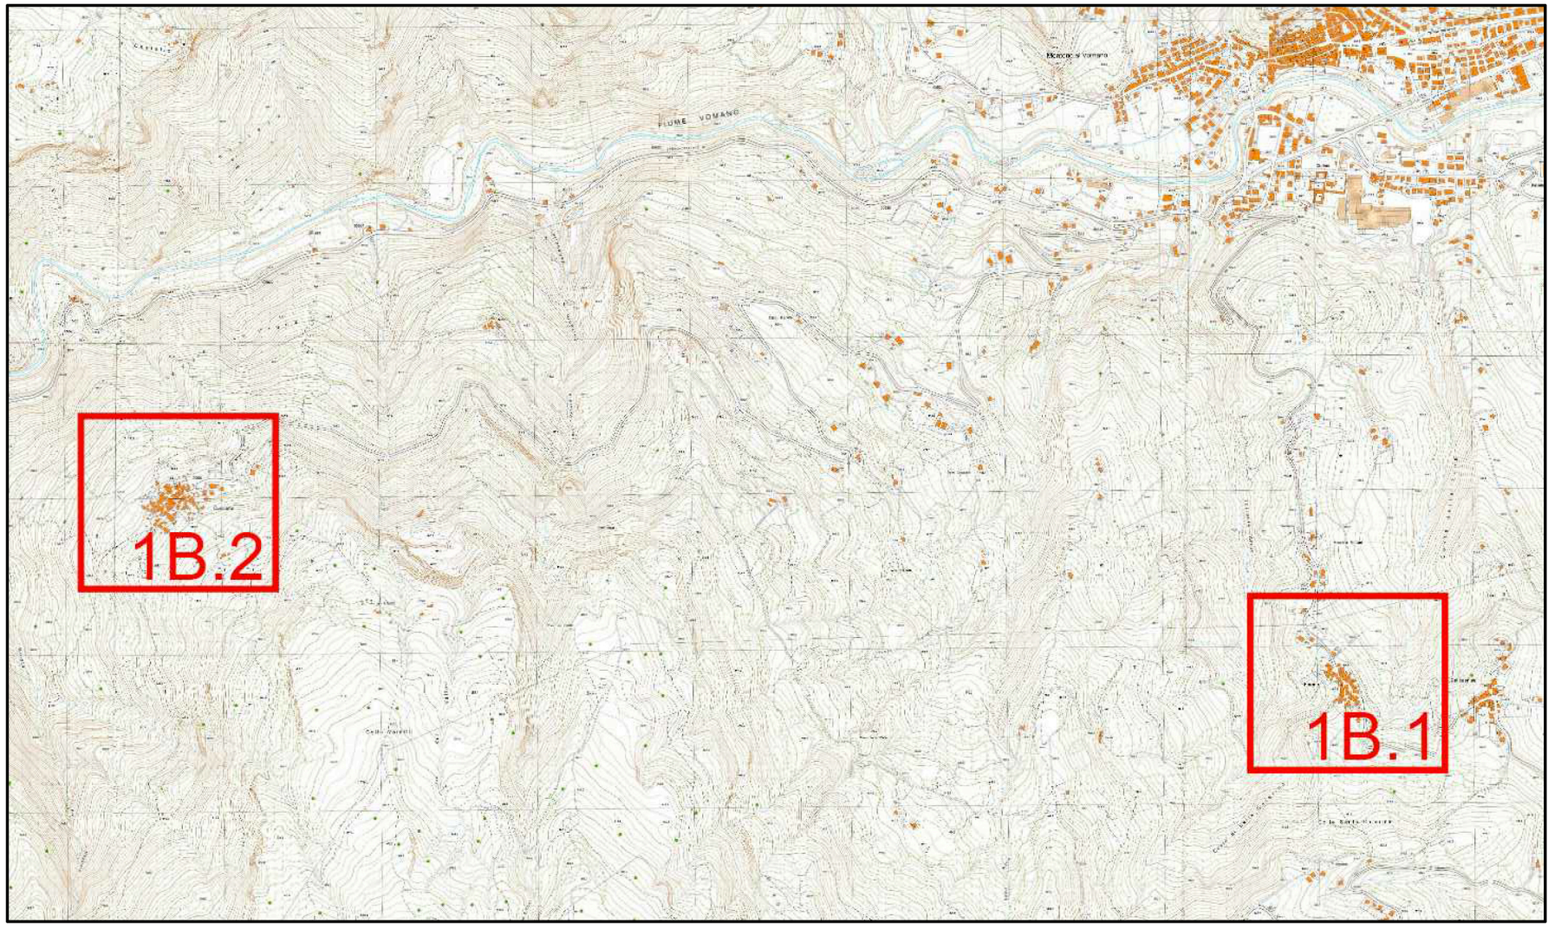


Adozione: D.C.C. n. 47 del 27/07/2016

Controdeduzioni: ----------

COMUNE DI MONTORIO AL VOMANO:

Il Sindaco: dott. Giovanni Di Centa

Il R.U.P.:

Ing. Caterina Mariani

I PROGETTISTI: R.T.P.

Ing. Pasquale Di Egidio

ORDINE DEGLI INGEGNERI - TERAMO
294 DI EGIDIO dott. PASQUALE INGEGNERE

Promedia S.r.l. - Ing. Raffaele Di Gialluca

PROMEDIA INGEGNERIA
www.promediasrl.it - info@promediasrl.it
MOSCIANO S.ANGELO (TE) - viale Europa, 64023
tel. (+39) 085/9040401 - fax (+39) 085/9040345
ROMA - via Gaeta, 3 - 00185
tel. (+39) 06/3036412 - fax (+39) 06/700730172
Certificazioni: ISO 9001:2000 - SOA - OHSAS 18001:2007

ORDINE DEGLI INGEGNERI - TERAMO
289 DI GIALLUCA dott. RAFFAELE INGEGNERE

Studio MDA Architetti Associati - Arch. Lucrezia Scioscia

Ordine degli Architetti Pianificatori Paesaggisti e Conservatori PROVINCIA DI TERAMO
Lucrezia SCIOSCIA
N. 657
Sez. A/a
Architetto

Arch. Valerio Borzacchini

ORDINE DEGLI ARCHITETTI P.P.C. ASCOLI PICENO
Dr. Arch. Valerio Borzacchini N. 57

Geol. Massimo Piotti

ORDINE DEI GEOLOGI REGIONE ABRUZZO
Dott. Geol. Massimo Piotti
N. ISCRIZ. 152

Comune di MONTORIO AL VOMANO

Provincia di TERAMO

Piani di Ricostruzione DCDR 3/2010

P.d.R.: **MONTORIO AL VOMANO**

Ambito: 1 FRAZIONI

Sub. B:
Faiano - Cusciano

Elaborati 2/4

B__ AMBITO DI INTERVENTO
B1 Perimetrazione ed individuazione ambito di intervento
B2 Individuazione ambiti ed aree interessate dal PdR
B3 Confronto tra perimetrazione, ambito e strumenti urbanistici vigenti

C__ RICOGNIZIONE DEL DANNO
C1 Carta degli esiti di agibilità
C2 Carta degli interventi di messa in sicurezza

D__ CONSISTENZA DEL CENTRO STORICO: Ricostruzione Privata
D1 Individuazione aggregati edilizi ed edifici singoli con esiti di agibilità
D2 Carta degli aggregati edilizi ed edifici singoli con usi e presenza di prime case
D3 Individuazione immobili con caratteristiche di pregio
D4 Stato di avanzamento delle procedure e degli interventi

E__ CONSISTENZA DEL CENTRO STORICO: Ricostruzione Pubblica
E1 Stato attuale degli edifici pubblici e di interesse pubblico (luoghi per il culto)
E2 Stato attuale delle reti e dei sottoservizi
E3 Carta dello stato attuale degli spazi pubblici

Comune di
MONTORIO AL VOMANO
Provincia di TERAMO
Piani di Ricostruzione DCDR 3/2010

P.d.R.: **MONTORIO AL VOMANO**

Ambito: 1 FRAZIONI

Sub. B:
Faiano - Cusciano

Elaborati — 2/4

B__ AMBITO DI INTERVENTO

B1 Perimetrazione ed individuazione ambito di intervento

B2 Individuazione ambiti ed aree interessate dal PdR

B3 Confronto tra perimetrazione, ambito e strumenti urbanistici vigenti

Adozione: D.C.C. n. 47 del 27/07/2016

Controdeduzioni: ----------

COMUNE DI MONTORIO AL VOMANO:

Il Sindaco: dott. Giovanni Di Centa

Il R.U.P.:

Ing. Caterina Mariani

I PROGETTISTI: R.T.P.

Ing. Pasquale Di Egidio

Studio MDA Architetti Associati - Arch. Lucrezia Scioscia

Promedia S.r.l. - Ing. Raffaele Di Gialluca

PROMEDIA INGEGNERIA
www.promediasrl.it - info@promediasrl.it
MOSCIANO S.ANGELO (TE) - viale Europa, 64023
tel. (+39) 085/9040400 - fax. (+39) 085/9040345
ROMA - via Cassia 1170/1172 - 00189
tel.(+39)06/30363422 - fax. (+39)06/30312375
Certificazioni: ISO 9001:2008 - ISO 14001:2004 - OHSAS 18001:2007

Arch. Valerio Borzacchini

Geol. Massimo Piotti

Comune di
MONTORIO AL VOMANO
Provincia di TERAMO

Piani di Ricostruzione DCDR 3/2010


PIANO DI RICOSTRUZIONE:
MONTORIO AL VOMANO

AMBITO 1 FRAZIONI:
COLLEVECCHIO / BORGO SAN LORENZO / LEOGNANO / FAIANO / CUSCIANO

SUB-AMBITO 1B:
FAIANO (C) / CUSCIANO (E)

Elaborati B — AMBITO DI INTERVENTO

B1 **Perimetrazione ed individuazione ambito di intervento**

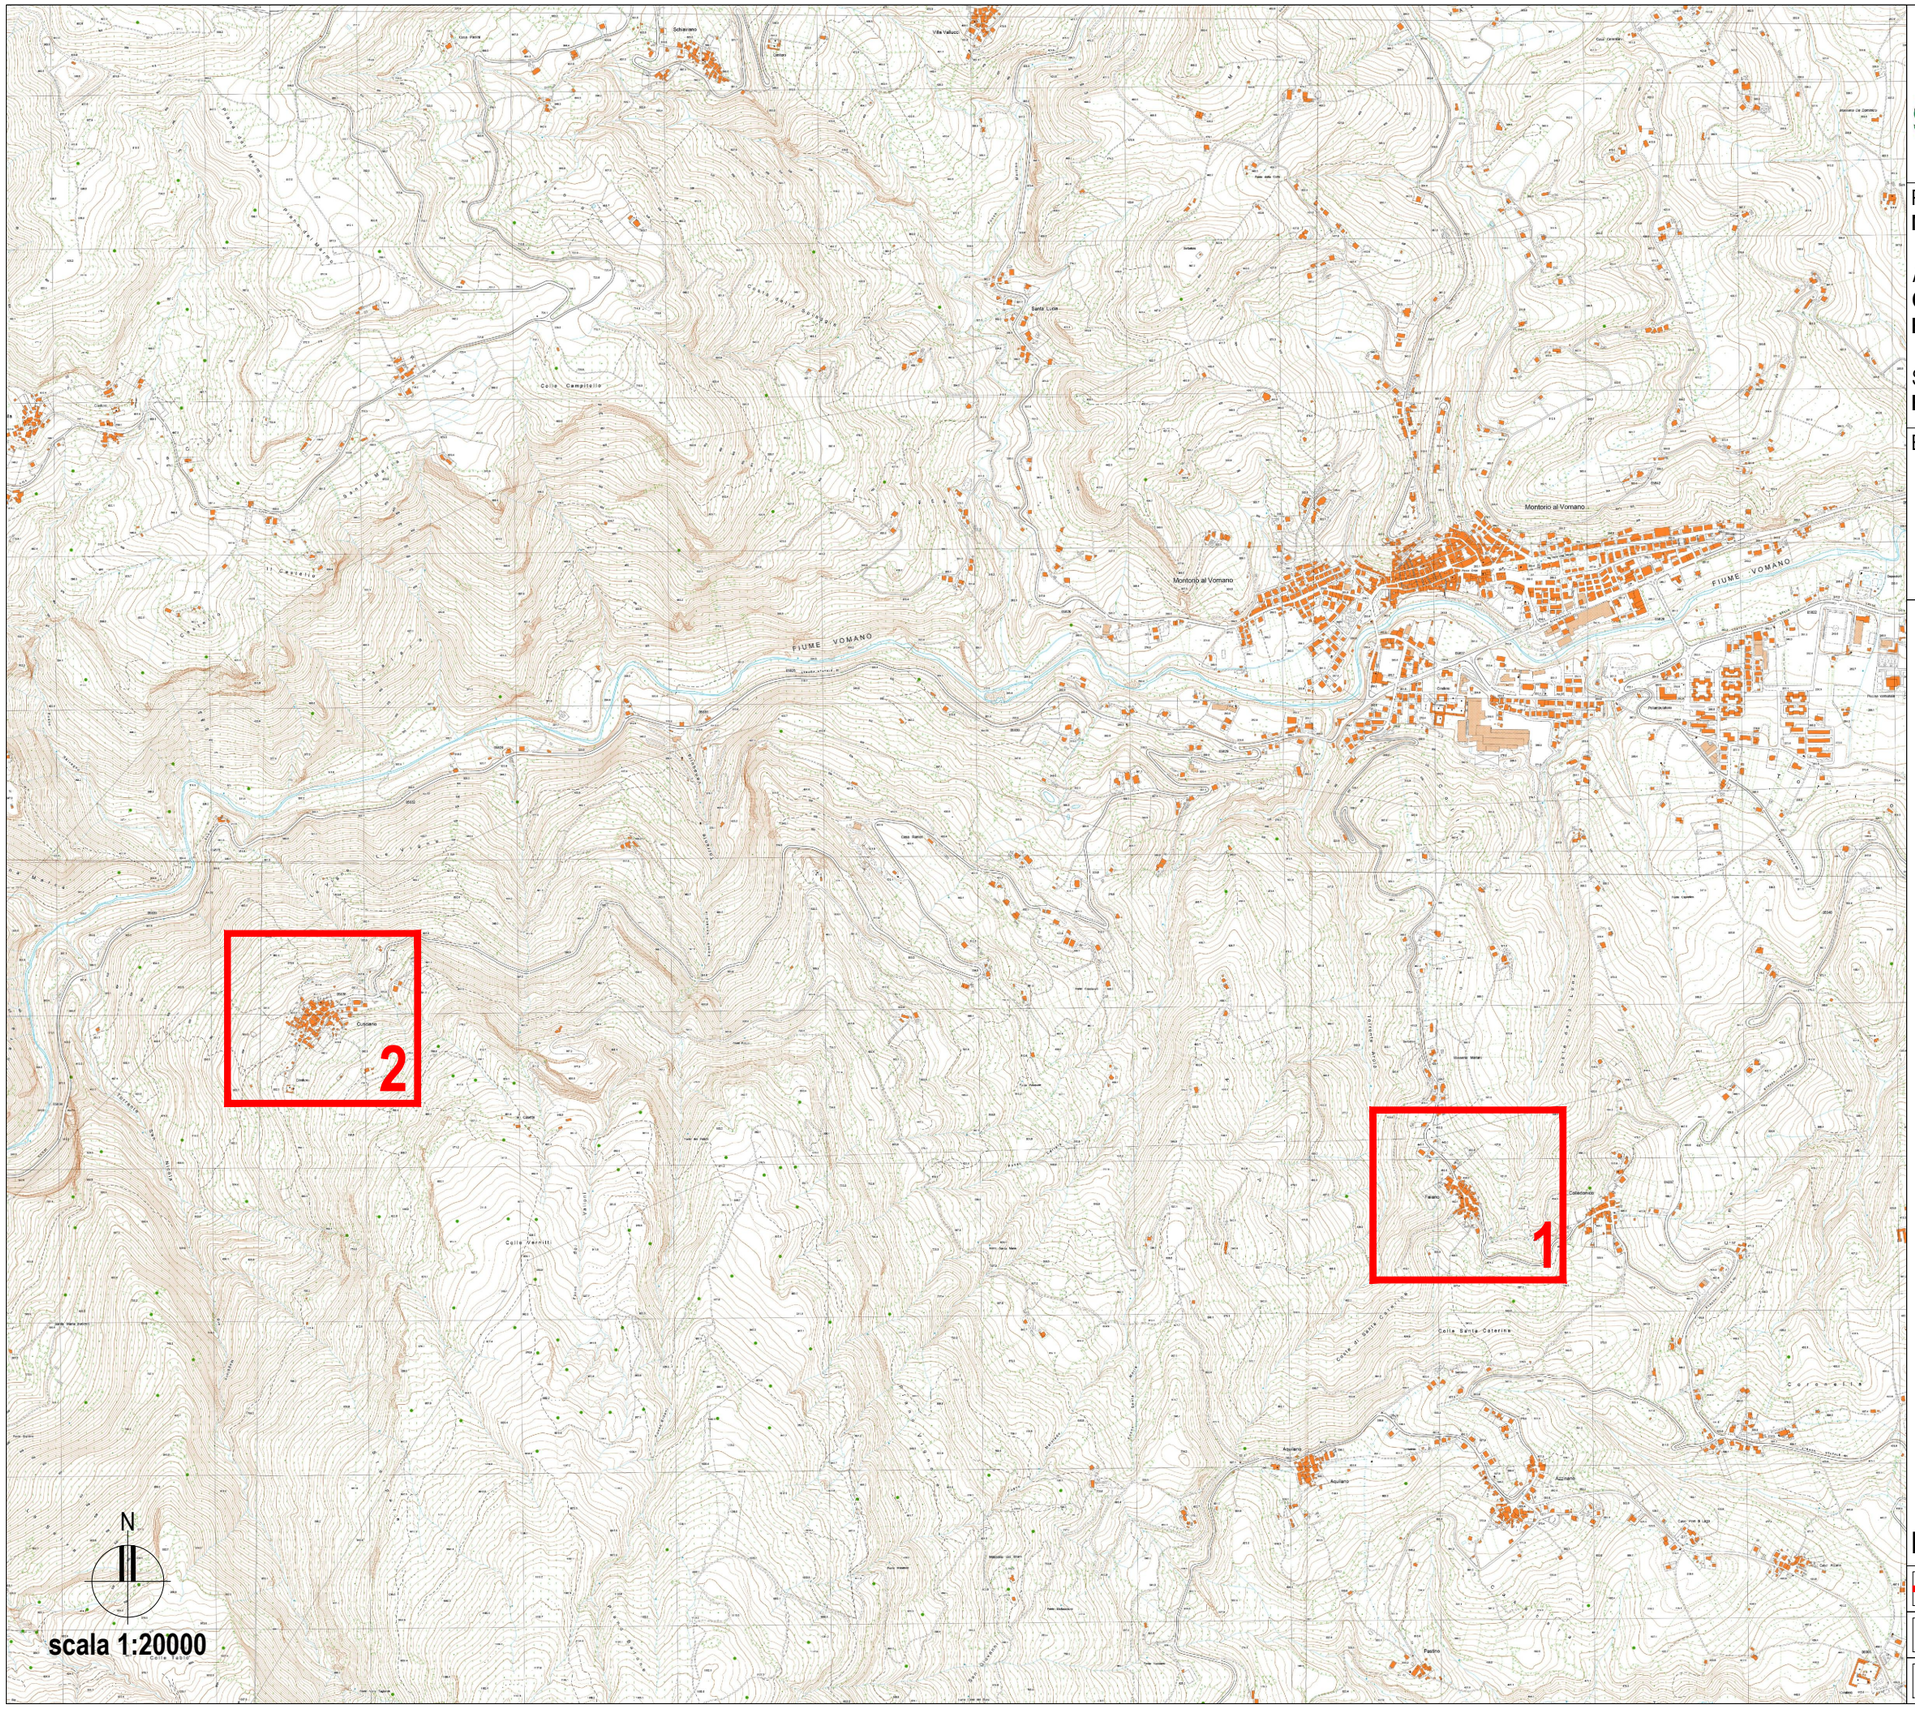

LEGENDA:

	Individuazione sub-ambiti
1	FAIANO (C)
2	CUSCIANO (E)

Comune di
MONTORIO AL VOMANO
Provincia di TERAMO
Piani di Ricostruzione DCDR 3/2010

PIANO DI RICOSTRUZIONE:
MONTORIO AL VOMANO

AMBITO 1 FRAZIONI:
COLLEVECCHIO / BORGO SAN LORENZO / LEOGNANO / FAIANO / CUSCIANO

SUB-AMBITO 1B:
FAIANO (C) / CUSCIANO (E)

Elaborati B AMBITO DI INTERVENTO
B2 Individuazione Ambito di PdR e aree interessate dal PdR
B2.1 Individuazione Sub-Ambito Faiano (C)

1

Faiano

N

scala 1:1000

LEGENDA:

	PERIMETRAZIONE AMBITO
1	FAIANO (C)

Comune di
MONTORIO AL VOMANO
Provincia di TERAMO
Piani di Ricostruzione DCDR 3/2010

PIANO DI RICOSTRUZIONE:
MONTORIO AL VOMANO

AMBITO 1 FRAZIONI:
COLLEVECCHIO / BORGO SAN LORENZO / LEOGNANO / FAIANO / CUSCIANO

SUB-AMBITO 1B:
FAIANO (C) / CUSCIANO (E)

Elaborati B AMBITO DI INTERVENTO
B2 Individuazione Ambito di PdR e aree interessate dal PdR
B2.2 Individuazione Sub-Ambito Cusciano (E)

2

N

scala 1:1000

LEGENDA:

	PERIMETRAZIONE AMBITO
2	CUSCIANO (E)

Comune di
MONTORIO AL VOMANO
Provincia di TERAMO
Piani di Ricostruzione DCDR 3/2010

PIANO DI RICOSTRUZIONE:
MONTORIO AL VOMANO

AMBITO 1 FRAZIONI:
COLLEVECCHIO / BORGO SAN LORENZO / LEOGNANO / FAIANO / CUSCIANO

SUB-AMBITO 1B:
FAIANO (C) / CUSCIANO (E)

Elaborati B AMBITO DI INTERVENTO
B3 Confronto tra perimetrazione, ambito e strumenti urbanistici vigenti
B3.a Stralcio strumento urbanistico vigente riferito alle aeree perimetrate
B3.a.1 Faiano (C) - PRG

LEGENDA:

ZONE AGRICOLE
- 19.2: di conservazione integrale
- 19.3: di conservazione parziale
- 19.4: di trasformabilità mirata
- 19.5: di trasformabilità condizionata
- 19.6: agricola normale

ZONE RESIDENZIALI
- 14.1: insediamento storico
- 14.2-B1: intensiva di recente formazione
- 14.2-B2: normale di recente formazione
- 14.2-B3: da ristrutturare di recente formazione
- 14.3-C1: espansione
- 14.3-C2: espansione PEEP
- 14.3-C3: espansione
- 14.3-C1.1: espansione 40% PEEP

ZONE A VERDE
- 12.1: pubblico di quartiere
- 12.2: sportivo
- 12.3: di rispetto stradale
- 12.4: pubblico territoriale
- 12.5: privato

ZONE PER ATTREZZATURE URBANE
- 13.1: istruzione
- 13.2: attrezzature di interesse comune
- 13.3: servizi tecnologici
- 13.4: servizi della mobilità
- 13.5: attrezzature sanitarie
- 13.6: attrezzature tecnico-distributive
- 13.7: esposizione mostre e fiere

ZONE DIREZIONALI
- 15: direzionale

ZONE TURISTICHE ALBERGHIERE
- 16.1: esistenti
- 16.2: di nuovo impianto
- 16.3: attrezzature complementari al turismo
- 16.4: attrezzature turistiche termali
- 16.5: attrezzature ricettive all'aria aperta

ZONE INDUSTRIALI, ARTIGIANALI E COMMERCIALI
- 17.1: industriale di completamento
- 18.1: artigianale
- 18.2: Commerciale

ZONE DI USO PUBBLICO E DI INTERESSE GENERALE
- viabilità
- P parcheggio

ZONE A VINCOLO SPECIALE
- 20: cimitero
- 21: rispetto cimiteriale
- limite area di valorizzazione paesistica
- vincolo idrogeologico R.D. 30/12/1923
- parco nazionale Gran Sasso - Laga "esistente"
- parco nazionale Gran Sasso - Laga "previsto"
- parco fluviale - zona S.I.C.
- zona archeologica

PERIMETRI
- piano attuativo
- comparto ad attuazione unitaria
- cave
- area accoglienza protezione civile
- ippovia
- antica via salara
- interventi nell'ambito del parco territoriale attrezzato del fiume Vomano
- emergenze architettoniche

PERIMETRAZIONE AMBITO

1 FAIANO (C)

Faiano

B2 B2 B2 B3

12.1 12.2 12.3

1

N

scala 1:1000

Comune di
MONTORIO AL VOMANO
Provincia di TERAMO
Piani di Ricostruzione DCDR 3/2010

PIANO DI RICOSTRUZIONE:
MONTORIO AL VOMANO

AMBITO 1 FRAZIONI:
COLLEVECCHIO / BORGO SAN LORENZO / LEOGNANO / FAIANO / CUSCIANO

SUB-AMBITO 1B:
FAIANO (C) / CUSCIANO (E)

Elaborati B AMBITO DI INTERVENTO

B3 Confronto tra perimetrazione, ambito e strumenti urbanistici vigenti

B3.a Stralcio strumento urbanistico vigente riferito alle aeree perimetrate

B3.a.2.1 Cusciano (E) - PRG

LEGENDA:

ZONE AGRICOLE
- 19.2: di conservazione integrale
- 19.3: di conservazione parziale
- 19.4: di trasformabilità mirata
- 19.5: di trasformabilità condizionata
- 19.6: agricola normale

ZONE RESIDENZIALI
- 14.1: insediamento storico
- 14.2-B1: intensiva di recente formazione
- 14.2-B2: normale di recente formazione
- 14.2-B3: da ristrutturare di recente formazione
- 14.3-C1: espansione
- 14.3-C2: espansione PEEP
- 14.3-C3: espansione
- 14.3-C1.1: espansione 40% PEEP

ZONE A VERDE
- 12.1: pubblico di quartiere
- 12.2: sportivo
- 12.3: di rispetto stradale
- 12.4: pubblico territoriale
- 12.5: privato

ZONE PER ATTREZZATURE URBANE
- 13.1: istruzione
- 13.2: attrezzature di interesse comune
- 13.3: servizi tecnologici
- 13.4: servizi della mobilità
- 13.5: attrezzature sanitarie
- 13.6: attrezzature tecnico-distributive
- 13.7: esposizione mostre e fiere

ZONE DIREZIONALI
- 15: direzionale

ZONE TURISTICHE ALBERGHIERE
- 16.1: esistenti
- 16.2: di nuovo impianto
- 16.3: attrezzature complementari al turismo
- 16.4: attrezzature turistiche termali
- 16.5: attrezzature ricettive all'aria aperta

ZONE INDUSTRIALI, ARTIGIANALI E COMMERCIALI
- 17.1: industriale di completamento
- 18.1: artigianale
- 18.2: Commerciale

ZONE DI USO PUBBLICO E DI INTERESSE GENERALE
- viabilità
- P parcheggio

ZONE A VINCOLO SPECIALE
- 20: cimitero
- 21: rispetto cimiteriale
- limite area di valorizzazione paesistica
- vincolo idrogeologico R.D. 30/12/1923
- parco nazionale Gran Sasso - Laga "esistente"
- parco nazionale Gran Sasso - Laga "previsto"
- parco fluviale - zona S.I.C.
- zona archeologica


PERIMETRI
- piano attuativo
- comparto ad attuazione unitaria
- cave
- area accoglienza protezione civile
- tppovia
- antica via salara
- A B C interventi nell'ambito del parco territoriale attrezzato del fiume Vomano
- A B C emergenze architettoniche

PERIMETRAZIONE AMBITO

2 CUSCIANO (E)

N

scala 1:1000

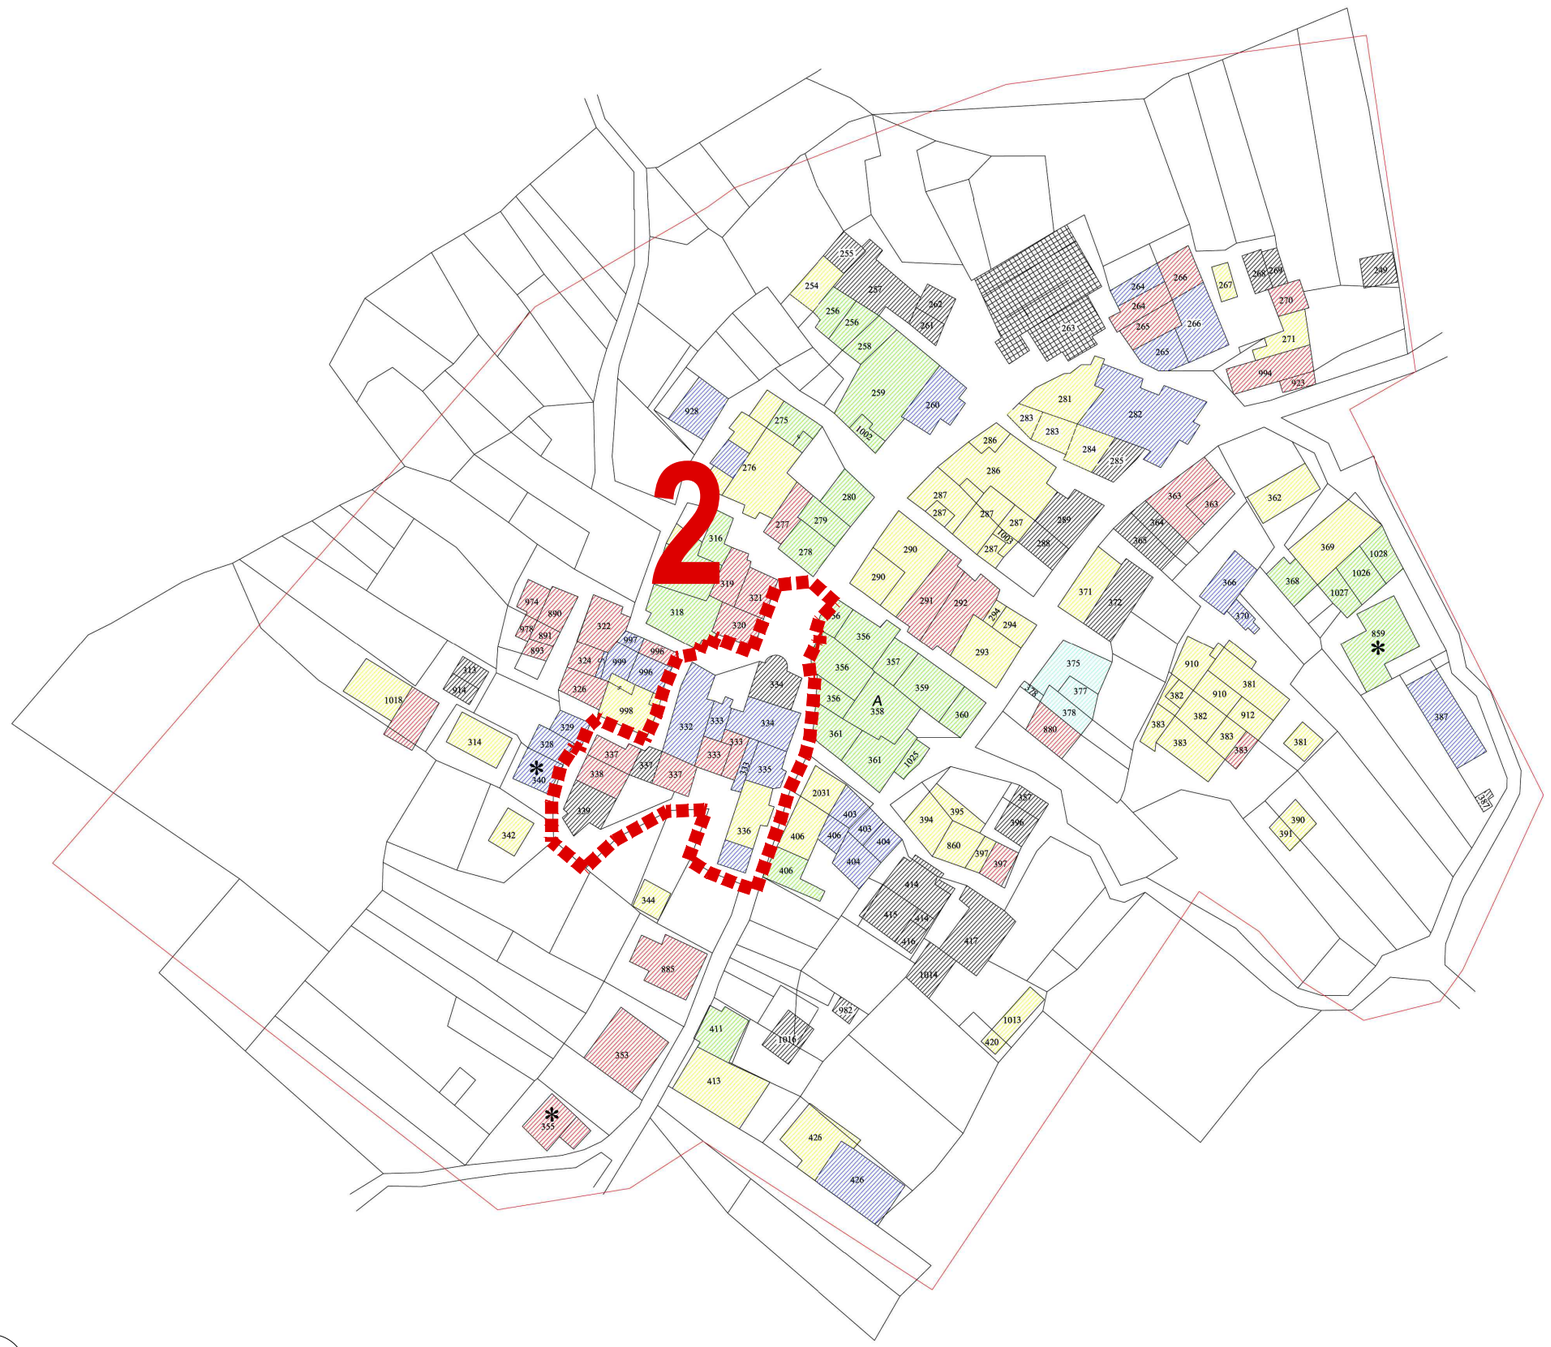

N

scala 1:1000

Comune di
MONTORIO AL VOMANO
Provincia di TERAMO

Piani di Ricostruzione DCDR 3/2010

PIANO DI RICOSTRUZIONE:
MONTORIO AL VOMANO

AMBITO 1 FRAZIONI:
COLLEVECCHIO / BORGO SAN LORENZO / LEOGNANO / FAIANO / CUSCIANO

SUB-AMBITO 1B:
FAIANO (C) / CUSCIANO (E)

Elaborati B AMBITO DI INTERVENTO

B3 Confronto tra perimetrazione, ambito e strumenti urbanistici vigenti

B3.a Stralcio strumento urbanistico vigente riferito alle aeree perimetrate

B3.a.2.2 Cusciano (E) - Piano di Recupero

LEGENDA:

- limite di intervento piano di recupero
- un piano
- sottotetto pertinenziale alla residenza
- sottotetto utilizzabile ai fini residenziale
- manutenzione ordinaria e straordinaria
- restauro e risanamento conservativo
- ristrutturazione edilizia
- A — Ristrutturazione Urbanistica (ambito A)
- edifici di culto
- * — Osservazioni accolte

COMUNE DI MONTORIO AL V.
Area Urbanistica, Gestione del Territorio

PIANO DI RECUPERO DEL PATRIMONIO EDILIZIO IN "FRAZIONE CUSCIANO"

Planimetria generale:
-tipologia interventi ammessi

ADEGUATO ALLE OSSERVAZIONI ACCOLTE CON DELIBERA DI C.C. N°25 DEL 30-06-2003

Tavola 5

Scala 1:500

Data Giugno 03

Note

Progettista
IL RESPONSABILE DELL'AREA
geom. Ennio CINGOLI

Collaboratori
geom. Carla Cimini
geom. Giancarlo D'Ambrosio

IL SINDACO
Ugo Nori

ASS. ALL' URBANISTICA
Franco Iachetti

PERIMETRAZIONE AMBITO

2 CUSCIANO (E)

Comune di
MONTORIO AL VOMANO
Provincia di TERAMO
Piani di Ricostruzione DCDR 3/2010

P.d.R.: **MONTORIO AL VOMANO**

Ambito: 1 FRAZIONI

Sub. B:
Faiano - Cusciano

Elaborati — 2/4

C__ RICOGNIZIONE DEL DANNO
C1 Carta degli esiti di agibilità
C2 Carta degli interventi di messa in sicurezza

Adozione: D.C.C. n. 47 del 27/07/2016

Controdeduzioni: ----------

COMUNE DI MONTORIO AL VOMANO:

Il Sindaco: dott. Giovanni Di Centa

Il R.U.P.:

Ing. Caterina Mariani

I PROGETTISTI: R.T.P.

Ing. Pasquale Di Egidio

Studio MDA Architetti Associati - Arch. Lucrezia Scioscia

Promedia S.r.l. - Ing. Raffaele Di Gialluca

PROMEDIA INGEGNERIA
www.promediasrl.it - info@promediasrl.it
MOSCIANO S.ANGELO (TE) - viale Europa, 64023
tel. (+39) 085/9040400 - fax. (+39) 085/9040345
ROMA - via Cassia 1170/1172 - 00189
tel.(+39)06/30363422 - fax. (+39)06/30312375
Certificazioni: ISO 9001:2008 - ISO 14001:2004 - OHSAS 18001:2007

Arch. Valerio Borzacchini

Geol. Massimo Piotti

Comune di
MONTORIO AL VOMANO
Provincia di TERAMO
Piani di Ricostruzione DCDR 3/2010

PIANO DI RICOSTRUZIONE:
MONTORIO AL VOMANO

AMBITO 1 FRAZIONI:
COLLEVECCHIO / BORGO SAN LORENZO / LEOGNANO / FAIANO / CUSCIANO

SUB-AMBITO 1B:
FAIANO (C) / CUSCIANO (E)

Elaborati C RICOGNIZIONE DEL DANNO
C1 Carta degli esiti di agibilità
C1.1 Faiano (C)

Faiano

N

scala 1:1000

LEGENDA:

	PERIMETRAZIONE AMBITO
AGIBILITÀ EDIFICI	
	A - agibile
	B - temporaneamente inagibile
	C - parzialmente inagibile
	D - temporaneamente inagibile da rivedere
	E - inagibile
	F - inagibile per cause esterne
	immobile inagibile privo di scheda AEDES
	sopralluogo non effettuato
*	demolizioni
	fabbricato rudere da confermare con sopralluogo dell'UTR
	fabbricato collabente da confermare con sopralluogo dell'UTR
	esito temporaneo da confermare con sopralluogo dell'UTR (colore come da esito)

Comune di
MONTORIO AL VOMANO
Provincia di TERAMO
Piani di Ricostruzione DCDR 3/2010

PIANO DI RICOSTRUZIONE:
MONTORIO AL VOMANO

AMBITO 1 FRAZIONI:
COLLEVECCHIO / BORGO SAN LORENZO / LEOGNANO / FAIANO / CUSCIANO

SUB-AMBITO 1B:
FAIANO (C) / CUSCIANO (E)

Elaborati C — RICOGNIZIONE DEL DANNO
- **C1** — **Carta degli esiti di agibilità**
- **C1.1bis** — **Faiano (C)**

Faiano

N

scala 1:1000

LEGENDA:

	PERIMETRAZIONE AMBITO
AGIBILITÀ EDIFICI	
	A - agibile
	B - temporaneamente inagibile
	C - parzialmente inagibile
	D - temporaneamente inagibile da rivedere
	E - inagibile
	F - inagibile per cause esterne
	immobile inagibile privo di scheda AEDES
	sopralluogo non effettuato
*	demolizioni
	fabbricato rudere da confermare con sopralluogo dell'UTR
	fabbricato collabente da confermare con sopralluogo dell'UTR
	esito temporaneo da confermare con sopralluogo dell'UTR (colore come da esito)
	esito temporaneo - richiesta di revisione a seguito del sisma 2016

Comune di
MONTORIO AL VOMANO
Provincia di TERAMO
Piani di Ricostruzione DCDR 3/2010

PIANO DI RICOSTRUZIONE:
MONTORIO AL VOMANO

AMBITO 1 FRAZIONI:
COLLEVECCHIO / BORGO SAN LORENZO / LEOGNANO / FAIANO / CUSCIANO

SUB-AMBITO 1B:
FAIANO (C) / CUSCIANO (E)

Elaborati C RICOGNIZIONE DEL DANNO
C1 Carta degli esiti di agibilità
C1.2 Cusciano (E)

scala 1:1000

LEGENDA:

	PERIMETRAZIONE AMBITO
AGIBILITÀ EDIFICI	
	A - agibile
	B - temporaneamente inagibile
	C - parzialmente inagibile
	D - temporaneamente inagibile da rivedere
	E - inagibile
	F - inagibile per cause esterne
	immobile inagibile privo di scheda AEDES
	sopralluogo non effettuato
*	demolizioni
	fabbricato rudere da confermare con sopralluogo dell'UTR
	fabbricato collabente da confermare con sopralluogo dell'UTR
	esito temporaneo da confermare con sopralluogo dell'UTR (colore come da esito)

Comune di
MONTORIO AL VOMANO
Provincia di TERAMO
Piani di Ricostruzione DCDR 3/2010

PIANO DI RICOSTRUZIONE:
MONTORIO AL VOMANO

AMBITO 1 FRAZIONI:
COLLEVECCHIO / BORGO SAN LORENZO / LEOGNANO / FAIANO / CUSCIANO

SUB-AMBITO 1B:
FAIANO (C) / CUSCIANO (E)

Elaborati C — RICOGNIZIONE DEL DANNO
- **C1** — **Carta degli esiti di agibilità**
- **C1.2bis** — **Cusciano (E)**

scala 1:1000

LEGENDA:

	PERIMETRAZIONE AMBITO
AGIBILITÀ EDIFICI	
	A - agibile
	B - temporaneamente inagibile
	C - parzialmente inagibile
	D - temporaneamente inagibile da rivedere
	E - inagibile
	F - inagibile per cause esterne
	immobile inagibile privo di scheda AEDES
	sopralluogo non effettuato
*	demolizioni
	fabbricato rudere da confermare con sopralluogo dell'UTR
	fabbricato collabente da confermare con sopralluogo dell'UTR
	esito temporaneo da confermare con sopralluogo dell'UTR (colore come da esito)
	esito temporaneo - richiesta di revisione a seguito del sisma 2016

Comune di
MONTORIO AL VOMANO
Provincia di TERAMO
Piani di Ricostruzione DCDR 3/2010

PIANO DI RICOSTRUZIONE:
MONTORIO AL VOMANO

AMBITO 1 FRAZIONI:
COLLEVECCHIO / BORGO SAN LORENZO / LEOGNANO / FAIANO / CUSCIANO

SUB-AMBITO 1B:
FAIANO (C) / CUSCIANO (E)

Elaborati C RICOGNIZIONE DEL DANNO

C2 Carta degli interventi di messa in sicurezza
(demolizioni e puntellamenti, esistenti o da eseguirsi)

C2.1 Faiano (C)

Faiano

N

scala 1:1000

LEGENDA:

	PERIMETRAZIONE AMBITO
CARTA DELLE DEMOLIZIONI E DELLE MESSE IN SICUREZZA	
	Individuazione delle demolizioni GTS
	Individuazione degli interventi di messa in sicurezza su facciata di edificio
	Individuazione degli interventi di messa in sicurezza su via pubblica

Comune di
MONTORIO AL VOMANO
Provincia di TERAMO

Piani di Ricostruzione DCDR 3/2010

PIANO DI RICOSTRUZIONE:
MONTORIO AL VOMANO

AMBITO 1 FRAZIONI:
COLLEVECCHIO / BORGO SAN LORENZO / LEOGNANO / FAIANO / CUSCIANO

SUB-AMBITO 1B:
FAIANO (C) / CUSCIANO (E)

Elaborati C RICOGNIZIONE DEL DANNO

C2 Carta degli interventi di messa in sicurezza
(demolizioni e puntellamenti, esistenti o da eseguirsi)

C2.2 Cusciano (E)

N

scala 1:1000

LEGENDA:

	PERIMETRAZIONE AMBITO
CARTA DELLE DEMOLIZIONI E DELLE MESSE IN SICUREZZA	
	Individuazione delle demolizioni GTS
	Individuazione degli interventi di messa in sicurezza su facciata di edificio
	Individuazione degli interventi di messa in sicurezza su via pubblica

Comune di
MONTORIO AL VOMANO
Provincia di TERAMO
Piani di Ricostruzione DCDR 3/2010

P.d.R.: **MONTORIO AL VOMANO**

Ambito: 1 FRAZIONI

Sub. B:
Faiano - Cusciano

Elaborati — 2/4

D__ CONSISTENZA DEL CENTRO STORICO: Ricostruzione Privata

D1 Individuazione aggregati edilizi ed edifici singoli con esiti di agibilità
D2 Carta degli aggregati edilizi ed edifici singoli con usi e presenza di prime case
D3 Individuazione immobili con caratteristiche di pregio
D4 Stato di avanzamento delle procedure e degli interventi

Adozione: D.C.C. n. 47 del 27/07/2016

Controdeduzioni: ----------

COMUNE DI MONTORIO AL VOMANO:

Il Sindaco: dott. Giovanni Di Centa

Il R.U.P.:

Ing. Caterina Mariani

I PROGETTISTI: R.T.P.

Ing. Pasquale Di Egidio

Studio MDA Architetti Associati - Arch. Lucrezia Scioscia

Promedia S.r.l. - Ing. Raffaele Di Gialluca

PROMEDIA INGEGNERIA
www.promediasrl.it - info@promediasrl.it
MOSCIANO S.ANGELO (TE) - viale Europa, 64023
tel. (+39) 085/9040400 - fax. (+39) 085/9040345
ROMA - via Cassia 1170/1172 - 00189
tel.(+39)06/30363422 - fax. (+39)06/30312375
Certificazioni: ISO 9001:2008 - ISO 14001:2004 - OHSAS 18001:2007

Arch. Valerio Borzacchini

Geol. Massimo Piotti

Comune di
MONTORIO AL VOMANO
Provincia di TERAMO
Piani di Ricostruzione DCDR 3/2010

PIANO DI RICOSTRUZIONE:
MONTORIO AL VOMANO

AMBITO 1 FRAZIONI:
COLLEVECCHIO / BORGO SAN LORENZO / LEOGNANO / FAIANO / CUSCIANO

SUB-AMBITO 1B:
FAIANO (C) / CUSCIANO (E)

Elaborati D — CONSISTENZA DEL CENTRO STORICO:
Ricostruzione Privata
- **D1** — **Individuazione aggregati edilizi ed edifici singoli con esiti di agibilità**
- **D1.1** — **Faiano (C)**

Faiano

scala 1:1000

LEGENDA:

	PERIMETRAZIONE AMBITO
1	AGGREGATI
E1	EDIFICI SINGOLI
AGIBILITÀ EDIFICI	
	A - agibile
	B - temporaneamente inagibile
	C - parzialmente inagibile
	D - temporaneamente inagibile da rivedere
	E - inagibile
	F - inagibile per cause esterne
	immobile inagibile privo di scheda AEDES
	sopralluogo non effettuato
*	demolizioni
	fabbricato rudere da confermare con sopralluogo dell'UTR
	fabbricato collabente da confermare con sopralluogo dell'UTR
	esito temporaneo da confermare con sopralluogo dell'UTR (colore come da esito)

Comune di
MONTORIO AL VOMANO
Provincia di TERAMO
Piani di Ricostruzione DCDR 3/2010

PIANO DI RICOSTRUZIONE:
MONTORIO AL VOMANO

AMBITO 1 FRAZIONI:
COLLEVECCHIO / BORGO SAN LORENZO / LEOGNANO / FAIANO / CUSCIANO

SUB-AMBITO 1B:
FAIANO (C) / CUSCIANO (E)

Elaborati D — CONSISTENZA DEL CENTRO STORICO:
Ricostruzione Privata

D1 **Individuazione aggregati edilizi ed edifici singoli con esiti di agibilità**

D1.2 **Cusciano (E)**

scala 1:1000

LEGENDA:

	PERIMETRAZIONE AMBITO
1	AGGREGATI
E1	EDIFICI SINGOLI

AGIBILITÀ EDIFICI

	A - agibile
	B - temporaneamente inagibile
	C - parzialmente inagibile
	D - temporaneamente inagibile da rivedere
	E - inagibile
	F - inagibile per cause esterne
	immobile inagibile privo di scheda AEDES
	sopralluogo non effettuato
*	demolizioni
	fabbricato rudere da confermare con sopralluogo dell'UTR
	fabbricato collabente da confermare con sopralluogo dell'UTR
	esito temporaneo da confermare con sopralluogo dell'UTR (colore come da esito)

Comune di
MONTORIO AL VOMANO
Provincia di TERAMO
Piani di Ricostruzione DCDR 3/2010

PIANO DI RICOSTRUZIONE:
MONTORIO AL VOMANO

AMBITO 1 FRAZIONI:
COLLEVECCHIO / BORGO SAN LORENZO / LEOGNANO / FAIANO / CUSCIANO

SUB-AMBITO 1B:
FAIANO (C) / CUSCIANO (E)

Elaborati D — CONSISTENZA DEL CENTRO STORICO:
Ricostruzione Privata

D2 **Carta degli aggregati edilizi ed edifici singoli con usi e presenze di prime case**

D2.1 **Faiano (C)**

Faiano

N

scala 1:1000

LEGENDA:

	PERIMETRAZIONE AMBITO
1	AGGREGATI
E1	EDIFICI SINGOLI

USI EDIFICI

	Prime case
	Seconde case
	Altri usi
	fabbricato rudere da confermare con sopralluogo dell'UTR
	fabbricato collabente da confermare con sopralluogo dell'UTR
	EDIFICI PUBBLICI

USI INDIVIDUATI SU INDICAZIONE DELL'ENTE NEI TAVOLI DI LAVORO

Comune di
MONTORIO AL VOMANO
Provincia di TERAMO
Piani di Ricostruzione DCDR 3/2010

PIANO DI RICOSTRUZIONE:
MONTORIO AL VOMANO

AMBITO 1 FRAZIONI:
COLLEVECCHIO / BORGO SAN LORENZO / LEOGNANO / FAIANO / CUSCIANO

SUB-AMBITO 1B:
FAIANO (C) / CUSCIANO (E)

Elaborati D — CONSISTENZA DEL CENTRO STORICO:
Ricostruzione Privata

D2 **Carta degli aggregati edilizi ed edifici singoli con usi e presenze di prime case**

D2.2 **Cusciano (E)**

N

scala 1:1000

LEGENDA:

	PERIMETRAZIONE AMBITO
1	AGGREGATI
E1	EDIFICI SINGOLI

USI EDIFICI

	Prime case
	Seconde case
	Altri usi
	fabbricato rudere da confermare con sopralluogo dell'UTR
	fabbricato collabente da confermare con sopralluogo dell'UTR
	EDIFICI PUBBLICI

USI INDIVIDUATI SU INDICAZIONE DELL'ENTE NEI TAVOLI DI LAVORO

Comune di
MONTORIO AL VOMANO
Provincia di TERAMO
Piani di Ricostruzione DCDR 3/2010

PIANO DI RICOSTRUZIONE:
MONTORIO AL VOMANO

AMBITO 1 FRAZIONI:
COLLEVECCHIO / BORGO SAN LORENZO / LEOGNANO / FAIANO / CUSCIANO

SUB-AMBITO 1B:
FAIANO (C) / CUSCIANO (E)

Elaborati D — CONSISTENZA DEL CENTRO STORICO:
Ricostruzione Privata

- **D3** — **Individuazione immobili con caratteristiche di pregio**
- **D3.1** — **Faiano (C)**

Faiano

N

scala 1:1000

LEGENDA:

	PERIMETRAZIONE AMBITO
1	AGGREGATI
E1	EDIFICI SINGOLI

PREGI EDIFICI

	Edifici ordinari
	Edifici con elementi di pregio < 10%
	Edifici con elementi di pregio > 10%
	Edifici vincolati
	fabbricato rudere da confermare con sopralluogo dell'UTR
	fabbricato collabente da confermare con sopralluogo dell'UTR

Comune di
MONTORIO AL VOMANO
Provincia di TERAMO
Piani di Ricostruzione DCDR 3/2010

PIANO DI RICOSTRUZIONE:
MONTORIO AL VOMANO

AMBITO 1 FRAZIONI:
COLLEVECCHIO / BORGO SAN LORENZO / LEOGNANO / FAIANO / CUSCIANO

SUB-AMBITO 1B:
FAIANO (C) / CUSCIANO (E)

Elaborati D — CONSISTENZA DEL CENTRO STORICO:
Ricostruzione Privata

D3 **Individuazione immobili con caratteristiche di pregio**

D3.2 **Cusciano (E)**

scala 1:1000

LEGENDA:

	PERIMETRAZIONE AMBITO
1	AGGREGATI
E1	EDIFICI SINGOLI

PREGI EDIFICI

	Edifici ordinari
	Edifici con elementi di pregio < 10%
	Edifici con elementi di pregio > 10%
	Edifici vincolati
	fabbricato rudere da confermare con sopralluogo dell'UTR
	fabbricato collabente da confermare con sopralluogo dell'UTR

Comune di
MONTORIO AL VOMANO
Provincia di TERAMO

Piani di Ricostruzione DCDR 3/2010

PIANO DI RICOSTRUZIONE:
MONTORIO AL VOMANO

AMBITO 1 FRAZIONI:
COLLEVECCHIO / BORGO SAN LORENZO / LEOGNANO / FAIANO / CUSCIANO

SUB-AMBITO 1B:
FAIANO (C) / CUSCIANO (E)

Elaborati D — CONSISTENZA DEL CENTRO STORICO: Ricostruzione Privata

D4 **Stato di avanzamento delle procedure e degli interventi**

D4.1 **Faiano (C)**

LEGENDA:

	PERIMETRAZIONE AMBITO
1	AGGREGATI
E1	EDIFICI SINGOLI

PROCEDURE DI INDIVIDUAZIONE DEGLI AGGREGATI EDILIZI E DI COSTITUZIONE DEI CONSOZI
(ai sensi dell'OPCM 3820)

	Aggregati consorziati
	Aggregati commissariati
	Aggregati da commissariare
	Aggregati con procura speciale

RICHIESTE DI CONTRIBUTO
(richiesti, concessi, erogati, nelle more della formazione del PdR)

R	Contributo richiesto
C	Contributo concesso
E	Contributo erogato

STATO DI ATTUAZIONE DEGLI INTERVENTI
(in corso o conclusi, nelle more della formazione del PdR)

	Interventi in corso
	Interventi conclusi
	EDIFICI PUBBLICI

Faiano

N

scala 1:1000

Comune di
MONTORIO AL VOMANO
Provincia di TERAMO
Piani di Ricostruzione DCDR 3/2010

PIANO DI RICOSTRUZIONE:
MONTORIO AL VOMANO

AMBITO 1 FRAZIONI:
COLLEVECCHIO / BORGO SAN LORENZO / LEOGNANO / FAIANO / CUSCIANO

SUB-AMBITO 1B:
FAIANO (C) / CUSCIANO (E)

Elaborati D — CONSISTENZA DEL CENTRO STORICO: Ricostruzione Privata

D4 **Stato di avanzamento delle procedure e degli interventi**

D4.2 **Cusciano (E)**

LEGENDA:

	PERIMETRAZIONE AMBITO
1	AGGREGATI
E1	EDIFICI SINGOLI

PROCEDURE DI INDIVIDUAZIONE DEGLI AGGREGATI EDILIZI E DI COSTITUZIONE DEI CONSOZI
(ai sensi dell'OPCM 3820)

	Aggregati consorziati
	Aggregati commissariati
	Aggregati da commissariare
	Aggregati con procura speciale

RICHIESTE DI CONTRIBUTO
(richiesti, concessi, erogati, nelle more della formazione del PdR)

R	Contributo richiesto
C	Contributo concesso
E	Contributo erogato

STATO DI ATTUAZIONE DEGLI INTERVENTI
(in corso o conclusi, nelle more della formazione del PdR)

	Interventi in corso
	Interventi conclusi
	EDIFICI PUBBLICI

N

scala 1:1000

Comune di
MONTORIO AL VOMANO
Provincia di TERAMO
Piani di Ricostruzione DCDR 3/2010

P.d.R.: **MONTORIO AL VOMANO**

Ambito: 1 FRAZIONI

Sub. B:
Faiano - Cusciano

Elaborati — 2/4

E__ CONSISTENZA DEL CENTRO STORICO: Ricostruzione Pubblica

E1 Stato attuale degli edifici pubblici e di interesse pubblico (luoghi per il culto)

E2 Stato attuale delle reti e dei sottoservizi

E3 Carta dello stato attuale degli spazi pubblici

Adozione: D.C.C. n. 47 del 27/07/2016

Controdeduzioni: ----------

COMUNE DI MONTORIO AL VOMANO:

Il Sindaco: dott. Giovanni Di Centa

Il R.U.P.:

Ing. Caterina Mariani

I PROGETTISTI: R.T.P.

Ing. Pasquale Di Egidio

Studio MDA Architetti Associati - Arch. Lucrezia Scioscia

Promedia S.r.l. - Ing. Raffaele Di Gialluca

PROMEDIA INGEGNERIA
www.promediasrl.it - info@promediasrl.it
MOSCIANO S.ANGELO (TE) - viale Europa, 64023
tel. (+39) 085/9040400 - fax. (+39) 085/9040345
ROMA - via Cassia 1170/1172 - 00189
tel.(+39)06/30363422 - fax. (+39)06/30312375
Certificazioni: ISO 9001:2008 - ISO 14001:2004 - OHSAS 18001:2007

Arch. Valerio Borzacchini

Geol. Massimo Piotti

Comune di
MONTORIO AL VOMANO
Provincia di TERAMO
Piani di Ricostruzione DCDR 3/2010

PIANO DI RICOSTRUZIONE:
MONTORIO AL VOMANO

AMBITO 1 FRAZIONI:
COLLEVECCHIO / BORGO SAN LORENZO / LEOGNANO / FAIANO / CUSCIANO

SUB-AMBITO 1B:
FAIANO (C) / CUSCIANO (E)

Elaborati E — CONSISTENZA DEL CENTRO STORICO:
Ricostruzione Pubblica

E1 **Stato attuale degli edifici pubblici e di interesse pubblico (luoghi per il culto)**

E1.1 **Faiano (C)**

LEGENDA:

	PERIMETRAZIONE AMBITO
1	AGGREGATI
E1	EDIFICI SINGOLI

EDIFICI PUBBLICI O DI INTERESSE PUBBLICO

	Strategici
	Non strategici
	E.R.P.
	Edifici di culto

SCHEMA DI VALUTAZIONE

STATO / EDIFICIO	ORDINARIO	DI PREGIO	VINCOLATO
Strategico	0 mq	0 mq	0 mq
Non strategico	0 mq	0 mq	0 mq
E.R.P.	0 mq	0 mq	0 mq
Edifici di culto	0 mq	84 mq	0 mq

① Chiesa di San Michele Arcangelo

Faiano

N

scala 1:1000

Comune di
MONTORIO AL VOMANO
Provincia di TERAMO
Piani di Ricostruzione DCDR 3/2010

PIANO DI RICOSTRUZIONE:
MONTORIO AL VOMANO

AMBITO 1 FRAZIONI:
COLLEVECCHIO / BORGO SAN LORENZO / LEOGNANO / FAIANO / CUSCIANO

SUB-AMBITO 1B:
FAIANO (C) / CUSCIANO (E)

Elaborati E — CONSISTENZA DEL CENTRO STORICO: Ricostruzione Pubblica

E1 **Stato attuale degli edifici pubblici e di interesse pubblico (luoghi per il culto)**

E1.2 **Cusciano (E)**

NON SONO PRESENTI EDIFICI PUBBLICI O DI INTERESSE PUBBLICO

LEGENDA:

	PERIMETRAZIONE AMBITO
1	AGGREGATI
E1	EDIFICI SINGOLI

EDIFICI PUBBLICI O DI INTERESSE PUBBLICO

	Strategici
	Non strategici
	E.R.P.
	Edifici di culto

SCHEMA DI VALUTAZIONE

STATO / EDIFICIO	ORDINARIO	DI PREGIO	VINCOLATO
Strategico	0 mq	0 mq	0 mq
Non strategico	0 mq	0 mq	0 mq
E.R.P.	0 mq	0 mq	0 mq
Edifici di culto	0 mq	0 mq	0 mq

N

scala 1:1000

Comune di
MONTORIO AL VOMANO
Provincia di TERAMO
Piani di Ricostruzione DCDR 3/2010

PIANO DI RICOSTRUZIONE:
MONTORIO AL VOMANO

AMBITO 1 FRAZIONI:
COLLEVECCHIO / BORGO SAN LORENZO / LEOGNANO / FAIANO / CUSCIANO

SUB-AMBITO 1B:
FAIANO (C) / CUSCIANO (E)

Elaborati E — CONSISTENZA DEL CENTRO STORICO: Ricostruzione Pubblica

- **E2** Stato attuale delle reti e dei sottoservizi
- **E2.a** Rete gas
- **E2.a.1** Faiano (C)

LEGENDA:

- PERIMETRAZIONE AMBITO
- 1 — AGGREGATI
- E1 — EDIFICI SINGOLI

STATO DELLE RETI E DEI SOTTOSERVIZI: RETE GAS

- Danneggiata in seguito al sisma
- Obsoleta da sottoporre ad adeguamento
- In buono stato di conservazione
- Reti e sottoservizi fuori perimetrazione

SCHEMA DI VALUTAZIONE

RETI E SOTTOSERVIZI \ STATO	DANNEGGIATA	OBSOLETA	BUONO STATO
Rete gas	0 m	0 m	179 m

Faiano

N

scala 1:1000

Comune di
MONTORIO AL VOMANO
Provincia di TERAMO
Piani di Ricostruzione DCDR 3/2010

PIANO DI RICOSTRUZIONE:
MONTORIO AL VOMANO

AMBITO 1 FRAZIONI:
COLLEVECCHIO / BORGO SAN LORENZO / LEOGNANO / FAIANO / CUSCIANO

SUB-AMBITO 1B:
FAIANO (C) / CUSCIANO (E)

Elaborati E — CONSISTENZA DEL CENTRO STORICO: Ricostruzione Pubblica

- **E2** Stato attuale delle reti e dei sottoservizi
- **E2.a** Rete gas
- **E2.a.2** Cusciano (E)

NON E' PRESENTE UNA RETE PER LA DISTRIBUZIONE DEL GAS

LEGENDA:

	PERIMETRAZIONE AMBITO
1	AGGREGATI
E1	EDIFICI SINGOLI

STATO DELLE RETI E DEI SOTTOSERVIZI: RETE GAS

	Danneggiata in seguito al sisma
	Obsoleta da sottoporre ad adeguamento
	In buono stato di conservazione
	Reti e sottoservizi fuori perimetrazione

SCHEMA DI VALUTAZIONE

STATO / RETI E SOTTOSERVIZI	DANNEGGIATA	OBSOLETA	BUONO STATO
Rete gas	0 m	0 m	0 m

N

scala 1:1000

Comune di
MONTORIO AL VOMANO
Provincia di TERAMO
Piani di Ricostruzione DCDR 3/2010

PIANO DI RICOSTRUZIONE:
MONTORIO AL VOMANO

AMBITO 1 FRAZIONI:
COLLEVECCHIO / BORGO SAN LORENZO / LEOGNANO / FAIANO / CUSCIANO

SUB-AMBITO 1B:
FAIANO (C) / CUSCIANO (E)

Elaborati E — CONSISTENZA DEL CENTRO STORICO:
Ricostruzione Pubblica

- **E2** Stato attuale delle reti e dei sottoservizi
- **E2.b** Rete idrica
- **E2.b.1** Faiano (C)

Faiano

N

scala 1:1000

LEGENDA:

- PERIMETRAZIONE AMBITO
- 1 AGGREGATI
- E1 EDIFICI SINGOLI

STATO DELLE RETI E DEI SOTTOSERVIZI: RETE IDRICA

- Danneggiata in seguito al sisma
- Obsoleta da sottoporre ad adeguamento
- In buono stato di conservazione
- Reti e sottoservizi fuori perimetrazione

SCHEMA DI VALUTAZIONE

RETI E SOTTOSERVIZI \ STATO	DANNEGGIATA	OBSOLETA	BUONO STATO
Rete idrica	0 m	438 m	0 m

Comune di
MONTORIO AL VOMANO
Provincia di TERAMO
Piani di Ricostruzione DCDR 3/2010

PIANO DI RICOSTRUZIONE:
MONTORIO AL VOMANO

AMBITO 1 FRAZIONI:
COLLEVECCHIO / BORGO SAN LORENZO / LEOGNANO / FAIANO / CUSCIANO

SUB-AMBITO 1B:
FAIANO (C) / CUSCIANO (E)

Elaborati E — CONSISTENZA DEL CENTRO STORICO: Ricostruzione Pubblica

- **E2** **Stato attuale delle reti e dei sottoservizi**
- **E2.b** **Rete idrica**
- **E2.b.2** **Cusciano (E)**

LEGENDA:

	PERIMETRAZIONE AMBITO
1	AGGREGATI
E1	EDIFICI SINGOLI

STATO DELLE RETI E DEI SOTTOSERVIZI: RETE IDRICA

	Danneggiata in seguito al sisma
	Obsoleta da sottoporre ad adeguamento
	In buono stato di conservazione
	Reti e sottoservizi fuori perimetrazione

SCHEMA DI VALUTAZIONE

RETI E SOTTOSERVIZI \ STATO	DANNEGGIATA	OBSOLETA	BUONO STATO
Rete idrica	0 m	151 m	0 m

N

scala 1:1000

Comune di
MONTORIO AL VOMANO
Provincia di TERAMO
Piani di Ricostruzione DCDR 3/2010

PIANO DI RICOSTRUZIONE:
MONTORIO AL VOMANO

AMBITO 1 FRAZIONI:
COLLEVECCHIO / BORGO SAN LORENZO / LEOGNANO / FAIANO / CUSCIANO

SUB-AMBITO 1B:
FAIANO (C) / CUSCIANO (E)

Elaborati E — CONSISTENZA DEL CENTRO STORICO:
Ricostruzione Pubblica

- **E2** Stato attuale delle reti e dei sottoservizi
- **E2.c** Rete acque nere
- **E2.c.1** Faiano (C)

NELLA RETE DI RACCOLTA DELLE ACQUE NERE CONFLUISCONO ANCHE LE ACQUE BIANCHE

LEGENDA:

	PERIMETRAZIONE AMBITO
1	AGGREGATI
E1	EDIFICI SINGOLI

STATO DELLE RETI E DEI SOTTOSERVIZI: RETE ACQUE NERE

	Danneggiata in seguito al sisma
	Obsoleta da sottoporre ad adeguamento
	In buono stato di conservazione
	Reti e sottoservizi fuori perimetrazione

SCHEMA DI VALUTAZIONE

STATO / RETI E SOTTOSERVIZI	DANNEGGIATA	OBSOLETA	BUONO STATO
Rete acque nere	0 m	461 m	0 m

Faiano

N

scala 1:1000

Comune di
MONTORIO AL VOMANO
Provincia di TERAMO
Piani di Ricostruzione DCDR 3/2010

PIANO DI RICOSTRUZIONE:
MONTORIO AL VOMANO

AMBITO 1 FRAZIONI:
COLLEVECCHIO / BORGO SAN LORENZO / LEOGNANO / FAIANO / CUSCIANO

SUB-AMBITO 1B:
FAIANO (C) / CUSCIANO (E)

Elaborati E — CONSISTENZA DEL CENTRO STORICO:
Ricostruzione Pubblica

E2 **Stato attuale delle reti e dei sottoservizi**
E2.c **Rete acque nere**
E2.c.2 **Cusciano (E)**

NELLA RETE DI RACCOLTA DELLE ACQUE NERE CONFLUISCONO ANCHE LE ACQUE BIANCHE

LEGENDA:

	PERIMETRAZIONE AMBITO
1	AGGREGATI
E1	EDIFICI SINGOLI

STATO DELLE RETI E DEI SOTTOSERVIZI: RETE ACQUE NERE

	Danneggiata in seguito al sisma
	Obsoleta da sottoporre ad adeguamento
	In buono stato di conservazione
	Reti e sottoservizi fuori perimetrazione

SCHEMA DI VALUTAZIONE

STATO / RETI E SOTTOSERVIZI	DANNEGGIATA	OBSOLETA	BUONO STATO
Rete acque nere	0 m	155 m	0 m

N

scala 1:1000

Comune di
MONTORIO AL VOMANO
Provincia di TERAMO
Piani di Ricostruzione DCDR 3/2010

PIANO DI RICOSTRUZIONE:
MONTORIO AL VOMANO

AMBITO 1 FRAZIONI:
COLLEVECCHIO / BORGO SAN LORENZO / LEOGNANO / FAIANO / CUSCIANO

SUB-AMBITO 1B:
FAIANO (C) / CUSCIANO (E)

Elaborati E — CONSISTENZA DEL CENTRO STORICO:
Ricostruzione Pubblica

- **E2** Stato attuale delle reti e dei sottoservizi
- **E2.d** Rete acque bianche
- **E2.d.1** Faiano (C)

NON E' PRESENTE UNA RETE PER LA RACCOLTA DELLE ACQUE BIANCHE

LEGENDA:

	PERIMETRAZIONE AMBITO
1	AGGREGATI
E1	EDIFICI SINGOLI

STATO DELLE RETI E DEI SOTTOSERVIZI: RETE ACQUE BIANCHE

	Danneggiata in seguito al sisma
	Obsoleta da sottoporre ad adeguamento
	In buono stato di conservazione
	Reti e sottoservizi fuori perimetrazione

SCHEMA DI VALUTAZIONE

STATO / RETI E SOTTOSERVIZI	DANNEGGIATA	OBSOLETA	BUONO STATO
Rete acque bianche	0 m	0 m	0 m

Faiano

N

scala 1:1000

Comune di
MONTORIO AL VOMANO
Provincia di TERAMO
Piani di Ricostruzione DCDR 3/2010

PIANO DI RICOSTRUZIONE:
MONTORIO AL VOMANO

AMBITO 1 FRAZIONI:
COLLEVECCHIO / BORGO SAN LORENZO / LEOGNANO / FAIANO / CUSCIANO

SUB-AMBITO 1B:
FAIANO (C) / CUSCIANO (E)

Elaborati E — CONSISTENZA DEL CENTRO STORICO: Ricostruzione Pubblica

- **E2** Stato attuale delle reti e dei sottoservizi
- **E2.d** Rete acque bianche
- **E2.d.2** Cusciano (E)

NON E' PRESENTE UNA RETE PER LA RACCOLTA DELLE ACQUE BIANCHE

LEGENDA:

	PERIMETRAZIONE AMBITO
1	AGGREGATI
E1	EDIFICI SINGOLI

STATO DELLE RETI E DEI SOTTOSERVIZI: RETE ACQUE BIANCHE

	Danneggiata in seguito al sisma
	Obsoleta da sottoporre ad adeguamento
	In buono stato di conservazione
	Reti e sottoservizi fuori perimetrazione

SCHEMA DI VALUTAZIONE

STATO / RETI E SOTTOSERVIZI	DANNEGGIATA	OBSOLETA	BUONO STATO
Rete acque bianche	0 m	0 m	0 m

N

scala 1:1000

Comune di
MONTORIO AL VOMANO
Provincia di TERAMO
Piani di Ricostruzione DCDR 3/2010

PIANO DI RICOSTRUZIONE:
MONTORIO AL VOMANO

AMBITO 1 FRAZIONI:
COLLEVECCHIO / BORGO SAN LORENZO / LEOGNANO / FAIANO / CUSCIANO

SUB-AMBITO 1B:
FAIANO (C) / CUSCIANO (E)

Elaborati E — CONSISTENZA DEL CENTRO STORICO: Ricostruzione Pubblica

- **E2** Stato attuale delle reti e dei sottoservizi
- **E2.e** Rete elettrica
- **E2.e.1** Faiano (C)

LEGENDA:

	PERIMETRAZIONE AMBITO
1	AGGREGATI
E1	EDIFICI SINGOLI

STATO DELLE RETI E DEI SOTTOSERVIZI: RETE ELETTRICA

rete elettrica

	Danneggiata in seguito al sisma
	Obsoleta da sottoporre ad adeguamento
	In buono stato di conservazione
	Reti e sottoservizi fuori perimetrazione

SCHEMA DI VALUTAZIONE

STATO / RETI E SOTTOSERVIZI	DANNEGGIATA	OBSOLETA	BUONO STATO
Rete elettrica	0 m	786 m	0 m

Faiano

N

scala 1:1000

Comune di
MONTORIO AL VOMANO
Provincia di TERAMO
Piani di Ricostruzione DCDR 3/2010

PIANO DI RICOSTRUZIONE:
MONTORIO AL VOMANO

AMBITO 1 FRAZIONI:
COLLEVECCHIO / BORGO SAN LORENZO / LEOGNANO / FAIANO / CUSCIANO

SUB-AMBITO 1B:
FAIANO (C) / CUSCIANO (E)

Elaborati E — CONSISTENZA DEL CENTRO STORICO: Ricostruzione Pubblica

E2 Stato attuale delle reti e dei sottoservizi
E2.e Rete elettrica
E2.e.2 Cusciano (E)

LEGENDA:

	PERIMETRAZIONE AMBITO
1	AGGREGATI
E1	EDIFICI SINGOLI

STATO DELLE RETI E DEI SOTTOSERVIZI: RETE ELETTRICA

rete elettrica

	Danneggiata in seguito al sisma
	Obsoleta da sottoporre ad adeguamento
	In buono stato di conservazione
	Reti e sottoservizi fuori perimetrazione

SCHEMA DI VALUTAZIONE

STATO / RETI E SOTTOSERVIZI	DANNEGGIATA	OBSOLETA	BUONO STATO
Rete elettrica	0 m	128 m	0 m

Cusciano

N

scala 1:1000

Comune di
MONTORIO AL VOMANO
Provincia di TERAMO
Piani di Ricostruzione DCDR 3/2010

PIANO DI RICOSTRUZIONE:
MONTORIO AL VOMANO

AMBITO 1 FRAZIONI:
COLLEVECCHIO / BORGO SAN LORENZO / LEOGNANO / FAIANO / CUSCIANO

SUB-AMBITO 1B:
FAIANO (C) / CUSCIANO (E)

Elaborati E — CONSISTENZA DEL CENTRO STORICO:
Ricostruzione Pubblica

- **E2** Stato attuale delle reti e dei sottoservizi
- **E2.f** Rete pubblica illuminazione
- **E2.f.1** Faiano (C)

Faiano

N

scala 1:1000

LEGENDA:

- PERIMETRAZIONE AMBITO
- 1 — AGGREGATI
- E1 — EDIFICI SINGOLI

STATO DELLE RETI E DEI SOTTOSERVIZI: RETE PUBBLICA ILL.

rete pubblica illuminazione

- Danneggiata in seguito al sisma
- Obsoleta da sottoporre ad adeguamento
- In buono stato di conservazione
- Reti e sottoservizi fuori perimetrazione

SCHEMA DI VALUTAZIONE

RETI E SOTTOSERVIZI \ STATO	DANNEGGIATA	OBSOLETA	BUONO STATO
Rete pubblica illuminazione	0 m	425 m	0 m

Comune di
MONTORIO AL VOMANO
Provincia di TERAMO
Piani di Ricostruzione DCDR 3/2010

PIANO DI RICOSTRUZIONE:
MONTORIO AL VOMANO

AMBITO 1 FRAZIONI:
COLLEVECCHIO / BORGO SAN LORENZO / LEOGNANO / FAIANO / CUSCIANO

SUB-AMBITO 1B:
FAIANO (C) / CUSCIANO (E)

Elaborati E — CONSISTENZA DEL CENTRO STORICO:
Ricostruzione Pubblica

E2 **Stato attuale delle reti e dei sottoservizi**
E2.f **Rete pubblica illuminazione**
E2.f.2 **Cusciano (E)**

LEGENDA:

	PERIMETRAZIONE AMBITO
1	AGGREGATI
E1	EDIFICI SINGOLI

STATO DELLE RETI E DEI SOTTOSERVIZI: RETE PUBBLICA ILL.

rete pubblica illuminazione

	Danneggiata in seguito al sisma
	Obsoleta da sottoporre ad adeguamento
	In buono stato di conservazione
	Reti e sottoservizi fuori perimetrazione

SCHEMA DI VALUTAZIONE

RETI E SOTTOSERVIZI \ STATO	DANNEGGIATA	OBSOLETA	BUONO STATO
Rete pubblica illuminazione	0 m	110 m	0 m

N

scala 1:1000

Comune di
MONTORIO AL VOMANO
Provincia di TERAMO
Piani di Ricostruzione DCDR 3/2010

PIANO DI RICOSTRUZIONE:
MONTORIO AL VOMANO

AMBITO 1 FRAZIONI:
COLLEVECCHIO / BORGO SAN LORENZO / LEOGNANO / FAIANO / CUSCIANO

SUB-AMBITO 1B:
FAIANO (C) / CUSCIANO (E)

Elaborati E — CONSISTENZA DEL CENTRO STORICO: Ricostruzione Pubblica

- **E2** Stato attuale delle reti e dei sottoservizi
- **E2.g** Rete telefonica
- **E2.g.1** Faiano (C)

LEGENDA:

	PERIMETRAZIONE AMBITO
1	AGGREGATI
E1	EDIFICI SINGOLI

STATO DELLE RETI E DEI SOTTOSERVIZI: RETE TELEFONICA

rete telefonica

aerea / sottostrada	Danneggiata in seguito al sisma
aerea / sottostrada	Obsoleta da sottoporre ad adeguamento
aerea / sottostrada	In buono stato di conservazione
aerea / sottostrada	Reti e sottoservizi fuori perimetrazione

SCHEMA DI VALUTAZIONE

STATO / RETI E SOTTOSERVIZI	DANNEGGIATA	OBSOLETA	BUONO STATO
Rete telefonica aerea	0 m	83 m	0 m
Rete telefonica sottostrada	0 m	309 m	0 m

Faiano

N

scala 1:1000

Comune di
MONTORIO AL VOMANO
Provincia di TERAMO
Piani di Ricostruzione DCDR 3/2010

PIANO DI RICOSTRUZIONE:
MONTORIO AL VOMANO

AMBITO 1 FRAZIONI:
COLLEVECCHIO / BORGO SAN LORENZO / LEOGNANO / FAIANO / CUSCIANO

SUB-AMBITO 1B:
FAIANO (C) / CUSCIANO (E)

Elaborati E — CONSISTENZA DEL CENTRO STORICO:
Ricostruzione Pubblica

E2 Stato attuale delle reti e dei sottoservizi
E2.g Rete telefonica
E2.g.2 Cusciano (E)

LEGENDA:

- PERIMETRAZIONE AMBITO
- 1 — AGGREGATI
- E1 — EDIFICI SINGOLI

STATO DELLE RETI E DEI SOTTOSERVIZI: RETE TELEFONICA

rete telefonica


- aerea / sottostrada — Danneggiata in seguito al sisma
- aerea / sottostrada — Obsoleta da sottoporre ad adeguamento
- aerea / sottostrada — In buono stato di conservazione
- aerea / sottostrada — Reti e sottoservizi fuori perimetrazione

SCHEMA DI VALUTAZIONE

STATO / RETI E SOTTOSERVIZI	DANNEGGIATA	OBSOLETA	BUONO STATO
Rete telefonica aerea	0 m	128 m	0 m
Rete telefonica sottostrada	0 m	0 m	0 m

N

scala 1:1000

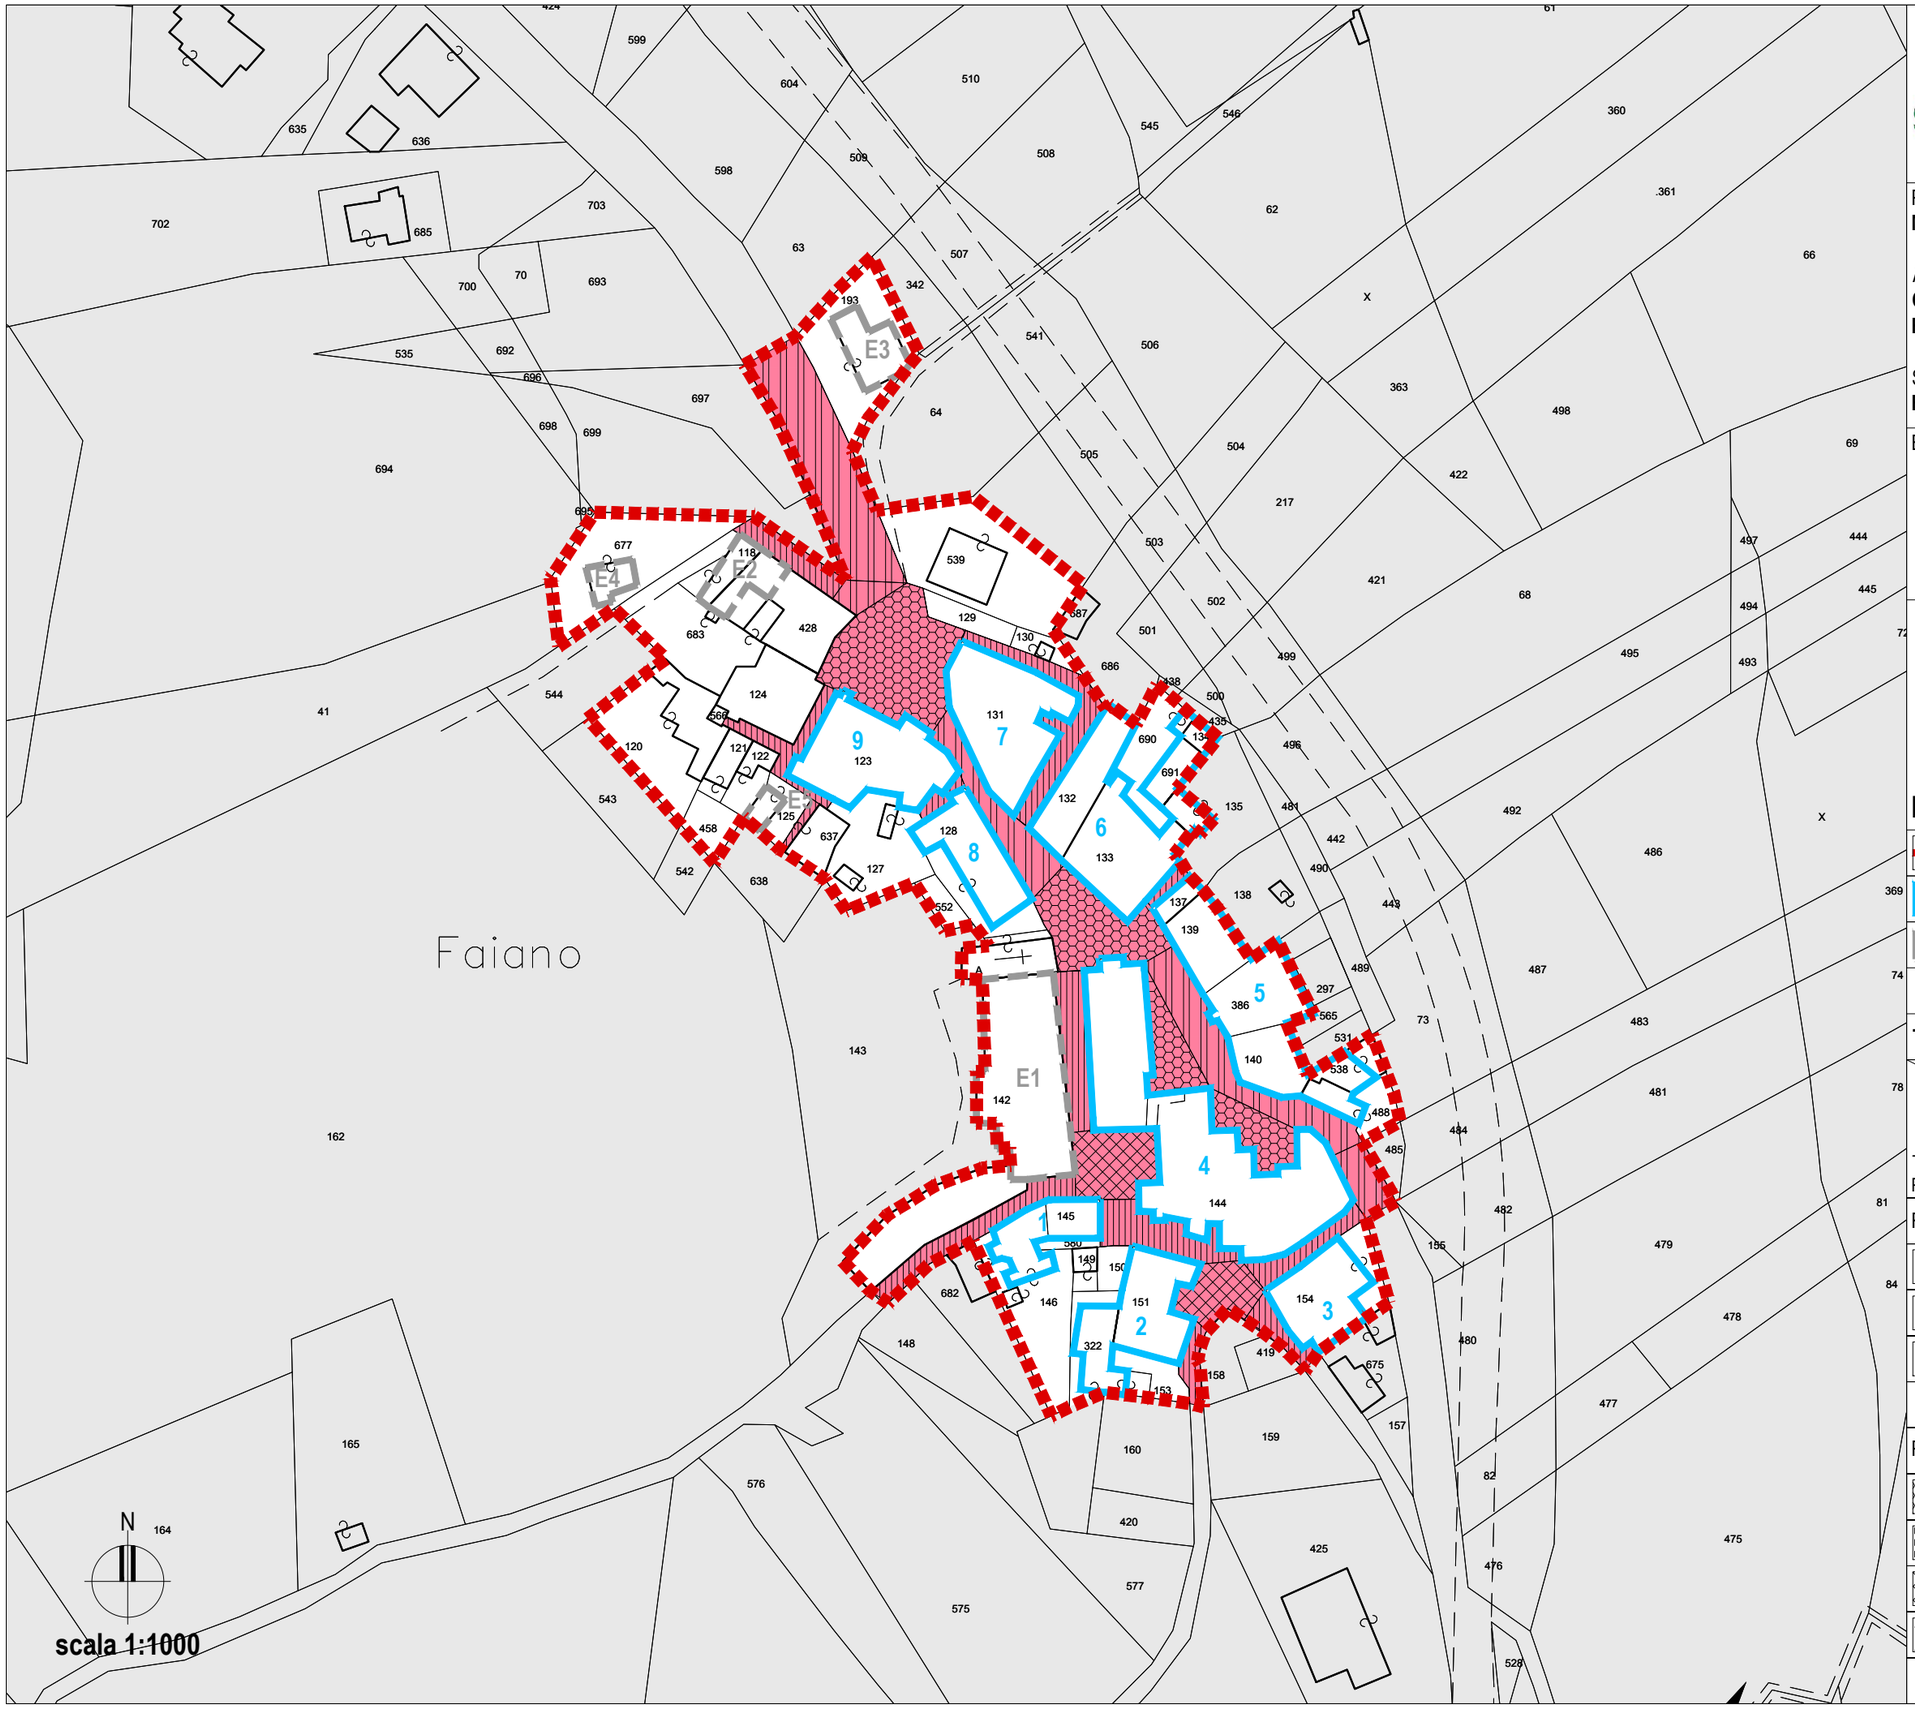

Comune di MONTORIO AL VOMANO

Provincia di TERAMO

Piani di Ricostruzione DCDR 3/2010

PIANO DI RICOSTRUZIONE:
MONTORIO AL VOMANO

AMBITO 1 FRAZIONI:
COLLEVECCHIO / BORGO SAN LORENZO / LEOGNANO / FAIANO / CUSCIANO

SUB-AMBITO 1B:
FAIANO (C) / CUSCIANO (E)

Elaborati E — CONSISTENZA DEL CENTRO STORICO: Ricostruzione Pubblica
- **E3** **Carta dello stato attuale degli spazi pubblici**
- **E3.1** **Faiano (C)**

LEGENDA:

	PERIMETRAZIONE AMBITO
1	AGGREGATI
E1	EDIFICI SINGOLI

TIPOLOGIE E SCHEMA DI VALUTAZIONE DEGLI SPAZI PUBBLICI

TIPOLOGIA DI PAVIMENTAZIONE / STATO	DANNEGGIATO IN SEGUITO AL SISMA	OBSOLETA DA SOTTOPORRE AD ADEGUAMENTO	IN BUONO STATO DI CONSERVAZIONE
Rete viaria			
Asfalto	0 mq	874 mq	0 mq
Cemento	0 mq	0 mq	0 mq
Porfido / Pietra	0 mq	877 mq	0 mq
totale	0 mq	1751 mq	0 mq
Piazze e luoghi di sosta			
Asfalto	0 mq	778 mq	0 mq
Cemento	0 mq	0 mq	0 mq
Porfido / Pietra	0 mq	255 mq	0 mq
Verde / Terra / Non pavimentato	0 mq	0 mq	0 mq
totale	0 mq	1033 mq	0 mq

Comune di
MONTORIO AL VOMANO
Provincia di TERAMO
Piani di Ricostruzione DCDR 3/2010

PIANO DI RICOSTRUZIONE:
MONTORIO AL VOMANO

AMBITO 1 FRAZIONI:
COLLEVECCHIO / BORGO SAN LORENZO / LEOGNANO / FAIANO / CUSCIANO

SUB-AMBITO 1B:
FAIANO (C) / CUSCIANO (E)

Elaborati E — CONSISTENZA DEL CENTRO STORICO:
Ricostruzione Pubblica
E3 Carta dello stato attuale degli spazi pubblici
E3.2 Cusciano (E)

LEGENDA:

	PERIMETRAZIONE AMBITO
1	AGGREGATI
E1	EDIFICI SINGOLI

TIPOLOGIE E SCHEMA DI VALUTAZIONE DEGLI SPAZI PUBBLICI

TIPOLOGIA DI PAVIMENTAZIONE / STATO	DANNEGGIATO IN SEGUITO AL SISMA	OBSOLETA DA SOTTOPORRE AD ADEGUAMENTO	IN BUONO STATO DI CONSERVAZIONE
Rete viaria			
Asfalto	0 mq	0 mq	0 mq
Cemento	0 mq	86 mq	0 mq
Porfido / Pietra	0 mq	323 mq	0 mq
totale	0 mq	409 mq	0 mq
Piazze e luoghi di sosta			
Asfalto	0 mq	0 mq	0 mq
Cemento	0 mq	0 mq	0 mq
Porfido / Pietra	0 mq	133 mq	0 mq
Verde / Terra / Non pavimentato	0 mq	0 mq	0 mq
totale	0 mq	133 mq	0 mq

N

scala 1:1000

Comune di
MONTORIO AL VOMANO
Provincia di TERAMO
Piani di Ricostruzione DCDR 3/2010

P.d.R.: **MONTORIO AL VOMANO**

Ambito: 1 FRAZIONI

Sub. B:
Faiano - Cusciano

Elaborati — 2/4

C__ RICOGNIZIONE DEL DANNO
C1 Carta degli esiti di agibilità
C2 Carta degli interventi di messa in sicurezza

Adozione: D.C.C. n. 47 del 27/07/2016

Controdeduzioni: ----------

COMUNE DI MONTORIO AL VOMANO:

Il Sindaco: dott. Giovanni Di Centa

Il R.U.P.:

Ing. Caterina Mariani

I PROGETTISTI: R.T.P.

Ing. Pasquale Di Egidio

Studio MDA Architetti Associati - Arch. Lucrezia Scioscia

Promedia S.r.l. - Ing. Raffaele Di Gialluca

PROMEDIA INGEGNERIA
www.promediasrl.it - info@promediasrl.it
MOSCIANO S.ANGELO (TE) - viale Europa, 64023
tel. (+39) 085/9040400 - fax. (+39) 085/9040345
ROMA - via Cassia 1170/1172 - 00189
tel.(+39)06/30363422 - fax. (+39)06/30312375
Certificazioni: ISO 9001:2008 - ISO 14001:2004 - OHSAS 18001:2007

Arch. Valerio Borzacchini

Geol. Massimo Piotti

Comune di
MONTORIO AL VOMANO
Provincia di TERAMO
Piani di Ricostruzione DCDR 3/2010

PIANO DI RICOSTRUZIONE:
MONTORIO AL VOMANO

AMBITO 1 FRAZIONI:
COLLEVECCHIO / BORGO SAN LORENZO / LEOGNANO / FAIANO / CUSCIANO

SUB-AMBITO 1B:
FAIANO (C) / CUSCIANO (E)

Elaborati C RICOGNIZIONE DEL DANNO
C1 Carta degli esiti di agibilità
C1.1 Faiano (C)

Faiano

N

scala 1:1000

LEGENDA:

	PERIMETRAZIONE AMBITO
AGIBILITÀ EDIFICI	
	A - agibile
	B - temporaneamente inagibile
	C - parzialmente inagibile
	D - temporaneamente inagibile da rivedere
	E - inagibile
	F - inagibile per cause esterne
	immobile inagibile privo di scheda AEDES
	sopralluogo non effettuato
*	demolizioni
	fabbricato rudere da confermare con sopralluogo dell'UTR
	fabbricato collabente da confermare con sopralluogo dell'UTR
	esito temporaneo da confermare con sopralluogo dell'UTR (colore come da esito)

Comune di
MONTORIO AL VOMANO
Provincia di TERAMO
Piani di Ricostruzione DCDR 3/2010

PIANO DI RICOSTRUZIONE:
MONTORIO AL VOMANO

AMBITO 1 FRAZIONI:
COLLEVECCHIO / BORGO SAN LORENZO / LEOGNANO / FAIANO / CUSCIANO

SUB-AMBITO 1B:
FAIANO (C) / CUSCIANO (E)

Elaborati C — RICOGNIZIONE DEL DANNO
- **C1** — **Carta degli esiti di agibilità**
- **C1.1bis** — **Faiano (C)**

Faiano

N

scala 1:1000

LEGENDA:

	PERIMETRAZIONE AMBITO
AGIBILITÀ EDIFICI	
	A - agibile
	B - temporaneamente inagibile
	C - parzialmente inagibile
	D - temporaneamente inagibile da rivedere
	E - inagibile
	F - inagibile per cause esterne
	immobile inagibile privo di scheda AEDES
	sopralluogo non effettuato
*	demolizioni
	fabbricato rudere da confermare con sopralluogo dell'UTR
	fabbricato collabente da confermare con sopralluogo dell'UTR
	esito temporaneo da confermare con sopralluogo dell'UTR (colore come da esito)
	esito temporaneo - richiesta di revisione a seguito del sisma 2016

Comune di
MONTORIO AL VOMANO
Provincia di TERAMO
Piani di Ricostruzione DCDR 3/2010

PIANO DI RICOSTRUZIONE:
MONTORIO AL VOMANO

AMBITO 1 FRAZIONI:
COLLEVECCHIO / BORGO SAN LORENZO / LEOGNANO / FAIANO / CUSCIANO

SUB-AMBITO 1B:
FAIANO (C) / CUSCIANO (E)

Elaborati C RICOGNIZIONE DEL DANNO
C1 Carta degli esiti di agibilità
C1.2 Cusciano (E)

scala 1:1000

LEGENDA:

	PERIMETRAZIONE AMBITO
AGIBILITÀ EDIFICI	
	A - agibile
	B - temporaneamente inagibile
	C - parzialmente inagibile
	D - temporaneamente inagibile da rivedere
	E - inagibile
	F - inagibile per cause esterne
	immobile inagibile privo di scheda AEDES
	sopralluogo non effettuato
*	demolizioni
	fabbricato rudere da confermare con sopralluogo dell'UTR
	fabbricato collabente da confermare con sopralluogo dell'UTR
	esito temporaneo da confermare con sopralluogo dell'UTR (colore come da esito)

Comune di
MONTORIO AL VOMANO
Provincia di TERAMO
Piani di Ricostruzione DCDR 3/2010

PIANO DI RICOSTRUZIONE:
MONTORIO AL VOMANO

AMBITO 1 FRAZIONI:
COLLEVECCHIO / BORGO SAN LORENZO / LEOGNANO / FAIANO / CUSCIANO

SUB-AMBITO 1B:
FAIANO (C) / CUSCIANO (E)

Elaborati C — RICOGNIZIONE DEL DANNO
- **C1** — **Carta degli esiti di agibilità**
- **C1.2bis** — **Cusciano (E)**

scala 1:1000

LEGENDA:

	PERIMETRAZIONE AMBITO
AGIBILITÀ EDIFICI	
	A - agibile
	B - temporaneamente inagibile
	C - parzialmente inagibile
	D - temporaneamente inagibile da rivedere
	E - inagibile
	F - inagibile per cause esterne
	immobile inagibile privo di scheda AEDES
	sopralluogo non effettuato
*	demolizioni
	fabbricato rudere da confermare con sopralluogo dell'UTR
	fabbricato collabente da confermare con sopralluogo dell'UTR
	esito temporaneo da confermare con sopralluogo dell'UTR (colore come da esito)
	esito temporaneo - richiesta di revisione a seguito del sisma 2016

Comune di
MONTORIO AL VOMANO
Provincia di TERAMO
Piani di Ricostruzione DCDR 3/2010

PIANO DI RICOSTRUZIONE:
MONTORIO AL VOMANO

AMBITO 1 FRAZIONI:
COLLEVECCHIO / BORGO SAN LORENZO / LEOGNANO / FAIANO / CUSCIANO

SUB-AMBITO 1B:
FAIANO (C) / CUSCIANO (E)

Elaborati C RICOGNIZIONE DEL DANNO

C2 Carta degli interventi di messa in sicurezza
(demolizioni e puntellamenti, esistenti o da eseguirsi)

C2.1 Faiano (C)

Faiano

N

scala 1:1000

LEGENDA:

	PERIMETRAZIONE AMBITO
CARTA DELLE DEMOLIZIONI E DELLE MESSE IN SICUREZZA	
	Individuazione delle demolizioni GTS
	Individuazione degli interventi di messa in sicurezza su facciata di edificio
	Individuazione degli interventi di messa in sicurezza su via pubblica

Comune di
MONTORIO AL VOMANO
Provincia di TERAMO

Piani di Ricostruzione DCDR 3/2010

PIANO DI RICOSTRUZIONE:
MONTORIO AL VOMANO

AMBITO 1 FRAZIONI:
COLLEVECCHIO / BORGO SAN LORENZO / LEOGNANO / FAIANO / CUSCIANO

SUB-AMBITO 1B:
FAIANO (C) / CUSCIANO (E)

Elaborati C RICOGNIZIONE DEL DANNO

C2 Carta degli interventi di messa in sicurezza
(demolizioni e puntellamenti, esistenti o da eseguirsi)

C2.2 Cusciano (E)

N

scala 1:1000

LEGENDA:

	PERIMETRAZIONE AMBITO
CARTA DELLE DEMOLIZIONI E DELLE MESSE IN SICUREZZA	
	Individuazione delle demolizioni GTS
	Individuazione degli interventi di messa in sicurezza su facciata di edificio
	Individuazione degli interventi di messa in sicurezza su via pubblica

Comune di
MONTORIO AL VOMANO
Provincia di TERAMO
Piani di Ricostruzione DCDR 3/2010

P.d.R.: **MONTORIO AL VOMANO**

Ambito: 1 FRAZIONI

Sub. B:
Faiano - Cusciano

Elaborati — 2/4

D__ CONSISTENZA DEL CENTRO STORICO: Ricostruzione Privata

D1 Individuazione aggregati edilizi ed edifici singoli con esiti di agibilità
D2 Carta degli aggregati edilizi ed edifici singoli con usi e presenza di prime case
D3 Individuazione immobili con caratteristiche di pregio
D4 Stato di avanzamento delle procedure e degli interventi

Adozione: D.C.C. n. 47 del 27/07/2016

Controdeduzioni: ----------

COMUNE DI MONTORIO AL VOMANO:

Il Sindaco: dott. Giovanni Di Centa

Il R.U.P.:

Ing. Caterina Mariani

I PROGETTISTI: R.T.P.

Ing. Pasquale Di Egidio

Studio MDA Architetti Associati - Arch. Lucrezia Scioscia

Promedia S.r.l. - Ing. Raffaele Di Gialluca

PROMEDIA INGEGNERIA
www.promediasrl.it - info@promediasrl.it
MOSCIANO S.ANGELO (TE) - viale Europa, 64023
tel. (+39) 085/9040400 - fax. (+39) 085/9040345
ROMA - via Cassia 1170/1172 - 00189
tel.(+39)06/30363422 - fax. (+39)06/30312375
Certificazioni: ISO 9001:2008 - ISO 14001:2004 - OHSAS 18001:2007

Arch. Valerio Borzacchini

Geol. Massimo Piotti

Comune di
MONTORIO AL VOMANO
Provincia di TERAMO
Piani di Ricostruzione DCDR 3/2010

PIANO DI RICOSTRUZIONE:
MONTORIO AL VOMANO

AMBITO 1 FRAZIONI:
COLLEVECCHIO / BORGO SAN LORENZO / LEOGNANO / FAIANO / CUSCIANO

SUB-AMBITO 1B:
FAIANO (C) / CUSCIANO (E)

Elaborati D — CONSISTENZA DEL CENTRO STORICO:
Ricostruzione Privata
- **D1** — **Individuazione aggregati edilizi ed edifici singoli con esiti di agibilità**
- **D1.1** — **Faiano (C)**

Faiano

scala 1:1000

LEGENDA:

	PERIMETRAZIONE AMBITO
1	AGGREGATI
E1	EDIFICI SINGOLI
AGIBILITÀ EDIFICI	
	A - agibile
	B - temporaneamente inagibile
	C - parzialmente inagibile
	D - temporaneamente inagibile da rivedere
	E - inagibile
	F - inagibile per cause esterne
	immobile inagibile privo di scheda AEDES
	sopralluogo non effettuato
*	demolizioni
	fabbricato rudere da confermare con sopralluogo dell'UTR
	fabbricato collabente da confermare con sopralluogo dell'UTR
	esito temporaneo da confermare con sopralluogo dell'UTR (colore come da esito)

Comune di
MONTORIO AL VOMANO
Provincia di TERAMO
Piani di Ricostruzione DCDR 3/2010

PIANO DI RICOSTRUZIONE:
MONTORIO AL VOMANO

AMBITO 1 FRAZIONI:
COLLEVECCHIO / BORGO SAN LORENZO / LEOGNANO / FAIANO / CUSCIANO

SUB-AMBITO 1B:
FAIANO (C) / CUSCIANO (E)

Elaborati D — CONSISTENZA DEL CENTRO STORICO:
Ricostruzione Privata

D1 **Individuazione aggregati edilizi ed edifici singoli con esiti di agibilità**

D1.2 **Cusciano (E)**

scala 1:1000

LEGENDA:

	PERIMETRAZIONE AMBITO
1	AGGREGATI
E1	EDIFICI SINGOLI

AGIBILITÀ EDIFICI

	A - agibile
	B - temporaneamente inagibile
	C - parzialmente inagibile
	D - temporaneamente inagibile da rivedere
	E - inagibile
	F - inagibile per cause esterne
	immobile inagibile privo di scheda AEDES
	sopralluogo non effettuato
*	demolizioni
	fabbricato rudere da confermare con sopralluogo dell'UTR
	fabbricato collabente da confermare con sopralluogo dell'UTR
	esito temporaneo da confermare con sopralluogo dell'UTR (colore come da esito)

Comune di
MONTORIO AL VOMANO
Provincia di TERAMO
Piani di Ricostruzione DCDR 3/2010

PIANO DI RICOSTRUZIONE:
MONTORIO AL VOMANO

AMBITO 1 FRAZIONI:
COLLEVECCHIO / BORGO SAN LORENZO / LEOGNANO / FAIANO / CUSCIANO

SUB-AMBITO 1B:
FAIANO (C) / CUSCIANO (E)

Elaborati D — CONSISTENZA DEL CENTRO STORICO:
Ricostruzione Privata

D2 **Carta degli aggregati edilizi ed edifici singoli con usi e presenze di prime case**

D2.1 **Faiano (C)**

Faiano

N

scala 1:1000

LEGENDA:

	PERIMETRAZIONE AMBITO
1	AGGREGATI
E1	EDIFICI SINGOLI

USI EDIFICI

	Prime case
	Seconde case
	Altri usi
	fabbricato rudere da confermare con sopralluogo dell'UTR
	fabbricato collabente da confermare con sopralluogo dell'UTR
	EDIFICI PUBBLICI

USI INDIVIDUATI SU INDICAZIONE DELL'ENTE NEI TAVOLI DI LAVORO

Comune di
MONTORIO AL VOMANO
Provincia di TERAMO
Piani di Ricostruzione DCDR 3/2010

PIANO DI RICOSTRUZIONE:
MONTORIO AL VOMANO

AMBITO 1 FRAZIONI:
COLLEVECCHIO / BORGO SAN LORENZO / LEOGNANO / FAIANO / CUSCIANO

SUB-AMBITO 1B:
FAIANO (C) / CUSCIANO (E)

Elaborati D — CONSISTENZA DEL CENTRO STORICO:
Ricostruzione Privata

D2 **Carta degli aggregati edilizi ed edifici singoli con usi e presenze di prime case**

D2.2 **Cusciano (E)**

N

scala 1:1000

LEGENDA:

	PERIMETRAZIONE AMBITO
1	AGGREGATI
E1	EDIFICI SINGOLI

USI EDIFICI

	Prime case
	Seconde case
	Altri usi
	fabbricato rudere da confermare con sopralluogo dell'UTR
	fabbricato collabente da confermare con sopralluogo dell'UTR
	EDIFICI PUBBLICI

USI INDIVIDUATI SU INDICAZIONE DELL'ENTE NEI TAVOLI DI LAVORO

Comune di
MONTORIO AL VOMANO
Provincia di TERAMO
Piani di Ricostruzione DCDR 3/2010

PIANO DI RICOSTRUZIONE:
MONTORIO AL VOMANO

AMBITO 1 FRAZIONI:
COLLEVECCHIO / BORGO SAN LORENZO / LEOGNANO / FAIANO / CUSCIANO

SUB-AMBITO 1B:
FAIANO (C) / CUSCIANO (E)

Elaborati D — CONSISTENZA DEL CENTRO STORICO:
Ricostruzione Privata

- **D3** — **Individuazione immobili con caratteristiche di pregio**
- **D3.1** — **Faiano (C)**

Faiano

N

scala 1:1000

LEGENDA:

	PERIMETRAZIONE AMBITO
1	AGGREGATI
E1	EDIFICI SINGOLI

PREGI EDIFICI

	Edifici ordinari
	Edifici con elementi di pregio < 10%
	Edifici con elementi di pregio > 10%
	Edifici vincolati
	fabbricato rudere da confermare con sopralluogo dell'UTR
	fabbricato collabente da confermare con sopralluogo dell'UTR

Comune di
MONTORIO AL VOMANO
Provincia di TERAMO
Piani di Ricostruzione DCDR 3/2010

PIANO DI RICOSTRUZIONE:
MONTORIO AL VOMANO

AMBITO 1 FRAZIONI:
COLLEVECCHIO / BORGO SAN LORENZO / LEOGNANO / FAIANO / CUSCIANO

SUB-AMBITO 1B:
FAIANO (C) / CUSCIANO (E)

Elaborati D — CONSISTENZA DEL CENTRO STORICO:
Ricostruzione Privata

D3 **Individuazione immobili con caratteristiche di pregio**

D3.2 **Cusciano (E)**

scala 1:1000

LEGENDA:

	PERIMETRAZIONE AMBITO
1	AGGREGATI
E1	EDIFICI SINGOLI

PREGI EDIFICI

	Edifici ordinari
	Edifici con elementi di pregio < 10%
	Edifici con elementi di pregio > 10%
	Edifici vincolati
	fabbricato rudere da confermare con sopralluogo dell'UTR
	fabbricato collabente da confermare con sopralluogo dell'UTR

Comune di
MONTORIO AL VOMANO
Provincia di TERAMO

Piani di Ricostruzione DCDR 3/2010

PIANO DI RICOSTRUZIONE:
MONTORIO AL VOMANO

AMBITO 1 FRAZIONI:
COLLEVECCHIO / BORGO SAN LORENZO / LEOGNANO / FAIANO / CUSCIANO

SUB-AMBITO 1B:
FAIANO (C) / CUSCIANO (E)

Elaborati D — CONSISTENZA DEL CENTRO STORICO: Ricostruzione Privata

D4 **Stato di avanzamento delle procedure e degli interventi**

D4.1 **Faiano (C)**

LEGENDA:

	PERIMETRAZIONE AMBITO
1	AGGREGATI
E1	EDIFICI SINGOLI

PROCEDURE DI INDIVIDUAZIONE DEGLI AGGREGATI EDILIZI E DI COSTITUZIONE DEI CONSOZI
(ai sensi dell'OPCM 3820)

	Aggregati consorziati
	Aggregati commissariati
	Aggregati da commissariare
	Aggregati con procura speciale

RICHIESTE DI CONTRIBUTO
(richiesti, concessi, erogati, nelle more della formazione del PdR)

R	Contributo richiesto
C	Contributo concesso
E	Contributo erogato

STATO DI ATTUAZIONE DEGLI INTERVENTI
(in corso o conclusi, nelle more della formazione del PdR)

	Interventi in corso
	Interventi conclusi
	EDIFICI PUBBLICI

Faiano

N

scala 1:1000

Comune di
MONTORIO AL VOMANO
Provincia di TERAMO
Piani di Ricostruzione DCDR 3/2010

PIANO DI RICOSTRUZIONE:
MONTORIO AL VOMANO

AMBITO 1 FRAZIONI:
COLLEVECCHIO / BORGO SAN LORENZO / LEOGNANO / FAIANO / CUSCIANO

SUB-AMBITO 1B:
FAIANO (C) / CUSCIANO (E)

Elaborati D — CONSISTENZA DEL CENTRO STORICO: Ricostruzione Privata

D4 **Stato di avanzamento delle procedure e degli interventi**

D4.2 **Cusciano (E)**

LEGENDA:

	PERIMETRAZIONE AMBITO
1	AGGREGATI
E1	EDIFICI SINGOLI

PROCEDURE DI INDIVIDUAZIONE DEGLI AGGREGATI EDILIZI E DI COSTITUZIONE DEI CONSOZI
(ai sensi dell'OPCM 3820)

	Aggregati consorziati
	Aggregati commissariati
	Aggregati da commissariare
	Aggregati con procura speciale

RICHIESTE DI CONTRIBUTO
(richiesti, concessi, erogati, nelle more della formazione del PdR)

R	Contributo richiesto
C	Contributo concesso
E	Contributo erogato

STATO DI ATTUAZIONE DEGLI INTERVENTI
(in corso o conclusi, nelle more della formazione del PdR)

	Interventi in corso
	Interventi conclusi
	EDIFICI PUBBLICI

N

scala 1:1000

Comune di
MONTORIO AL VOMANO
Provincia di TERAMO
Piani di Ricostruzione DCDR 3/2010

P.d.R.: **MONTORIO AL VOMANO**

Ambito: 1 FRAZIONI

Sub. B:
Faiano - Cusciano

Elaborati — 2/4

E__ CONSISTENZA DEL CENTRO STORICO: Ricostruzione Pubblica

E1 Stato attuale degli edifici pubblici e di interesse pubblico (luoghi per il culto)

E2 Stato attuale delle reti e dei sottoservizi

E3 Carta dello stato attuale degli spazi pubblici

Adozione: D.C.C. n. 47 del 27/07/2016

Controdeduzioni: ----------

COMUNE DI MONTORIO AL VOMANO:

Il Sindaco: dott. Giovanni Di Centa

Il R.U.P.:

Ing. Caterina Mariani

I PROGETTISTI: R.T.P.

Ing. Pasquale Di Egidio

Studio MDA Architetti Associati - Arch. Lucrezia Scioscia

Promedia S.r.l. - Ing. Raffaele Di Gialluca

PROMEDIA INGEGNERIA
www.promediasrl.it - info@promediasrl.it
MOSCIANO S.ANGELO (TE) - viale Europa, 64023
tel. (+39) 085/9040400 - fax. (+39) 085/9040345
ROMA - via Cassia 1170/1172 - 00189
tel.(+39)06/30363422 - fax. (+39)06/30312375
Certificazioni: ISO 9001:2008 - ISO 14001:2004 - OHSAS 18001:2007

Arch. Valerio Borzacchini

Geol. Massimo Piotti

Comune di
MONTORIO AL VOMANO
Provincia di TERAMO
Piani di Ricostruzione DCDR 3/2010

PIANO DI RICOSTRUZIONE:
MONTORIO AL VOMANO

AMBITO 1 FRAZIONI:
COLLEVECCHIO / BORGO SAN LORENZO / LEOGNANO / FAIANO / CUSCIANO

SUB-AMBITO 1B:
FAIANO (C) / CUSCIANO (E)

Elaborati E — CONSISTENZA DEL CENTRO STORICO:
Ricostruzione Pubblica

E1 **Stato attuale degli edifici pubblici e di interesse pubblico (luoghi per il culto)**

E1.1 **Faiano (C)**

LEGENDA:

	PERIMETRAZIONE AMBITO
1	AGGREGATI
E1	EDIFICI SINGOLI

EDIFICI PUBBLICI O DI INTERESSE PUBBLICO

	Strategici
	Non strategici
	E.R.P.
	Edifici di culto

SCHEMA DI VALUTAZIONE

STATO / EDIFICIO	ORDINARIO	DI PREGIO	VINCOLATO
Strategico	0 mq	0 mq	0 mq
Non strategico	0 mq	0 mq	0 mq
E.R.P.	0 mq	0 mq	0 mq
Edifici di culto	0 mq	84 mq	0 mq

① Chiesa di San Michele Arcangelo

Faiano

N

scala 1:1000

Comune di
MONTORIO AL VOMANO
Provincia di TERAMO
Piani di Ricostruzione DCDR 3/2010

PIANO DI RICOSTRUZIONE:
MONTORIO AL VOMANO

AMBITO 1 FRAZIONI:
COLLEVECCHIO / BORGO SAN LORENZO / LEOGNANO / FAIANO / CUSCIANO

SUB-AMBITO 1B:
FAIANO (C) / CUSCIANO (E)

Elaborati E — CONSISTENZA DEL CENTRO STORICO: Ricostruzione Pubblica

E1 **Stato attuale degli edifici pubblici e di interesse pubblico (luoghi per il culto)**

E1.2 **Cusciano (E)**

NON SONO PRESENTI EDIFICI PUBBLICI O DI INTERESSE PUBBLICO

LEGENDA:

	PERIMETRAZIONE AMBITO
1	AGGREGATI
E1	EDIFICI SINGOLI

EDIFICI PUBBLICI O DI INTERESSE PUBBLICO

	Strategici
	Non strategici
	E.R.P.
	Edifici di culto

SCHEMA DI VALUTAZIONE

STATO / EDIFICIO	ORDINARIO	DI PREGIO	VINCOLATO
Strategico	0 mq	0 mq	0 mq
Non strategico	0 mq	0 mq	0 mq
E.R.P.	0 mq	0 mq	0 mq
Edifici di culto	0 mq	0 mq	0 mq

N

scala 1:1000

Comune di
MONTORIO AL VOMANO
Provincia di TERAMO
Piani di Ricostruzione DCDR 3/2010

PIANO DI RICOSTRUZIONE:
MONTORIO AL VOMANO

AMBITO 1 FRAZIONI:
COLLEVECCHIO / BORGO SAN LORENZO / LEOGNANO / FAIANO / CUSCIANO

SUB-AMBITO 1B:
FAIANO (C) / CUSCIANO (E)

Elaborati E — CONSISTENZA DEL CENTRO STORICO: Ricostruzione Pubblica

- **E2** Stato attuale delle reti e dei sottoservizi
- **E2.a** Rete gas
- **E2.a.1** Faiano (C)

LEGENDA:

- PERIMETRAZIONE AMBITO
- 1 — AGGREGATI
- E1 — EDIFICI SINGOLI

STATO DELLE RETI E DEI SOTTOSERVIZI: RETE GAS

- Danneggiata in seguito al sisma
- Obsoleta da sottoporre ad adeguamento
- In buono stato di conservazione
- Reti e sottoservizi fuori perimetrazione

SCHEMA DI VALUTAZIONE

RETI E SOTTOSERVIZI \ STATO	DANNEGGIATA	OBSOLETA	BUONO STATO
Rete gas	0 m	0 m	179 m

Faiano

N

scala 1:1000

Comune di
MONTORIO AL VOMANO
Provincia di TERAMO
Piani di Ricostruzione DCDR 3/2010

PIANO DI RICOSTRUZIONE:
MONTORIO AL VOMANO

AMBITO 1 FRAZIONI:
COLLEVECCHIO / BORGO SAN LORENZO / LEOGNANO / FAIANO / CUSCIANO

SUB-AMBITO 1B:
FAIANO (C) / CUSCIANO (E)

Elaborati E — CONSISTENZA DEL CENTRO STORICO: Ricostruzione Pubblica

- **E2** Stato attuale delle reti e dei sottoservizi
- **E2.a** Rete gas
- **E2.a.2** Cusciano (E)

NON E' PRESENTE UNA RETE PER LA DISTRIBUZIONE DEL GAS

LEGENDA:

	PERIMETRAZIONE AMBITO
1	AGGREGATI
E1	EDIFICI SINGOLI

STATO DELLE RETI E DEI SOTTOSERVIZI: RETE GAS

	Danneggiata in seguito al sisma
	Obsoleta da sottoporre ad adeguamento
	In buono stato di conservazione
	Reti e sottoservizi fuori perimetrazione

SCHEMA DI VALUTAZIONE

STATO / RETI E SOTTOSERVIZI	DANNEGGIATA	OBSOLETA	BUONO STATO
Rete gas	0 m	0 m	0 m

N

scala 1:1000

Comune di
MONTORIO AL VOMANO
Provincia di TERAMO
Piani di Ricostruzione DCDR 3/2010

PIANO DI RICOSTRUZIONE:
MONTORIO AL VOMANO

AMBITO 1 FRAZIONI:
COLLEVECCHIO / BORGO SAN LORENZO / LEOGNANO / FAIANO / CUSCIANO

SUB-AMBITO 1B:
FAIANO (C) / CUSCIANO (E)

Elaborati E — CONSISTENZA DEL CENTRO STORICO:
Ricostruzione Pubblica

- **E2** Stato attuale delle reti e dei sottoservizi
- **E2.b** Rete idrica
- **E2.b.1** Faiano (C)

Faiano

N

scala 1:1000

LEGENDA:

- PERIMETRAZIONE AMBITO
- 1 AGGREGATI
- E1 EDIFICI SINGOLI

STATO DELLE RETI E DEI SOTTOSERVIZI: RETE IDRICA

- Danneggiata in seguito al sisma
- Obsoleta da sottoporre ad adeguamento
- In buono stato di conservazione
- Reti e sottoservizi fuori perimetrazione

SCHEMA DI VALUTAZIONE

RETI E SOTTOSERVIZI \ STATO	DANNEGGIATA	OBSOLETA	BUONO STATO
Rete idrica	0 m	438 m	0 m

Comune di
MONTORIO AL VOMANO
Provincia di TERAMO
Piani di Ricostruzione DCDR 3/2010

PIANO DI RICOSTRUZIONE:
MONTORIO AL VOMANO

AMBITO 1 FRAZIONI:
COLLEVECCHIO / BORGO SAN LORENZO / LEOGNANO / FAIANO / CUSCIANO

SUB-AMBITO 1B:
FAIANO (C) / CUSCIANO (E)

Elaborati E — CONSISTENZA DEL CENTRO STORICO: Ricostruzione Pubblica

- **E2** **Stato attuale delle reti e dei sottoservizi**
- **E2.b** **Rete idrica**
- **E2.b.2** **Cusciano (E)**

LEGENDA:

	PERIMETRAZIONE AMBITO
1	AGGREGATI
E1	EDIFICI SINGOLI

STATO DELLE RETI E DEI SOTTOSERVIZI: RETE IDRICA

	Danneggiata in seguito al sisma
	Obsoleta da sottoporre ad adeguamento
	In buono stato di conservazione
	Reti e sottoservizi fuori perimetrazione

SCHEMA DI VALUTAZIONE

RETI E SOTTOSERVIZI \ STATO	DANNEGGIATA	OBSOLETA	BUONO STATO
Rete idrica	0 m	151 m	0 m

N

scala 1:1000

Comune di
MONTORIO AL VOMANO
Provincia di TERAMO
Piani di Ricostruzione DCDR 3/2010

PIANO DI RICOSTRUZIONE:
MONTORIO AL VOMANO

AMBITO 1 FRAZIONI:
COLLEVECCHIO / BORGO SAN LORENZO / LEOGNANO / FAIANO / CUSCIANO

SUB-AMBITO 1B:
FAIANO (C) / CUSCIANO (E)

Elaborati E — CONSISTENZA DEL CENTRO STORICO:
Ricostruzione Pubblica

- **E2** Stato attuale delle reti e dei sottoservizi
- **E2.c** Rete acque nere
- **E2.c.1** Faiano (C)

NELLA RETE DI RACCOLTA DELLE ACQUE NERE CONFLUISCONO ANCHE LE ACQUE BIANCHE

LEGENDA:

	PERIMETRAZIONE AMBITO
1	AGGREGATI
E1	EDIFICI SINGOLI

STATO DELLE RETI E DEI SOTTOSERVIZI: RETE ACQUE NERE

	Danneggiata in seguito al sisma
	Obsoleta da sottoporre ad adeguamento
	In buono stato di conservazione
	Reti e sottoservizi fuori perimetrazione

SCHEMA DI VALUTAZIONE

STATO / RETI E SOTTOSERVIZI	DANNEGGIATA	OBSOLETA	BUONO STATO
Rete acque nere	0 m	461 m	0 m

Faiano

N

scala 1:1000

Comune di
MONTORIO AL VOMANO
Provincia di TERAMO
Piani di Ricostruzione DCDR 3/2010

PIANO DI RICOSTRUZIONE:
MONTORIO AL VOMANO

AMBITO 1 FRAZIONI:
COLLEVECCHIO / BORGO SAN LORENZO / LEOGNANO / FAIANO / CUSCIANO

SUB-AMBITO 1B:
FAIANO (C) / CUSCIANO (E)

Elaborati E — CONSISTENZA DEL CENTRO STORICO:
Ricostruzione Pubblica

E2 **Stato attuale delle reti e dei sottoservizi**
E2.c **Rete acque nere**
E2.c.2 **Cusciano (E)**

NELLA RETE DI RACCOLTA DELLE ACQUE NERE CONFLUISCONO ANCHE LE ACQUE BIANCHE

LEGENDA:

	PERIMETRAZIONE AMBITO
1	AGGREGATI
E1	EDIFICI SINGOLI

STATO DELLE RETI E DEI SOTTOSERVIZI: RETE ACQUE NERE

	Danneggiata in seguito al sisma
	Obsoleta da sottoporre ad adeguamento
	In buono stato di conservazione
	Reti e sottoservizi fuori perimetrazione

SCHEMA DI VALUTAZIONE

STATO / RETI E SOTTOSERVIZI	DANNEGGIATA	OBSOLETA	BUONO STATO
Rete acque nere	0 m	155 m	0 m

N

scala 1:1000

Comune di
MONTORIO AL VOMANO
Provincia di TERAMO
Piani di Ricostruzione DCDR 3/2010

PIANO DI RICOSTRUZIONE:
MONTORIO AL VOMANO

AMBITO 1 FRAZIONI:
COLLEVECCHIO / BORGO SAN LORENZO / LEOGNANO / FAIANO / CUSCIANO

SUB-AMBITO 1B:
FAIANO (C) / CUSCIANO (E)

Elaborati E — CONSISTENZA DEL CENTRO STORICO:
Ricostruzione Pubblica

- **E2** Stato attuale delle reti e dei sottoservizi
- **E2.d** Rete acque bianche
- **E2.d.1** Faiano (C)

NON E' PRESENTE UNA RETE PER LA RACCOLTA DELLE ACQUE BIANCHE

LEGENDA:

	PERIMETRAZIONE AMBITO
1	AGGREGATI
E1	EDIFICI SINGOLI

STATO DELLE RETI E DEI SOTTOSERVIZI: RETE ACQUE BIANCHE

	Danneggiata in seguito al sisma
	Obsoleta da sottoporre ad adeguamento
	In buono stato di conservazione
	Reti e sottoservizi fuori perimetrazione

SCHEMA DI VALUTAZIONE

STATO / RETI E SOTTOSERVIZI	DANNEGGIATA	OBSOLETA	BUONO STATO
Rete acque bianche	0 m	0 m	0 m

Faiano

N

scala 1:1000

Comune di
MONTORIO AL VOMANO
Provincia di TERAMO
Piani di Ricostruzione DCDR 3/2010

PIANO DI RICOSTRUZIONE:
MONTORIO AL VOMANO

AMBITO 1 FRAZIONI:
COLLEVECCHIO / BORGO SAN LORENZO / LEOGNANO / FAIANO / CUSCIANO

SUB-AMBITO 1B:
FAIANO (C) / CUSCIANO (E)

Elaborati E — CONSISTENZA DEL CENTRO STORICO: Ricostruzione Pubblica

- **E2** Stato attuale delle reti e dei sottoservizi
- **E2.d** Rete acque bianche
- **E2.d.2** Cusciano (E)

NON E' PRESENTE UNA RETE PER LA RACCOLTA DELLE ACQUE BIANCHE

LEGENDA:

	PERIMETRAZIONE AMBITO
1	AGGREGATI
E1	EDIFICI SINGOLI

STATO DELLE RETI E DEI SOTTOSERVIZI: RETE ACQUE BIANCHE

	Danneggiata in seguito al sisma
	Obsoleta da sottoporre ad adeguamento
	In buono stato di conservazione
	Reti e sottoservizi fuori perimetrazione

SCHEMA DI VALUTAZIONE

STATO / RETI E SOTTOSERVIZI	DANNEGGIATA	OBSOLETA	BUONO STATO
Rete acque bianche	0 m	0 m	0 m

N

scala 1:1000

Comune di
MONTORIO AL VOMANO
Provincia di TERAMO
Piani di Ricostruzione DCDR 3/2010

PIANO DI RICOSTRUZIONE:
MONTORIO AL VOMANO

AMBITO 1 FRAZIONI:
COLLEVECCHIO / BORGO SAN LORENZO / LEOGNANO / FAIANO / CUSCIANO

SUB-AMBITO 1B:
FAIANO (C) / CUSCIANO (E)

Elaborati E — CONSISTENZA DEL CENTRO STORICO: Ricostruzione Pubblica

- **E2** Stato attuale delle reti e dei sottoservizi
- **E2.e** Rete elettrica
- **E2.e.1** Faiano (C)

LEGENDA:

	PERIMETRAZIONE AMBITO
1	AGGREGATI
E1	EDIFICI SINGOLI

STATO DELLE RETI E DEI SOTTOSERVIZI: RETE ELETTRICA

rete elettrica

	Danneggiata in seguito al sisma
	Obsoleta da sottoporre ad adeguamento
	In buono stato di conservazione
	Reti e sottoservizi fuori perimetrazione

SCHEMA DI VALUTAZIONE

STATO / RETI E SOTTOSERVIZI	DANNEGGIATA	OBSOLETA	BUONO STATO
Rete elettrica	0 m	786 m	0 m

Faiano

N

scala 1:1000

Comune di
MONTORIO AL VOMANO
Provincia di TERAMO
Piani di Ricostruzione DCDR 3/2010

PIANO DI RICOSTRUZIONE:
MONTORIO AL VOMANO

AMBITO 1 FRAZIONI:
COLLEVECCHIO / BORGO SAN LORENZO / LEOGNANO / FAIANO / CUSCIANO

SUB-AMBITO 1B:
FAIANO (C) / CUSCIANO (E)

Elaborati E — CONSISTENZA DEL CENTRO STORICO: Ricostruzione Pubblica

E2 Stato attuale delle reti e dei sottoservizi
E2.e Rete elettrica
E2.e.2 Cusciano (E)

LEGENDA:

	PERIMETRAZIONE AMBITO
1	AGGREGATI
E1	EDIFICI SINGOLI

STATO DELLE RETI E DEI SOTTOSERVIZI: RETE ELETTRICA

rete elettrica

	Danneggiata in seguito al sisma
	Obsoleta da sottoporre ad adeguamento
	In buono stato di conservazione
	Reti e sottoservizi fuori perimetrazione

SCHEMA DI VALUTAZIONE

STATO / RETI E SOTTOSERVIZI	DANNEGGIATA	OBSOLETA	BUONO STATO
Rete elettrica	0 m	128 m	0 m

Cusciano

N

scala 1:1000

Comune di
MONTORIO AL VOMANO
Provincia di TERAMO
Piani di Ricostruzione DCDR 3/2010

PIANO DI RICOSTRUZIONE:
MONTORIO AL VOMANO

AMBITO 1 FRAZIONI:
COLLEVECCHIO / BORGO SAN LORENZO / LEOGNANO / FAIANO / CUSCIANO

SUB-AMBITO 1B:
FAIANO (C) / CUSCIANO (E)

Elaborati E — CONSISTENZA DEL CENTRO STORICO:
Ricostruzione Pubblica

- **E2** Stato attuale delle reti e dei sottoservizi
- **E2.f** Rete pubblica illuminazione
- **E2.f.1** Faiano (C)

Faiano

N

scala 1:1000

LEGENDA:

- PERIMETRAZIONE AMBITO
- 1 — AGGREGATI
- E1 — EDIFICI SINGOLI

STATO DELLE RETI E DEI SOTTOSERVIZI: RETE PUBBLICA ILL.

rete pubblica illuminazione

- Danneggiata in seguito al sisma
- Obsoleta da sottoporre ad adeguamento
- In buono stato di conservazione
- Reti e sottoservizi fuori perimetrazione

SCHEMA DI VALUTAZIONE

RETI E SOTTOSERVIZI \ STATO	DANNEGGIATA	OBSOLETA	BUONO STATO
Rete pubblica illuminazione	0 m	425 m	0 m

Comune di
MONTORIO AL VOMANO
Provincia di TERAMO
Piani di Ricostruzione DCDR 3/2010

PIANO DI RICOSTRUZIONE:
MONTORIO AL VOMANO

AMBITO 1 FRAZIONI:
COLLEVECCHIO / BORGO SAN LORENZO / LEOGNANO / FAIANO / CUSCIANO

SUB-AMBITO 1B:
FAIANO (C) / CUSCIANO (E)

Elaborati E — CONSISTENZA DEL CENTRO STORICO:
Ricostruzione Pubblica

E2 **Stato attuale delle reti e dei sottoservizi**
E2.f **Rete pubblica illuminazione**
E2.f.2 **Cusciano (E)**

LEGENDA:

	PERIMETRAZIONE AMBITO
1	AGGREGATI
E1	EDIFICI SINGOLI

STATO DELLE RETI E DEI SOTTOSERVIZI: RETE PUBBLICA ILL.

rete pubblica illuminazione

	Danneggiata in seguito al sisma
	Obsoleta da sottoporre ad adeguamento
	In buono stato di conservazione
	Reti e sottoservizi fuori perimetrazione

SCHEMA DI VALUTAZIONE

RETI E SOTTOSERVIZI \ STATO	DANNEGGIATA	OBSOLETA	BUONO STATO
Rete pubblica illuminazione	0 m	110 m	0 m

N

scala 1:1000

Comune di
MONTORIO AL VOMANO
Provincia di TERAMO
Piani di Ricostruzione DCDR 3/2010

PIANO DI RICOSTRUZIONE:
MONTORIO AL VOMANO

AMBITO 1 FRAZIONI:
COLLEVECCHIO / BORGO SAN LORENZO / LEOGNANO / FAIANO / CUSCIANO

SUB-AMBITO 1B:
FAIANO (C) / CUSCIANO (E)

Elaborati E — CONSISTENZA DEL CENTRO STORICO: Ricostruzione Pubblica

- **E2** Stato attuale delle reti e dei sottoservizi
- **E2.g** Rete telefonica
- **E2.g.1** Faiano (C)

LEGENDA:

	PERIMETRAZIONE AMBITO
1	AGGREGATI
E1	EDIFICI SINGOLI

STATO DELLE RETI E DEI SOTTOSERVIZI: RETE TELEFONICA

rete telefonica

aerea / sottostrada	Danneggiata in seguito al sisma
aerea / sottostrada	Obsoleta da sottoporre ad adeguamento
aerea / sottostrada	In buono stato di conservazione
aerea / sottostrada	Reti e sottoservizi fuori perimetrazione

SCHEMA DI VALUTAZIONE

STATO / RETI E SOTTOSERVIZI	DANNEGGIATA	OBSOLETA	BUONO STATO
Rete telefonica aerea	0 m	83 m	0 m
Rete telefonica sottostrada	0 m	309 m	0 m

Faiano

N

scala 1:1000

Comune di
MONTORIO AL VOMANO
Provincia di TERAMO
Piani di Ricostruzione DCDR 3/2010

PIANO DI RICOSTRUZIONE:
MONTORIO AL VOMANO

AMBITO 1 FRAZIONI:
COLLEVECCHIO / BORGO SAN LORENZO / LEOGNANO / FAIANO / CUSCIANO

SUB-AMBITO 1B:
FAIANO (C) / CUSCIANO (E)

Elaborati E — CONSISTENZA DEL CENTRO STORICO:
Ricostruzione Pubblica

E2 Stato attuale delle reti e dei sottoservizi
E2.g Rete telefonica
E2.g.2 Cusciano (E)

LEGENDA:

- PERIMETRAZIONE AMBITO
- 1 — AGGREGATI
- E1 — EDIFICI SINGOLI

STATO DELLE RETI E DEI SOTTOSERVIZI: RETE TELEFONICA

rete telefonica


- aerea / sottostrada — Danneggiata in seguito al sisma
- aerea / sottostrada — Obsoleta da sottoporre ad adeguamento
- aerea / sottostrada — In buono stato di conservazione
- aerea / sottostrada — Reti e sottoservizi fuori perimetrazione

SCHEMA DI VALUTAZIONE

STATO / RETI E SOTTOSERVIZI	DANNEGGIATA	OBSOLETA	BUONO STATO
Rete telefonica aerea	0 m	128 m	0 m
Rete telefonica sottostrada	0 m	0 m	0 m

N

scala 1:1000

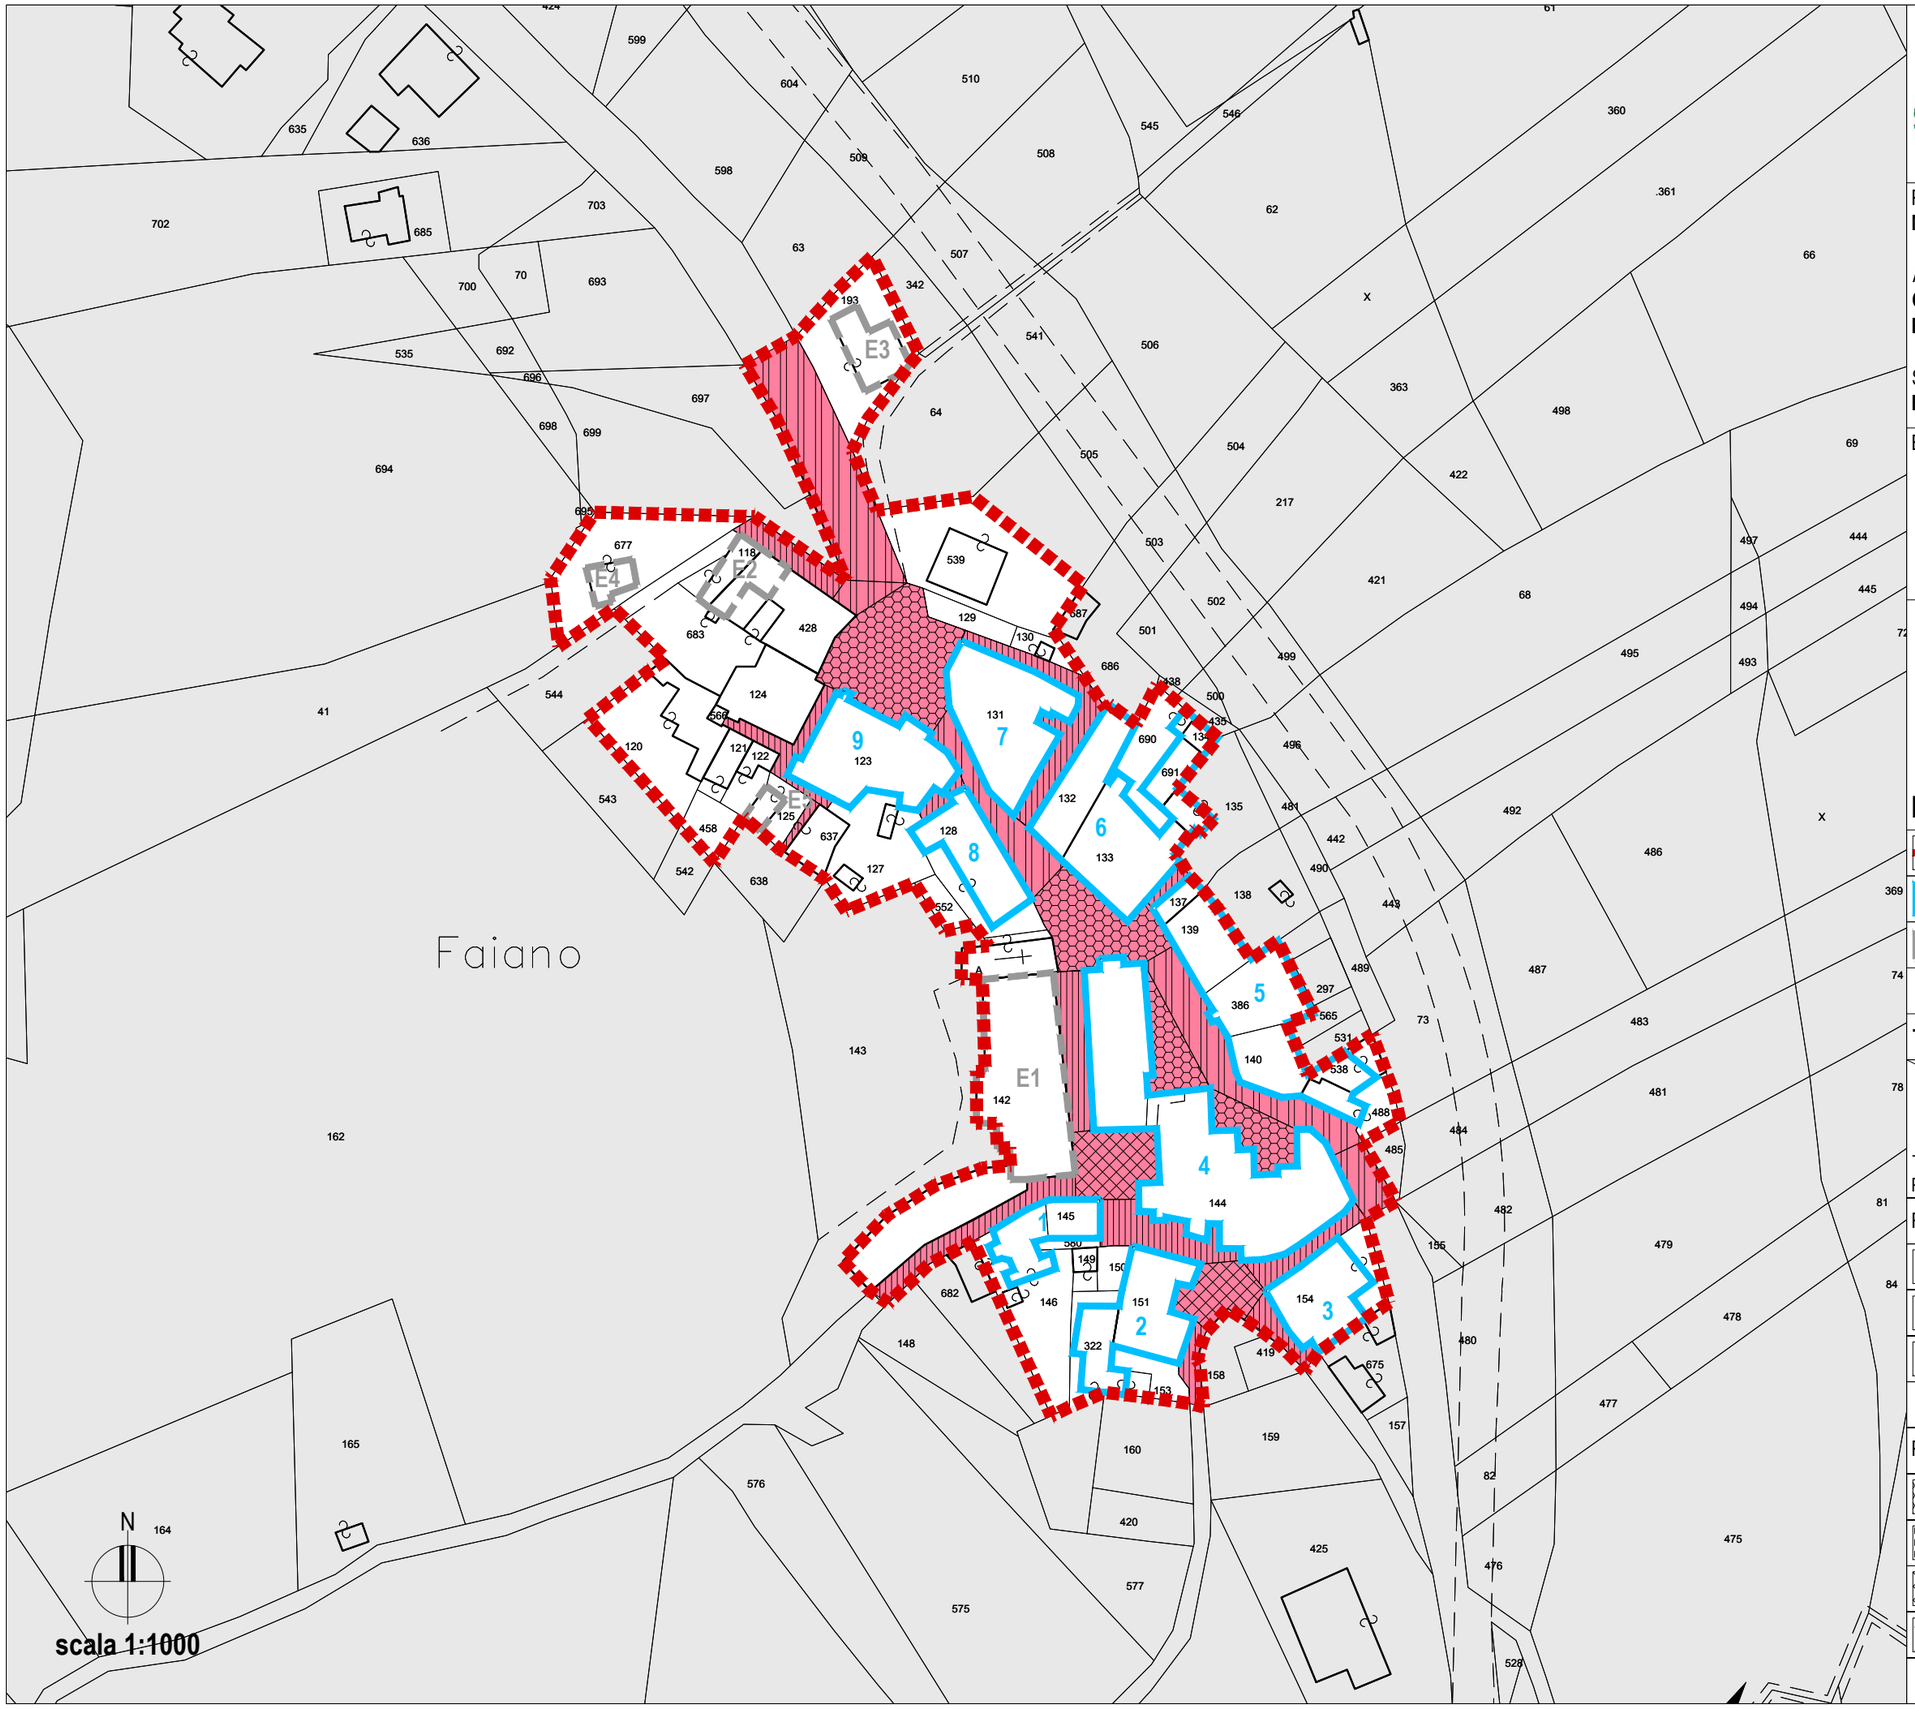

Comune di MONTORIO AL VOMANO

Provincia di TERAMO

Piani di Ricostruzione DCDR 3/2010

PIANO DI RICOSTRUZIONE:
MONTORIO AL VOMANO

AMBITO 1 FRAZIONI:
COLLEVECCHIO / BORGO SAN LORENZO / LEOGNANO / FAIANO / CUSCIANO

SUB-AMBITO 1B:
FAIANO (C) / CUSCIANO (E)

Elaborati E — CONSISTENZA DEL CENTRO STORICO: Ricostruzione Pubblica
- **E3** **Carta dello stato attuale degli spazi pubblici**
- **E3.1** **Faiano (C)**

LEGENDA:

	PERIMETRAZIONE AMBITO
1	AGGREGATI
E1	EDIFICI SINGOLI

TIPOLOGIE E SCHEMA DI VALUTAZIONE DEGLI SPAZI PUBBLICI

TIPOLOGIA DI PAVIMENTAZIONE / STATO	DANNEGGIATO IN SEGUITO AL SISMA	OBSOLETA DA SOTTOPORRE AD ADEGUAMENTO	IN BUONO STATO DI CONSERVAZIONE
Rete viaria			
Asfalto	0 mq	874 mq	0 mq
Cemento	0 mq	0 mq	0 mq
Porfido / Pietra	0 mq	877 mq	0 mq
totale	0 mq	1751 mq	0 mq
Piazze e luoghi di sosta			
Asfalto	0 mq	778 mq	0 mq
Cemento	0 mq	0 mq	0 mq
Porfido / Pietra	0 mq	255 mq	0 mq
Verde / Terra / Non pavimentato	0 mq	0 mq	0 mq
totale	0 mq	1033 mq	0 mq

Comune di
MONTORIO AL VOMANO
Provincia di TERAMO
Piani di Ricostruzione DCDR 3/2010

PIANO DI RICOSTRUZIONE:
MONTORIO AL VOMANO

AMBITO 1 FRAZIONI:
COLLEVECCHIO / BORGO SAN LORENZO / LEOGNANO / FAIANO / CUSCIANO

SUB-AMBITO 1B:
FAIANO (C) / CUSCIANO (E)

Elaborati E — CONSISTENZA DEL CENTRO STORICO:
Ricostruzione Pubblica
E3 Carta dello stato attuale degli spazi pubblici
E3.2 Cusciano (E)

LEGENDA:

	PERIMETRAZIONE AMBITO
1	AGGREGATI
E1	EDIFICI SINGOLI

TIPOLOGIE E SCHEMA DI VALUTAZIONE DEGLI SPAZI PUBBLICI

TIPOLOGIA DI PAVIMENTAZIONE / STATO	DANNEGGIATO IN SEGUITO AL SISMA	OBSOLETA DA SOTTOPORRE AD ADEGUAMENTO	IN BUONO STATO DI CONSERVAZIONE
Rete viaria			
Asfalto	0 mq	0 mq	0 mq
Cemento	0 mq	86 mq	0 mq
Porfido / Pietra	0 mq	323 mq	0 mq
totale	0 mq	409 mq	0 mq
Piazze e luoghi di sosta			
Asfalto	0 mq	0 mq	0 mq
Cemento	0 mq	0 mq	0 mq
Porfido / Pietra	0 mq	133 mq	0 mq
Verde / Terra / Non pavimentato	0 mq	0 mq	0 mq
totale	0 mq	133 mq	0 mq

N

scala 1:1000