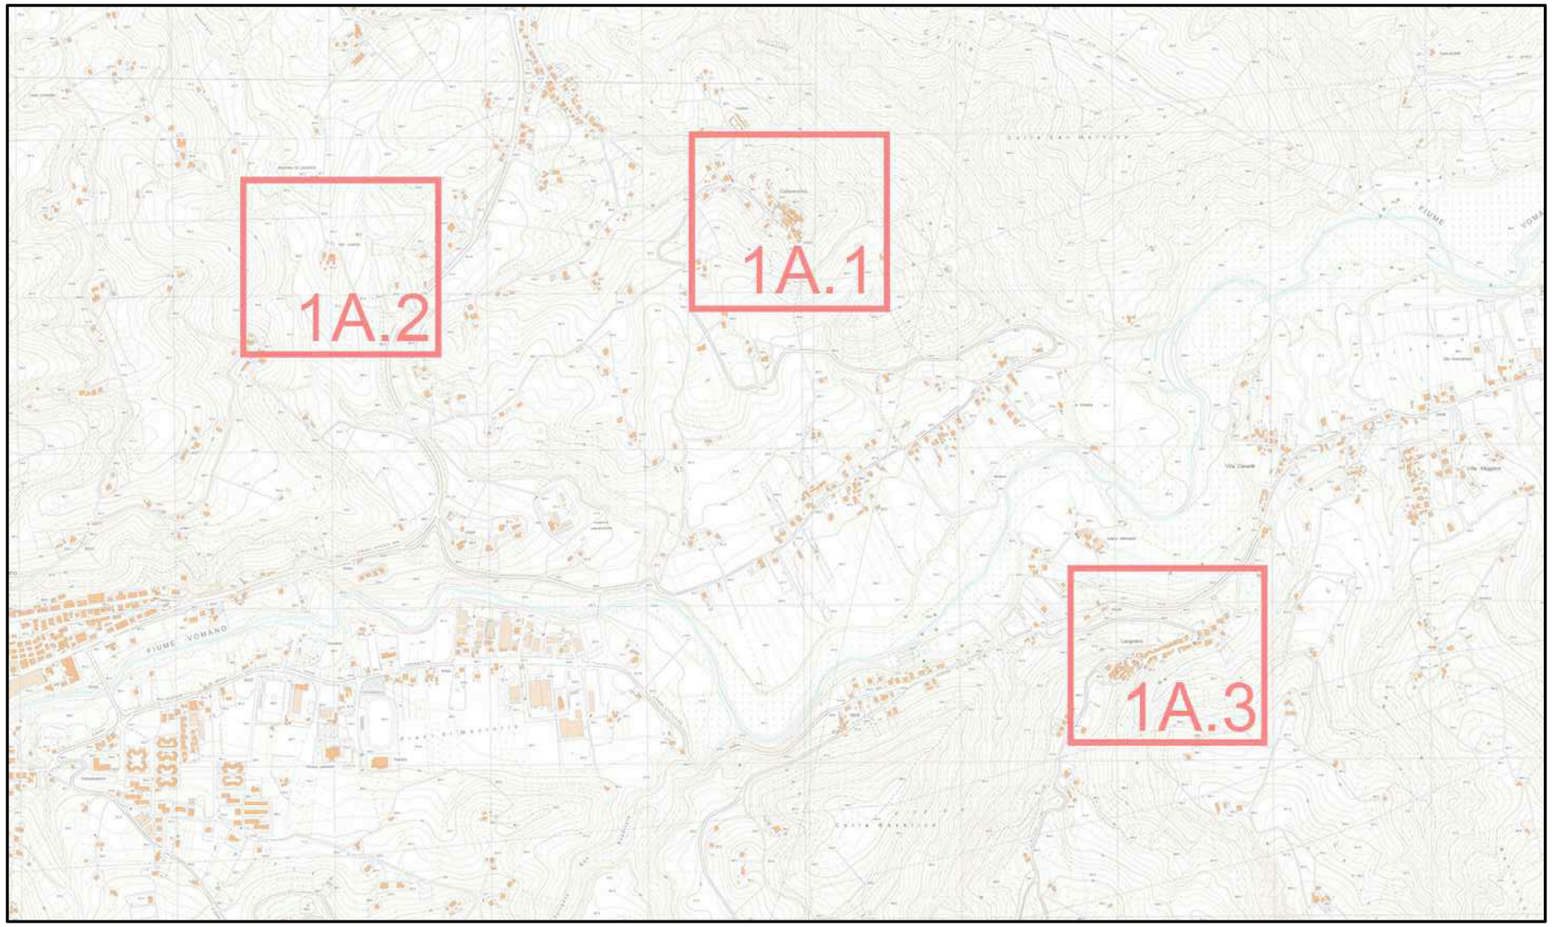


Adozione: D.C.C. n. 47 del 27/07/2016

Controdeduzioni: ----------

COMUNE DI MONTORIO AL VOMANO:

Il Sindaco: dott. Giovanni Di Centa

Il R.U.P.:

Ing. Caterina Mariani

I PROGETTISTI: R.T.P.

Ing. Pasquale Di Egidio

ORDINE DEGLI INGEGNERI - TERAMO
294 DI EGIDIO dott. PASQUALE INGEGNERE

Promedia S.r.l. - Ing. Raffaele Di Gialluca

PROMEDIA INGEGNERIA
www.promediasrl.it - info@promediasrl.it
MOSCIANO S.ANGELO (TE) - viale Europa, 64023
tel. (+39) 085/9040400 fax (+39) 085/9044345
ROMA - tel. (+39) 06/50887422 fax (+39) 06/98961952
Certificazioni: ISO 9001:2008 - ISO 14001:2004 / OHSAS 18001:2007

ORDINE DEGLI INGEGNERI - TERAMO
289 DI GIALLUCA dott. RAFFAELE INGEGNERE

Studio MDA Architetti Associati - Arch. Lucrezia Scioscia

Ordine degli Architetti Pianificatori Paesaggisti e Conservatori PROVINCIA DI TERAMO
Lucrezia SCIOSCIA
N. 657
Sez. A/a
Architetto

Arch. Valerio Borzacchini

ORDINE DEGLI ARCHITETTI ASCOLI PICENO
Dr. Arch. Valerio Borzacchini N. 57

Geol. Massimo Piotti

ORDINE DEI GEOLOGI REGIONE ABRUZZO
Dott. Geol. Massimo Piotti
N. ISCRIZ. 152

Comune di MONTORIO AL VOMANO

Provincia di TERAMO

Piani di Ricostruzione DCDR 3/2010

P.d.R.: **MONTORIO AL VOMANO**

Ambito: 1 FRAZIONI

Sub. A:
Collevecchio - Borgo San Lorenzo - Leognano

Elaborati 2/4

B__ AMBITO DI INTERVENTO
B1 Perimetrazione ed individuazione ambito di intervento
B2 Individuazione ambiti ed aree interessate dal PdR
B3 Confronto tra perimetrazione, ambito e strumenti urbanistici vigenti

C__ RICOGNIZIONE DEL DANNO
C1 Carta degli esiti di agibilità
C2 Carta degli interventi di messa in sicurezza

D__ CONSISTENZA DEL CENTRO STORICO: Ricostruzione Privata
D1 Individuazione aggregati edilizi ed edifici singoli con esiti di agibilità
D2 Carta degli aggregati edilizi ed edifici singoli con usi e presenza di prime case
D3 Individuazione immobili con caratteristiche di pregio
D4 Stato di avanzamento delle procedure e degli interventi

E__ CONSISTENZA DEL CENTRO STORICO: Ricostruzione Pubblica
E1 Stato attuale degli edifici pubblici e di interesse pubblico (luoghi per il culto)
E2 Stato attuale delle reti e dei sottoservizi
E3 Carta dello stato attuale degli spazi pubblici

Comune di
MONTORIO AL VOMANO
Provincia di TERAMO
Piani di Ricostruzione DCDR 3/2010

P.d.R.: **MONTORIO AL VOMANO**

Ambito: 1 FRAZIONI

Sub. A:
Collevecchio - Borgo San Lorenzo - Leognano

Elaborati — 2/4

B__ AMBITO DI INTERVENTO

B1 Perimetrazione ed individuazione ambito di intervento

B2 Individuazione ambiti ed aree interessate dal PdR

B3 Confronto tra perimetrazione, ambito e strumenti urbanistici vigenti

Adozione: D.C.C. n. 47 del 27/07/2016

Controdeduzioni: ----------

COMUNE DI MONTORIO AL VOMANO:

Il Sindaco: dott. Giovanni Di Centa

Il R.U.P.:

Ing. Caterina Mariani

I PROGETTISTI: R.T.P.

Ing. Pasquale Di Egidio

Studio MDA Architetti Associati - Arch. Lucrezia Scioscia

Promedia S.r.l. - Ing. Raffaele Di Gialluca

PROMEDIA INGEGNERIA
www.promediasrl.it - info@promediasrl.it
MOSCIANO S.ANGELO (TE) - viale Europa, 64023
tel. (+39) 085/9040400 - fax. (+39) 085/9040345
ROMA - via Cassia 1170/1172 - 00189
tel.(+39)06/30363422 - fax. (+39)06/30312375
Certificazioni: ISO 9001:2008 - ISO 14001:2004 - OHSAS 18001:2007

Arch. Valerio Borzacchini

Geol. Massimo Piotti

Comune di
MONTORIO AL VOMANO
Provincia di TERAMO

Piani di Ricostruzione DCDR 3/2010


PIANO DI RICOSTRUZIONE:
MONTORIO AL VOMANO

AMBITO 1 FRAZIONI:
COLLEVECCHIO / BORGO SAN LORENZO / LEOGNANO / FAIANO / CUSCIANO

SUB-AMBITO 1A:
COLLEVECCHIO (B) / BORGO SAN LORENZO / LEOGNANO (F)

Elaborati B — AMBITO DI INTERVENTO

B1 **Perimetrazione ed individuazione ambito di intervento**

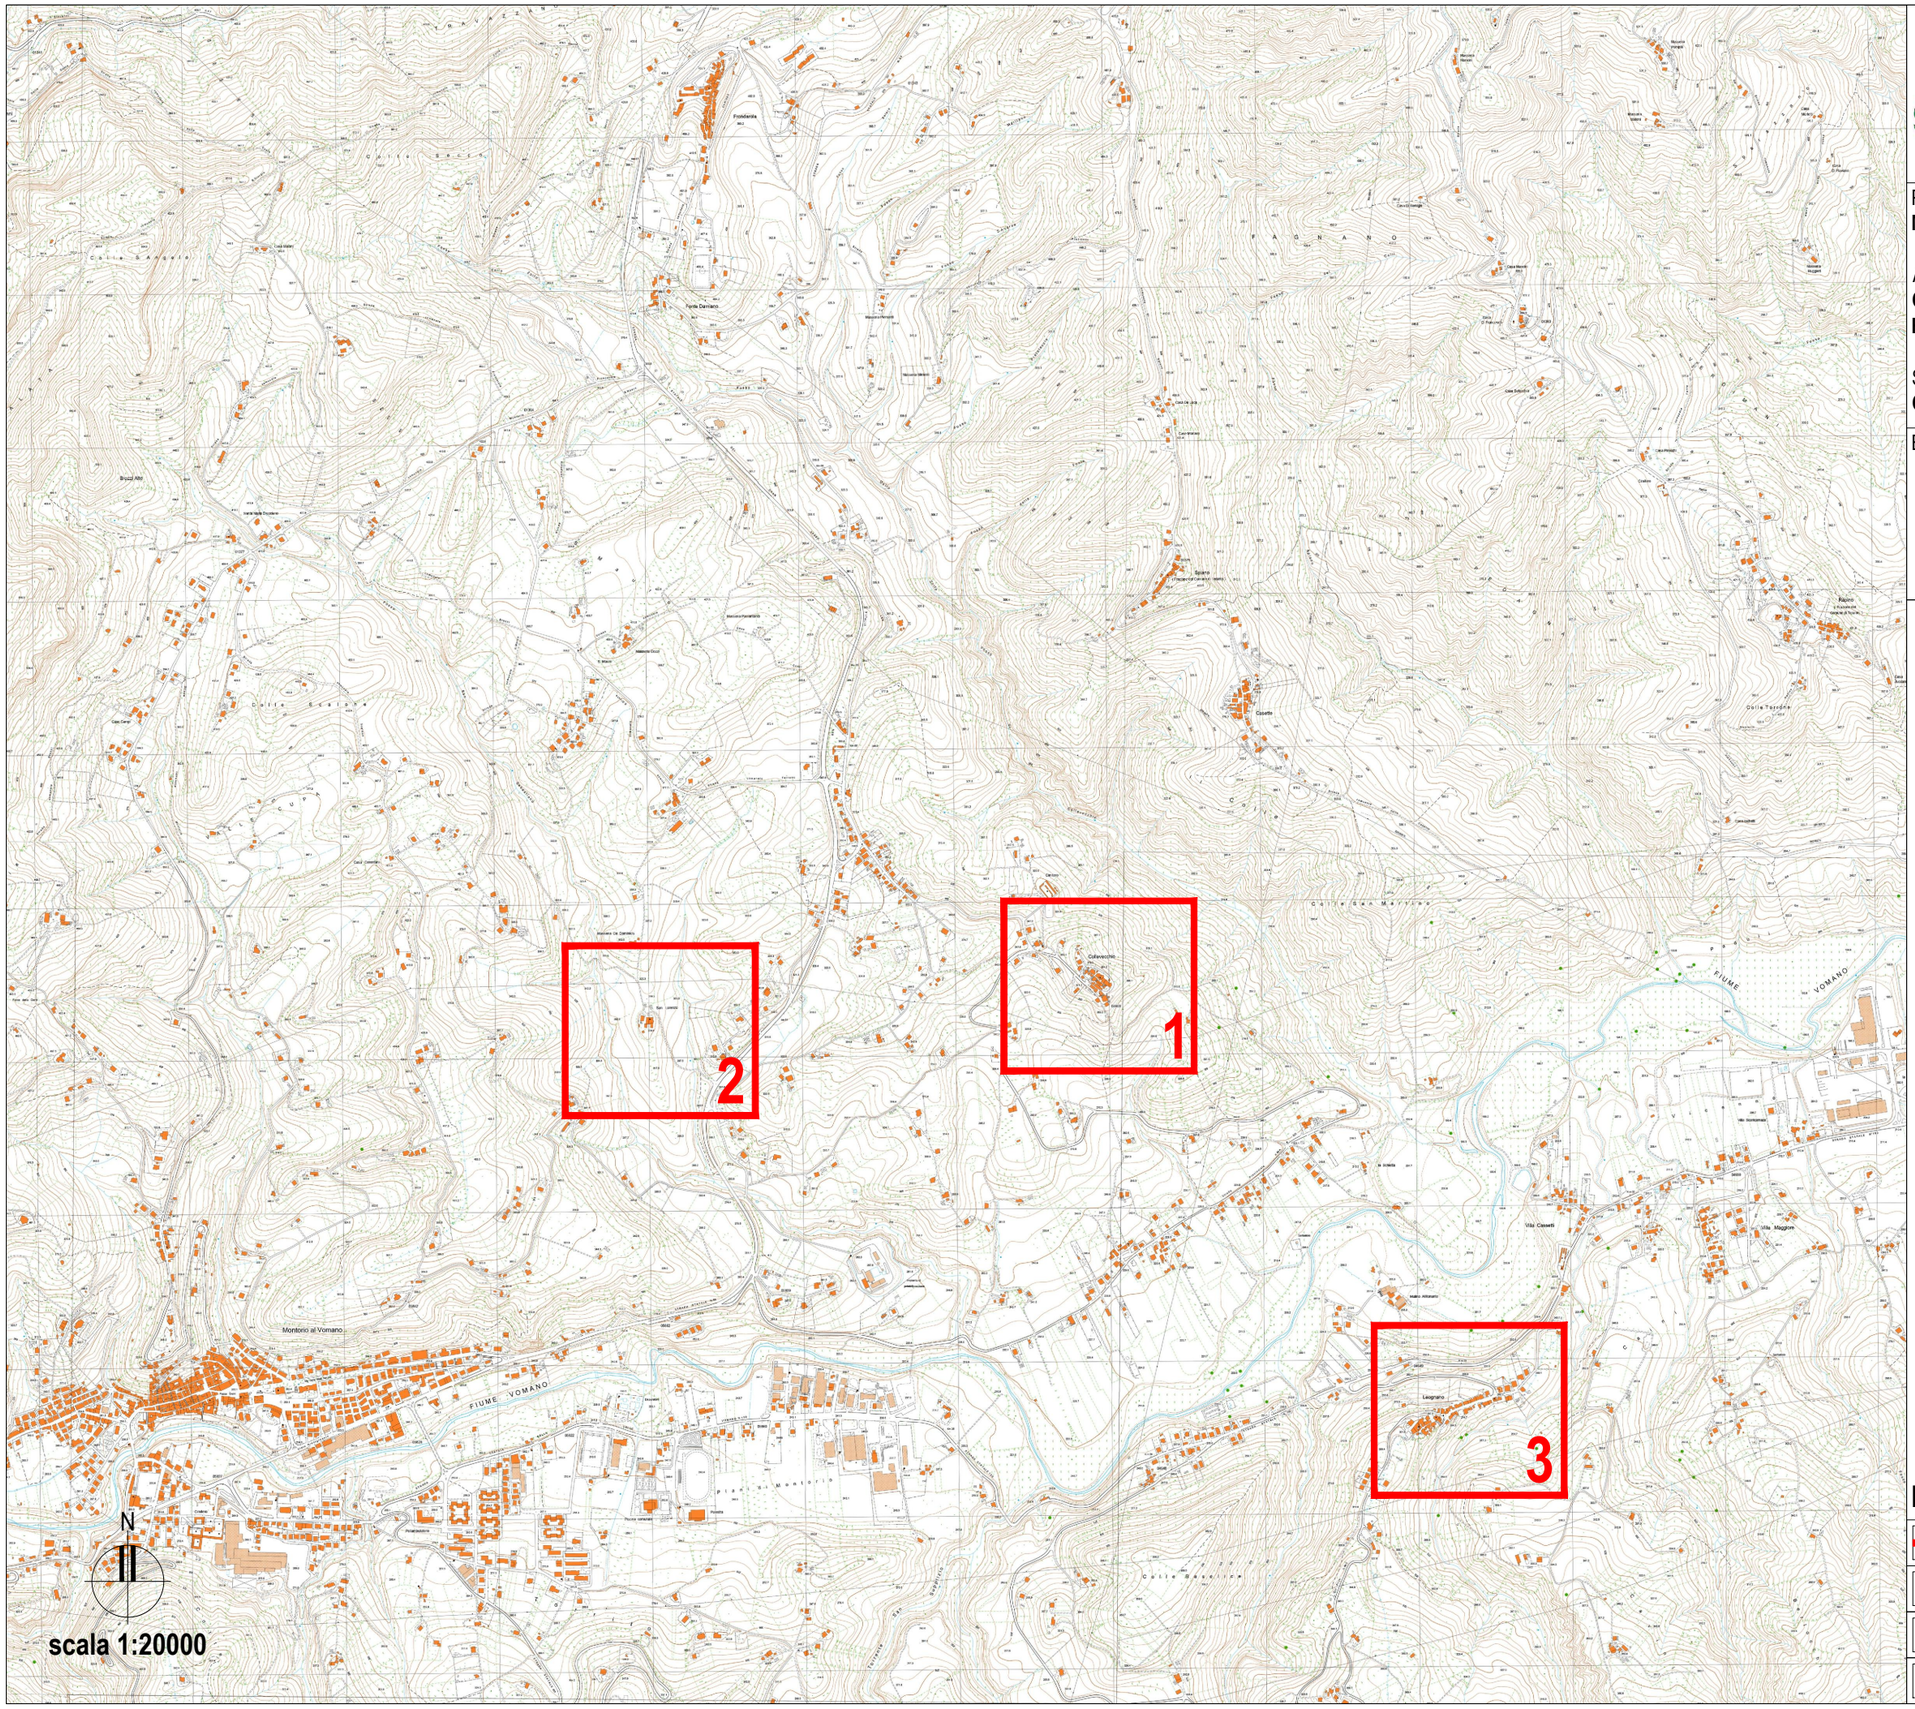

LEGENDA:

	Individuazione sub-ambiti
1	COLLEVECCHIO (B)
2	BORGO SAN LORENZO
3	LEOGNANO (F)

Comune di
MONTORIO AL VOMANO
Provincia di TERAMO

Piani di Ricostruzione DCDR 3/2010

PIANO DI RICOSTRUZIONE:
MONTORIO AL VOMANO

AMBITO 1 FRAZIONI:
COLLEVECCHIO / BORGO SAN LORENZO / LEOGNANO / FAIANO / CUSCIANO

SUB-AMBITO 1A:
COLLEVECCHIO (B) / BORGO SAN LORENZO / LEOGNANO (F)

Elaborati B AMBITO DI INTERVENTO
B2 Individuazione Ambito di PdR e aree interessate dal PdR
B2.1 Individuazione Sub-Ambito Collevecchio (B)

1

Collevecchio

Collevecchio

N

scala 1:1000

LEGENDA:

	PERIMETRAZIONE AMBITO
1	COLLEVECCHIO (B)

Comune di
MONTORIO AL VOMANO
Provincia di TERAMO

Piani di Ricostruzione DCDR 3/2010

PIANO DI RICOSTRUZIONE:
MONTORIO AL VOMANO

AMBITO 1 FRAZIONI:
COLLEVECCHIO / BORGO SAN LORENZO / LEOGNANO / FAIANO / CUSCIANO

SUB-AMBITO 1A:
COLLEVECCHIO (B) / BORGO SAN LORENZO / LEOGNANO (F)

Elaborati B AMBITO DI INTERVENTO
B2 Individuazione Ambito di PdR e aree interessate dal PdR
B2.2 Individuazione Sub-Ambito Borgo San Lorenzo

148
153
356
150
642
122
224
4
3
2
S. Giusta
Strada com.
San
N
scala 1:1000

LEGENDA:

	PERIMETRAZIONE AMBITO
2	BORGO SAN LORENZO

Comune di
MONTORIO AL VOMANO
Provincia di TERAMO

Piani di Ricostruzione DCDR 3/2010

PIANO DI RICOSTRUZIONE:
MONTORIO AL VOMANO

AMBITO 1 FRAZIONI:
COLLEVECCHIO / BORGO SAN LORENZO / LEOGNANO / FAIANO / CUSCIANO

SUB-AMBITO 1A:
COLLEVECCHIO (B) / BORGO SAN LORENZO / LEOGNANO (F)

Elaborati B AMBITO DI INTERVENTO
B2 Individuazione Ambito di PdR e aree interessate dal PdR
B2.3 Individuazione Sub-Ambito Leognano (F)

3

N

scala 1:1000

LEGENDA:

	PERIMETRAZIONE AMBITO
3	LEOGNANO (F)

Comune di
MONTORIO AL VOMANO
Provincia di TERAMO
Piani di Ricostruzione DCDR 3/2010

PIANO DI RICOSTRUZIONE:
MONTORIO AL VOMANO

AMBITO 1 FRAZIONI:
COLLEVECCHIO / BORGO SAN LORENZO / LEOGNANO / FAIANO / CUSCIANO

SUB-AMBITO 1A:
COLLEVECCHIO (B) / BORGO SAN LORENZO / LEOGNANO (F)

Elaborati B AMBITO DI INTERVENTO
- B3 Confronto tra perimetrazione, ambito e strumenti urbanistici vigenti
- **B3.a Stralcio strumento urbanistico vigente riferito alle aeree perimetrate**
- **B3.a.1 Collevecchio (B) - PRG**

LEGENDA:

ZONE AGRICOLE
- 19.2: di conservazione integrale
- 19.3: di conservazione parziale
- 19.4: di trasformabilità mirata
- 19.5: di trasformabilità condizionata
- 19.6: agricola normale

ZONE RESIDENZIALI
- 14.1: insediamento storico
- 14.2-B1: intensiva di recente formazione
- 14.2-B2: normale di recente formazione
- 14.2-B3: da ristrutturare di recente formazione
- 14.3-C1: espansione
- 14.3-C2: espansione PEEP
- 14.3-C3: espansione
- 14.3-C1.1: espansione 40% PEEP

ZONE A VERDE
- 12.1: pubblico di quartiere
- 12.2: sportivo
- 12.3: di rispetto stradale
- 12.4: pubblico territoriale
- 12.5: privato

ZONE PER ATTREZZATURE URBANE
- 13.1: istruzione
- 13.2: attrezzature di interesse comune
- 13.3: servizi tecnologici
- 13.4: servizi della mobilità
- 13.5: attrezzature sanitarie
- 13.6: attrezzature tecnico-distributive
- 13.7: esposizione mostre e fiere

ZONE DIREZIONALI
- 15: direzionale

ZONE TURISTICHE ALBERGHIERE
- 16.1: esistenti
- 16.2: di nuovo impianto
- 16.3: attrezzature complementari al turismo
- 16.4: attrezzature turistiche termali
- 16.5: attrezzature ricettive all'aria aperta

ZONE INDUSTRIALI, ARTIGIANALI E COMMERCIALI
- 17.1: industriale di completamento
- 18.1: artigianale
- 18.2: Commerciale

ZONE DI USO PUBBLICO E DI INTERESSE GENERALE
- viabilità
- P parcheggio

ZONE A VINCOLO SPECIALE
- 20: cimitero
- 21: rispetto cimiteriale
- limite area di valorizzazione paesistica
- vincolo idrogeologico R.D. 30/12/1923
- parco nazionale Gran Sasso - Laga "esistente"
- parco nazionale Gran Sasso - Laga "previsto"
- parco fluviale - zona S.I.C.
- zona archeologica


PERIMETRI
- piano attuativo
- comparto ad attuazione unitaria
- cave
- area accoglienza protezione civile
- ippovia
- antica via salara
- interventi nell'ambito del parco territoriale attrezzato del fiume Vomano
- emergenze architettoniche

PERIMETRAZIONE AMBITO

1 COLLEVECCHIO (B)

N

scala 1:1000

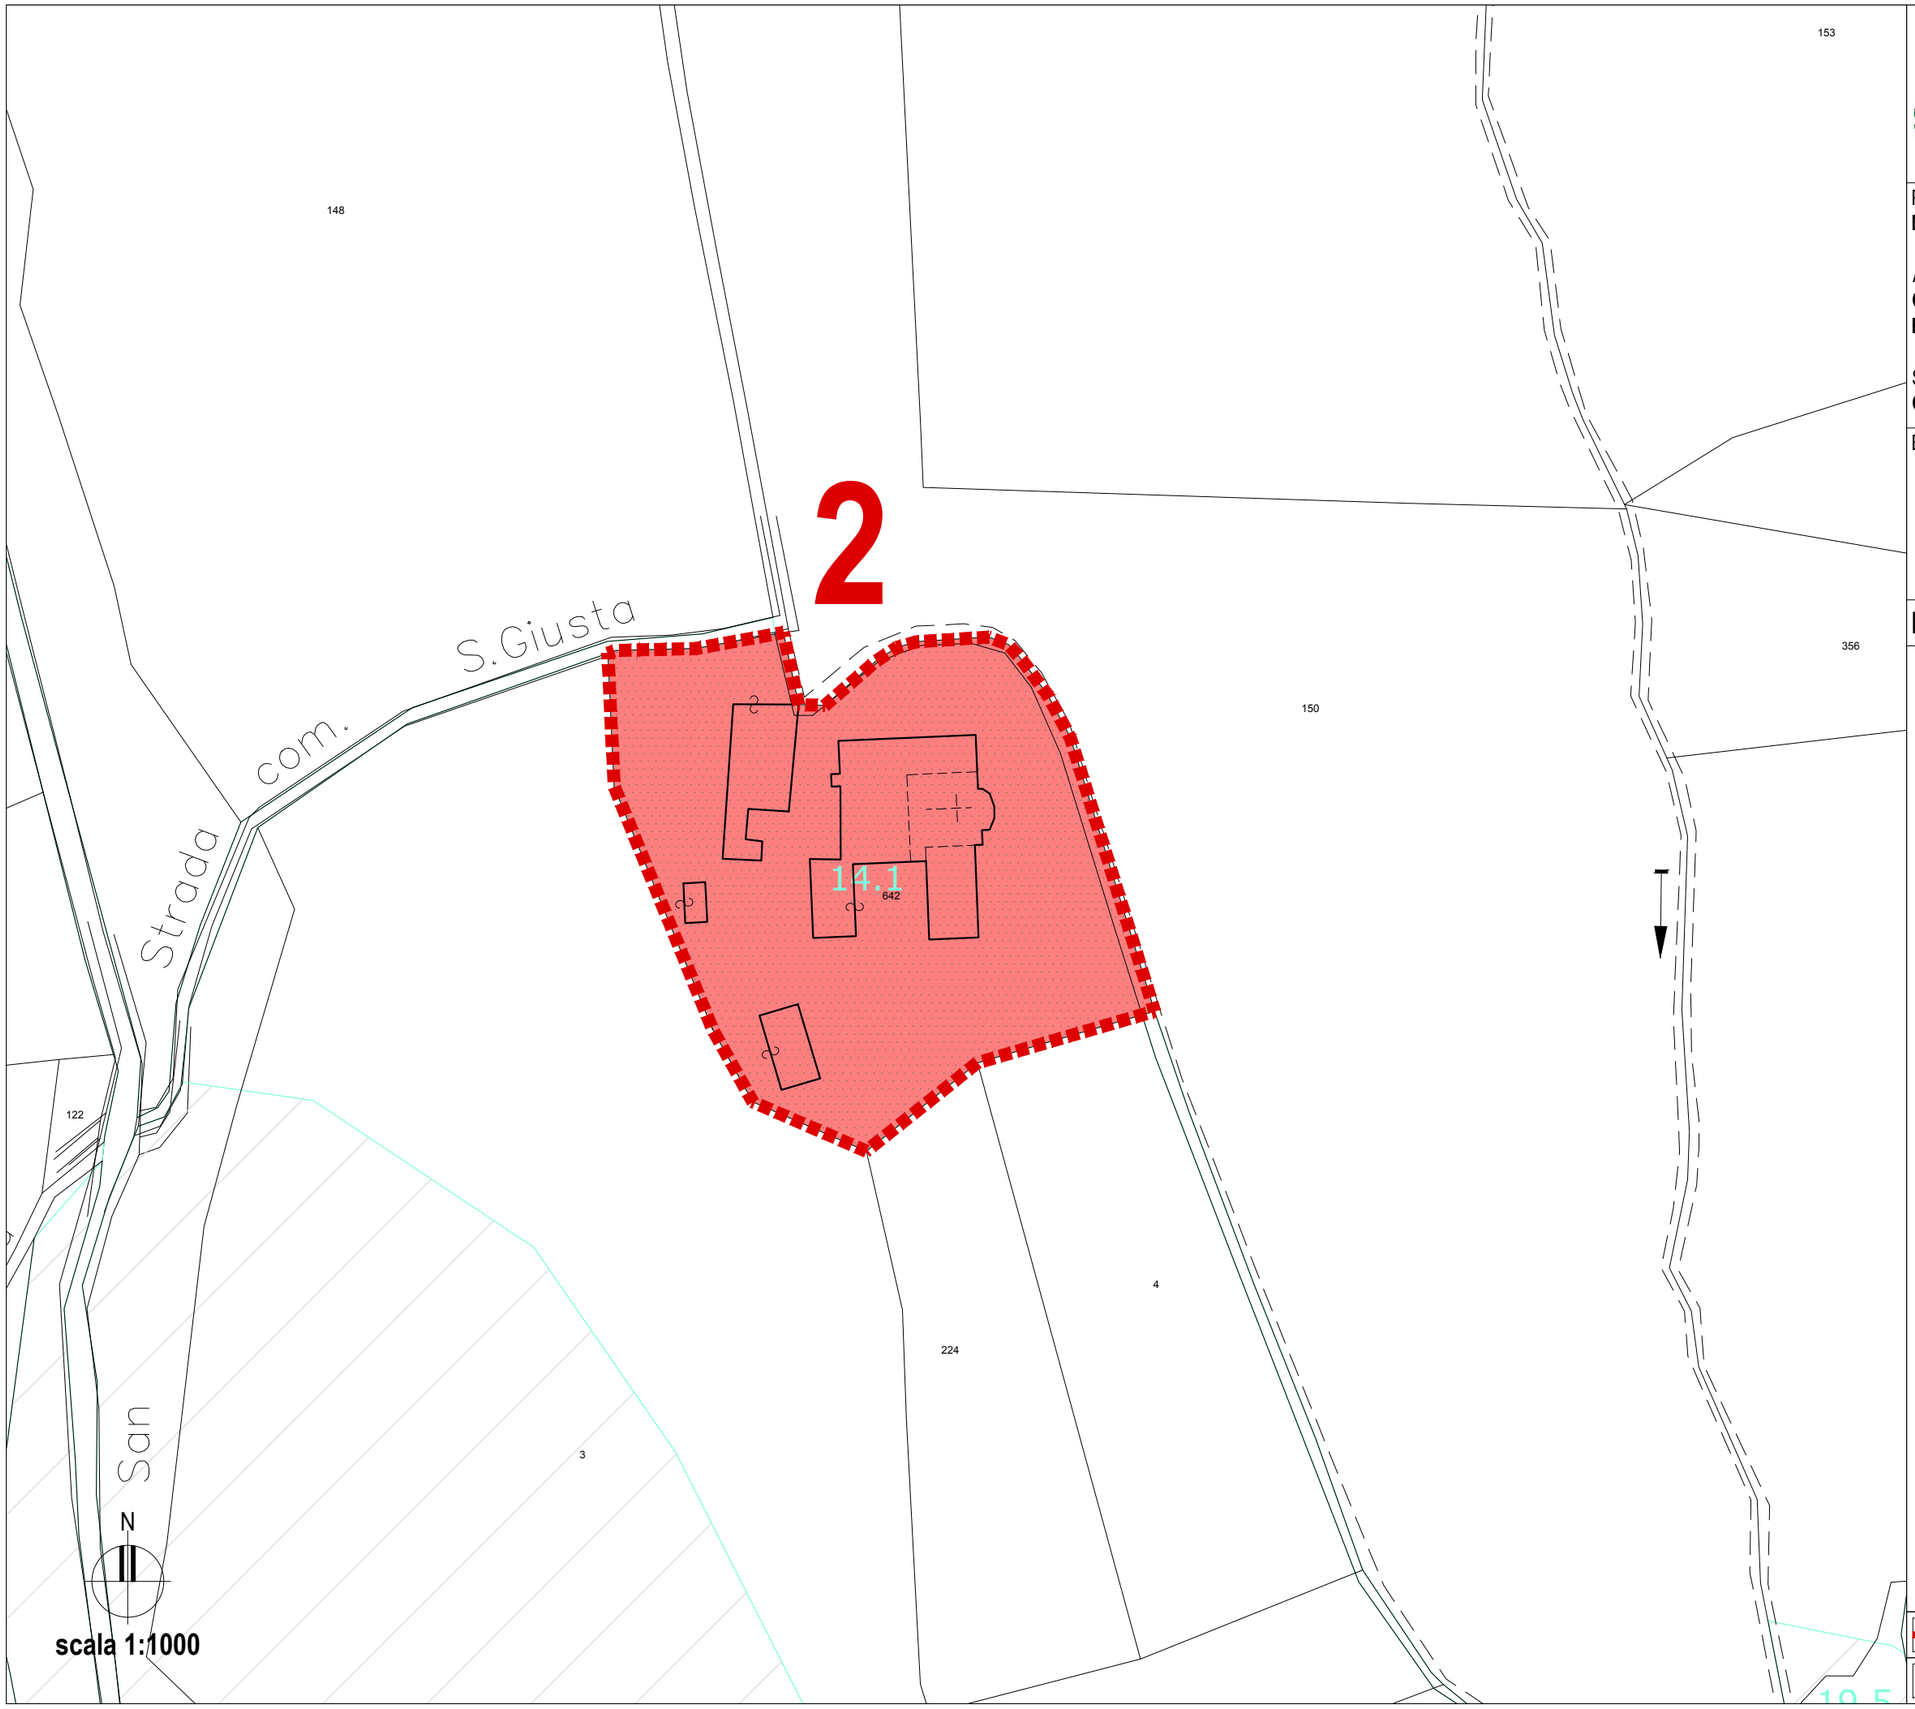

Comune di MONTORIO AL VOMANO

Provincia di TERAMO

Piani di Ricostruzione DCDR 3/2010

PIANO DI RICOSTRUZIONE:
MONTORIO AL VOMANO

AMBITO 1 FRAZIONI:
COLLEVECCHIO / BORGO SAN LORENZO / LEOGNANO / FAIANO / CUSCIANO

SUB-AMBITO 1A:
COLLEVECCHIO (B) / BORGO SAN LORENZO / LEOGNANO (F)

Elaborati B AMBITO DI INTERVENTO
B3 Confronto tra perimetrazione, ambito e strumenti urbanistici vigenti
B3.a Stralcio strumento urbanistico vigente riferito alle aeree perimetrate
B3.a.2 Borgo San Lorenzo - PRG

LEGENDA:

ZONE AGRICOLE
- 19.2: di conservazione integrale
- 19.3: di conservazione parziale
- 19.4: di trasformabilità mirata
- 19.5: di trasformabilità condizionata
- 19.6: agricola normale

ZONE RESIDENZIALI
- 14.1: insediamento storico
- 14.2-B1: intensiva di recente formazione
- 14.2-B2: normale di recente formazione
- 14.2-B3: da ristrutturare di recente formazione
- 14.3-C1: espansione
- 14.3-C2: espansione PEEP
- 14.3-C3: espansione
- 14.3-C1.1: espansione 40% PEEP

ZONE A VERDE
- 12.1: pubblico di quartiere
- 12.2: sportivo
- 12.3: di rispetto stradale
- 12.4: pubblico territoriale
- 12.5: privato

ZONE PER ATTREZZATURE URBANE
- 13.1: istruzione
- 13.2: attrezzature di interesse comune
- 13.3: servizi tecnologici
- 13.4: servizi della mobilità
- 13.5: attrezzature sanitarie
- 13.6: attrezzature tecnico-distributive
- 13.7: esposizione mostre e fiere

ZONE DIREZIONALI
- 15: direzionale

ZONE TURISTICHE ALBERGHIERE
- 16.1: esistenti
- 16.2: di nuovo impianto
- 16.3: attrezzature complementari al turismo
- 16.4: attrezzature turistiche termali
- 16.5: attrezzature ricettive all'aria aperta

ZONE INDUSTRIALI, ARTIGIANALI E COMMERCIALI
- 17.1: industriale di completamento
- 18.1: artigianale
- 18.2: Commerciale

ZONE DI USO PUBBLICO E DI INTERESSE GENERALE
- viabilità
- P parcheggio

ZONE A VINCOLO SPECIALE
- 20: cimitero
- 21: rispetto cimiteriale
- limite area di valorizzazione paesistica
- vincolo idrogeologico R.D. 30/12/1923
- parco nazionale Gran Sasso - Laga "esistente"
- parco nazionale Gran Sasso - Laga "previsto"
- parco fluviale - zona S.I.C.
- zona archeologica

PERIMETRI
- piano attuativo
- comparto ad attuazione unitaria
- cave
- area accoglienza protezione civile
- ippovia
- antica via salara
- A B C interventi nell'ambito del parco territoriale attrezzato del fiume Vomano
- A B C emergenze architettoniche

PERIMETRAZIONE AMBITO

2 BORGO SAN LORENZO

Comune di
MONTORIO AL VOMANO
Provincia di TERAMO
Piani di Ricostruzione DCDR 3/2010

PIANO DI RICOSTRUZIONE:
MONTORIO AL VOMANO

AMBITO 1 FRAZIONI:
COLLEVECCHIO / BORGO SAN LORENZO / LEOGNANO / FAIANO / CUSCIANO

SUB-AMBITO 1A:
COLLEVECCHIO (B) / BORGO SAN LORENZO / LEOGNANO (F)

Elaborati B AMBITO DI INTERVENTO
B3 Confronto tra perimetrazione, ambito e strumenti urbanistici vigenti
B3.a Stralcio strumento urbanistico vigente riferito alle aeree perimetrate
B3.a.3 Leognano (F) - PRG

LEGENDA:

ZONE AGRICOLE
- 19.2: di conservazione integrale
- 19.3: di conservazione parziale
- 19.4: di trasformabilità mirata
- 19.5: di trasformabilità condizionata
- 19.6: agricola normale

ZONE RESIDENZIALI
- 14.1: insediamento storico
- 14.2-B1: intensiva di recente formazione
- 14.2-B2: normale di recente formazione
- 14.2-B3: da ristrutturare di recente formazione
- 14.3-C1: espansione
- 14.3-C2: espansione PEEP
- 14.3-C3: espansione
- 14.3-C1.1: espansione 40% PEEP

ZONE A VERDE
- 12.1: pubblico di quartiere
- 12.2: sportivo
- 12.3: di rispetto stradale
- 12.4: pubblico territoriale
- 12.5: privato

ZONE PER ATTREZZATURE URBANE
- 13.1: istruzione
- 13.2: attrezzature di interesse comune
- 13.3: servizi tecnologici
- 13.4: servizi della mobilità
- 13.5: attrezzature sanitarie
- 13.6: attrezzature tecnico-distributive
- 13.7: esposizione mostre e fiere

ZONE DIREZIONALI
- 15: direzionale

ZONE TURISTICHE ALBERGHIERE
- 16.1: esistenti
- 16.2: di nuovo impianto
- 16.3: attrezzature complementari al turismo
- 16.4: attrezzature turistiche termali
- 16.5: attrezzature ricettive all'aria aperta

ZONE INDUSTRIALI, ARTIGIANALI E COMMERCIALI
- 17.1: industriale di completamento
- 18.1: artigianale
- 18.2: Commerciale

ZONE DI USO PUBBLICO E DI INTERESSE GENERALE
- viabilità
- P: parcheggio

ZONE A VINCOLO SPECIALE
- 20: cimitero
- 21: rispetto cimiteriale
- limite area di valorizzazione paesistica
- vincolo idrogeologico R.D. 30/12/1923
- parco nazionale Gran Sasso - Laga "esistente"
- parco nazionale Gran Sasso - Laga "previsto"
- parco fluviale - zona S.I.C.
- zona archeologica

PERIMETRI
- piano attuativo
- comparto ad attuazione unitaria
- cave
- area accoglienza protezione civile
- ippovia
- antica via salara
- A B C: interventi nell'ambito del parco territoriale attrezzato del fiume Vomano
- A B C: emergenze architettoniche

PERIMETRAZIONE AMBITO

3 LEOGNANO (F)

N

scala 1:1000

Comune di
MONTORIO AL VOMANO
Provincia di TERAMO
Piani di Ricostruzione DCDR 3/2010

P.d.R.: **MONTORIO AL VOMANO**

Ambito: 1 FRAZIONI

Sub. A:
Collevecchio - Borgo San Lorenzo - Leognano

Elaborati — 2/4

C__ RICOGNIZIONE DEL DANNO
C1 Carta degli esiti di agibilità
C2 Carta degli interventi di messa in sicurezza

Adozione: D.C.C. n. 47 del 27/07/2016

Controdeduzioni: ----------

COMUNE DI MONTORIO AL VOMANO:

Il Sindaco: dott. Giovanni Di Centa

Il R.U.P.:

Ing. Caterina Mariani

I PROGETTISTI: R.T.P.

Ing. Pasquale Di Egidio

Studio MDA Architetti Associati - Arch. Lucrezia Scioscia

Promedia S.r.l. - Ing. Raffaele Di Gialluca

PROMEDIA INGEGNERIA
www.promediasrl.it - info@promediasrl.it
MOSCIANO S.ANGELO (TE) - viale Europa, 64023
tel. (+39) 085/9040400 - fax. (+39) 085/9040345
ROMA - via Cassia 1170/1172 - 00189
tel.(+39)06/30363422 - fax. (+39)06/30312375
Certificazioni: ISO 9001:2008 - ISO 14001:2004 - OHSAS 18001:2007

Arch. Valerio Borzacchini

Geol. Massimo Piotti

Comune di
MONTORIO AL VOMANO
Provincia di TERAMO

Piani di Ricostruzione DCDR 3/2010

PIANO DI RICOSTRUZIONE:
MONTORIO AL VOMANO

AMBITO 1 FRAZIONI:
COLLEVECCHIO / BORGO SAN LORENZO / LEOGNANO / FAIANO / CUSCIANO

SUB-AMBITO 1A:
COLLEVECCHIO (B) / BORGO SAN LORENZO / LEOGNANO (F)

Elaborati C RICOGNIZIONE DEL DANNO
C1 Carta degli esiti di agibilità
C1.1 Collevecchio (B)

Collevecchio

Collevecchio

N

scala 1:1000

LEGENDA:

	PERIMETRAZIONE AMBITO
AGIBILITÀ EDIFICI	
	A - agibile
	B - temporaneamente inagibile
	C - parzialmente inagibile
	D - temporaneamente inagibile da rivedere
	E - inagibile
	F - inagibile per cause esterne
	immobile inagibile privo di scheda AEDES
	sopralluogo non effettuato
*	demolizioni
	fabbricato rudere da confermare con sopralluogo dell'UTR
	fabbricato collabente da confermare con sopralluogo dell'UTR
	esito temporaneo da confermare con sopralluogo dell'UTR (colore come da esito)

Comune di
MONTORIO AL VOMANO
Provincia di TERAMO

Piani di Ricostruzione DCDR 3/2010

PIANO DI RICOSTRUZIONE:
MONTORIO AL VOMANO

AMBITO 1 FRAZIONI:
COLLEVECCHIO / BORGO SAN LORENZO / LEOGNANO / FAIANO / CUSCIANO

SUB-AMBITO 1A:
COLLEVECCHIO (B) / BORGO SAN LORENZO / LEOGNANO (F)

Elaborati C — RICOGNIZIONE DEL DANNO

C1	**Carta degli esiti di agibilità**
C1.1bis	**Collevecchio (B)**

Collevecchio

Collevecchio

N

scala 1:1000

LEGENDA:

	PERIMETRAZIONE AMBITO
AGIBILITÀ EDIFICI	
	A - agibile
	B - temporaneamente inagibile
	C - parzialmente inagibile
	D - temporaneamente inagibile da rivedere
	E - inagibile
	F - inagibile per cause esterne
	immobile inagibile privo di scheda AEDES
	sopralluogo non effettuato
*	demolizioni
	fabbricato rudere da confermare con sopralluogo dell'UTR
	fabbricato collabente da confermare con sopralluogo dell'UTR
	esito temporaneo da confermare con sopralluogo dell'UTR (colore come da esito)
	esito temporaneo - richiesta di revisione a seguito del sisma 2016

Comune di
MONTORIO AL VOMANO
Provincia di TERAMO


Piani di Ricostruzione DCDR 3/2010

PIANO DI RICOSTRUZIONE:
MONTORIO AL VOMANO

AMBITO 1 FRAZIONI:
COLLEVECCHIO / BORGO SAN LORENZO / LEOGNANO / FAIANO / CUSCIANO

SUB-AMBITO 1A:
COLLEVECCHIO (B) / BORGO SAN LORENZO / LEOGNANO (F)

Elaborati C RICOGNIZIONE DEL DANNO
C1 Carta degli esiti di agibilità
C1.2 Borgo San Lorenzo

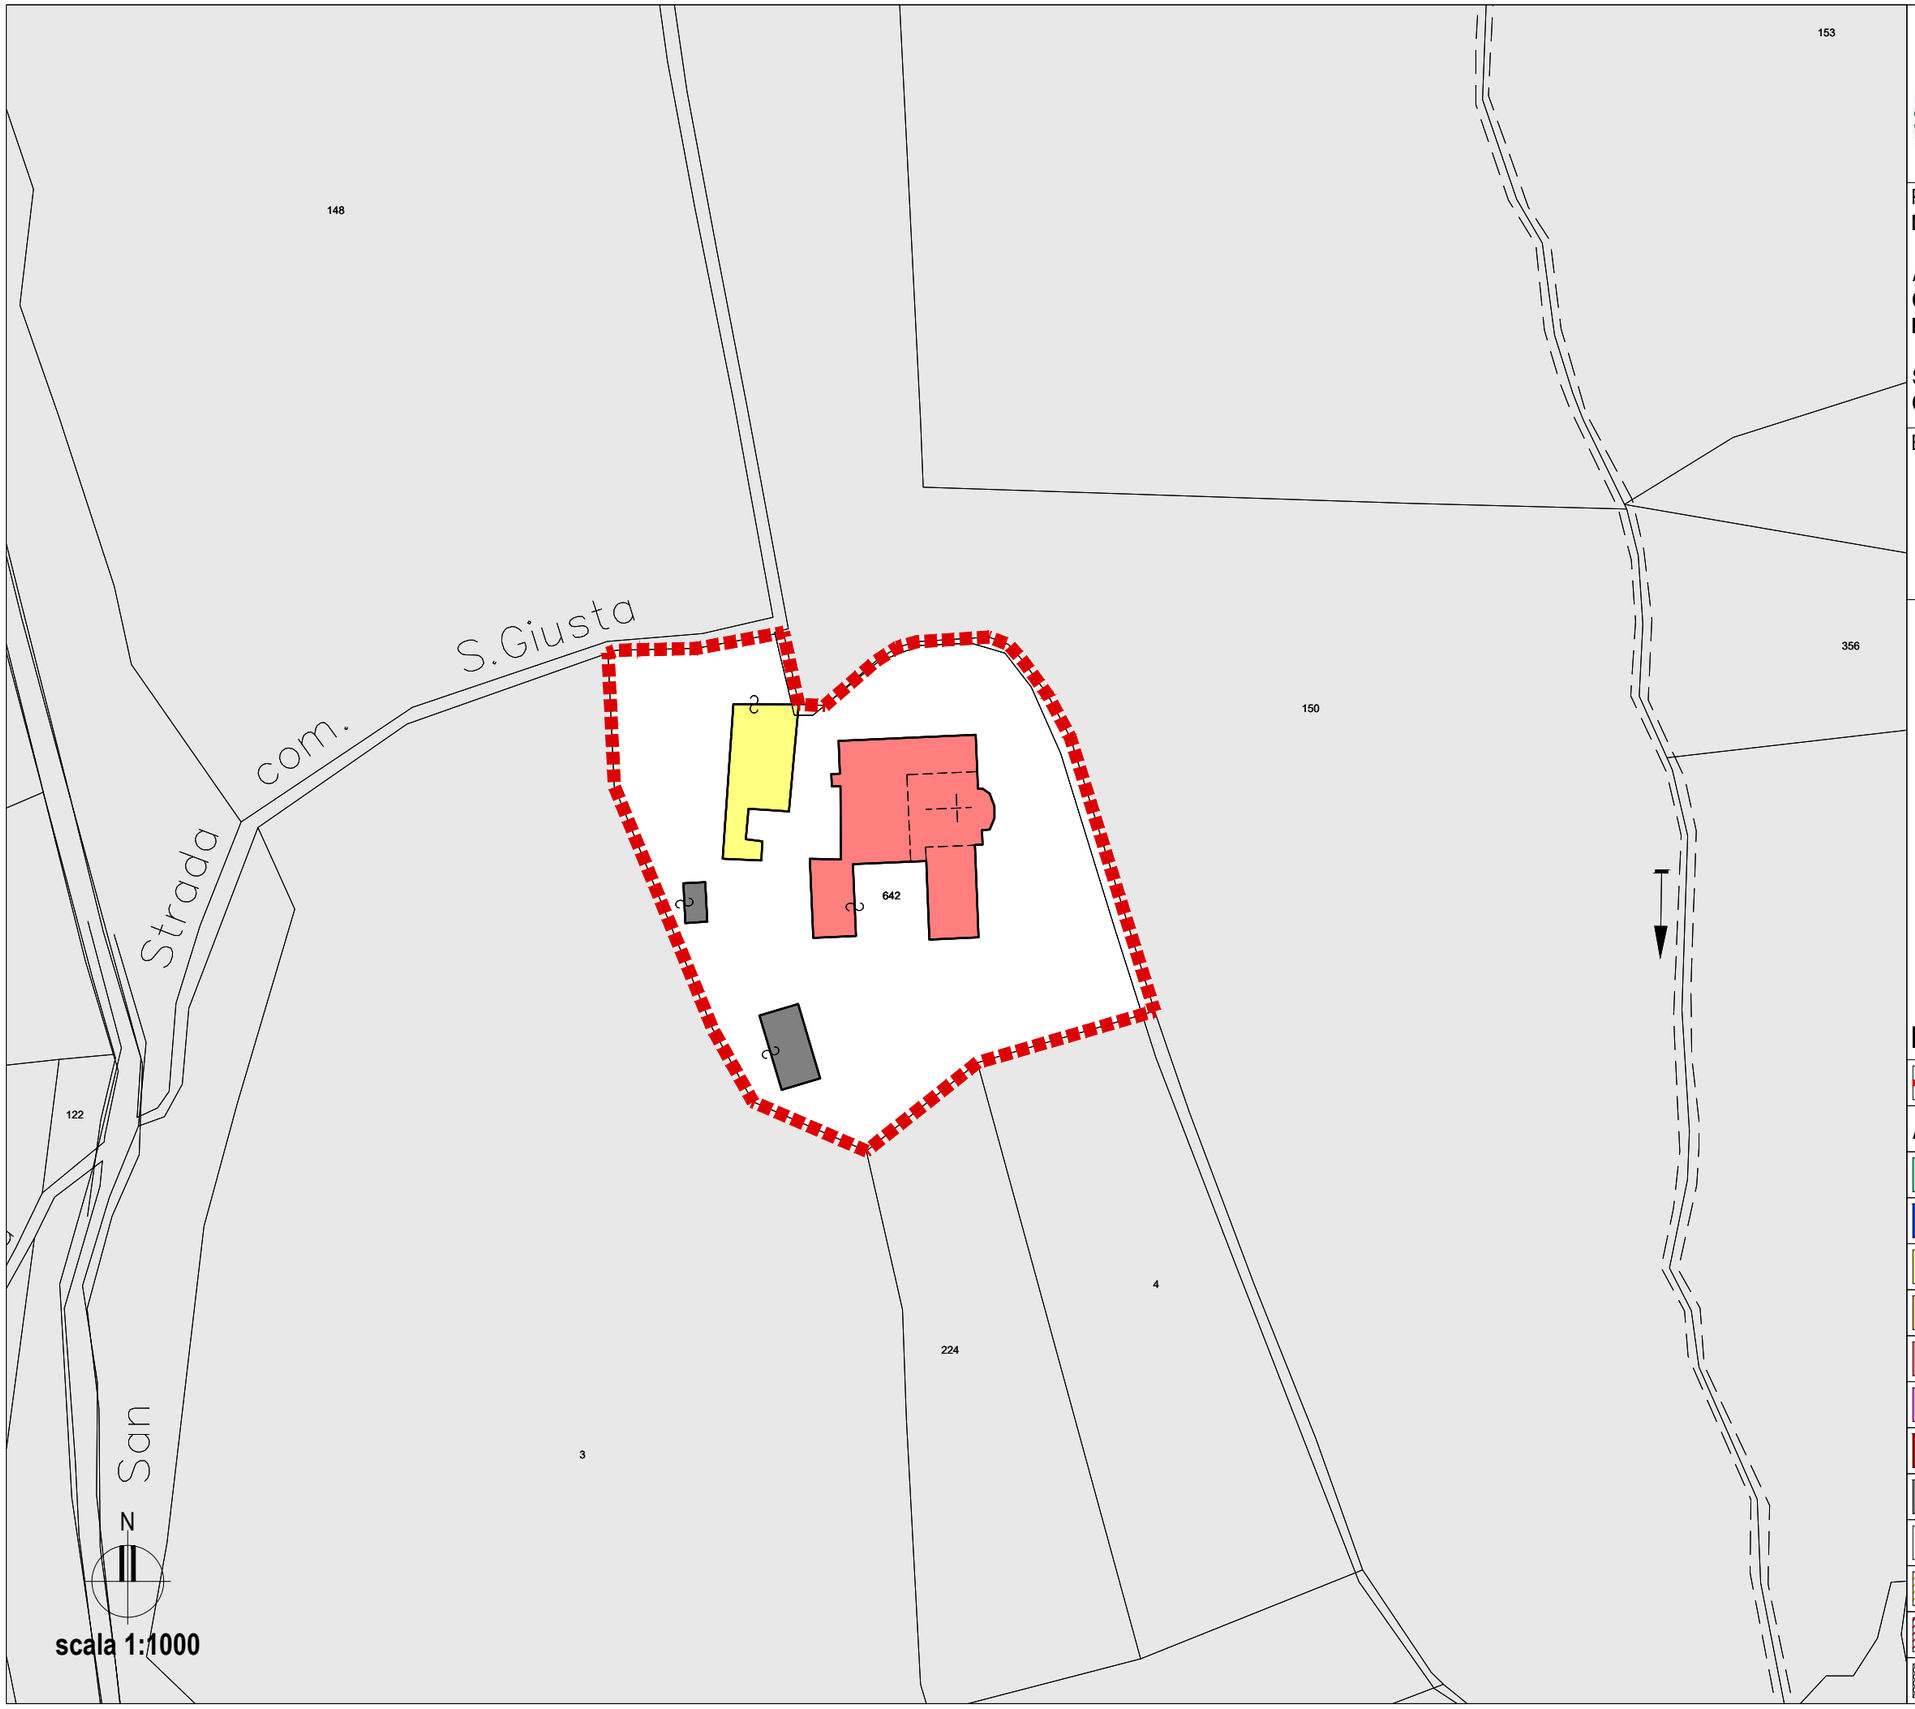

LEGENDA:

	PERIMETRAZIONE AMBITO
AGIBILITÀ EDIFICI	
	A - agibile
	B - temporaneamente inagibile
	C - parzialmente inagibile
	D - temporaneamente inagibile da rivedere
	E - inagibile
	F - inagibile per cause esterne
	immobile inagibile privo di scheda AEDES
	sopralluogo non effettuato
*	demolizioni
	fabbricato rudere da confermare con sopralluogo dell'UTR
	fabbricato collabente da confermare con sopralluogo dell'UTR
	esito temporaneo da confermare con sopralluogo dell'UTR (colore come da esito)

Comune di
MONTORIO AL VOMANO
Provincia di TERAMO

Piani di Ricostruzione DCDR 3/2010

PIANO DI RICOSTRUZIONE:
MONTORIO AL VOMANO

AMBITO 1 FRAZIONI:
COLLEVECCHIO / BORGO SAN LORENZO / LEOGNANO / FAIANO / CUSCIANO

SUB-AMBITO 1A:
COLLEVECCHIO (B) / BORGO SAN LORENZO / LEOGNANO (F)

Elaborati C RICOGNIZIONE DEL DANNO
C1 Carta degli esiti di agibilità
C1.3 Leognano (F)

N

scala 1:1000

LEGENDA:

	PERIMETRAZIONE AMBITO
AGIBILITÀ EDIFICI	
	A - agibile
	B - temporaneamente inagibile
	C - parzialmente inagibile
	D - temporaneamente inagibile da rivedere
	E - inagibile
	F - inagibile per cause esterne
	immobile inagibile privo di scheda AEDES
	sopralluogo non effettuato
*	demolizioni
	fabbricato rudere da confermare con sopralluogo dell'UTR
	fabbricato collabente da confermare con sopralluogo dell'UTR
	esito temporaneo da confermare con sopralluogo dell'UTR (colore come da esito)

Comune di
MONTORIO AL VOMANO
Provincia di TERAMO

Piani di Ricostruzione DCDR 3/2010

PIANO DI RICOSTRUZIONE:
MONTORIO AL VOMANO

AMBITO 1 FRAZIONI:
COLLEVECCHIO / BORGO SAN LORENZO / LEOGNANO / FAIANO / CUSCIANO

SUB-AMBITO 1A:
COLLEVECCHIO (B) / BORGO SAN LORENZO / LEOGNANO (F)

Elaborati C RICOGNIZIONE DEL DANNO

C2 Carta degli interventi di messa in sicurezza
(demolizioni e puntellamenti, esistenti o da eseguirsi)

C2.1 Collevecchio (B)

Collevecchio

Collevecchio

N

scala 1:1000

LEGENDA:

	PERIMETRAZIONE AMBITO
CARTA DELLE DEMOLIZIONI E DELLE MESSE IN SICUREZZA	
	Individuazione delle demolizioni GTS
	Individuazione degli interventi di messa in sicurezza su facciata di edificio
	Individuazione degli interventi di messa in sicurezza su via pubblica

Comune di
MONTORIO AL VOMANO
Provincia di TERAMO

Piani di Ricostruzione DCDR 3/2010

PIANO DI RICOSTRUZIONE:
MONTORIO AL VOMANO

AMBITO 1 FRAZIONI:
COLLEVECCHIO / BORGO SAN LORENZO / LEOGNANO / FAIANO / CUSCIANO

SUB-AMBITO 1A:
COLLEVECCHIO (B) / BORGO SAN LORENZO / LEOGNANO (F)

Elaborati C RICOGNIZIONE DEL DANNO
C2 Carta degli interventi di messa in sicurezza
(demolizioni e puntellamenti, esistenti o da eseguirsi)
C2.2 Borgo San Lorenzo

148
153
150
356
642
122
224
4
3
2
S. Giusta
Strada com.
San
N
scala 1:1000

LEGENDA:

	PERIMETRAZIONE AMBITO
CARTA DELLE DEMOLIZIONI E DELLE MESSE IN SICUREZZA	
	Individuazione delle demolizioni GTS
	Individuazione degli interventi di messa in sicurezza su facciata di edificio
	Individuazione degli interventi di messa in sicurezza su via pubblica

Comune di
MONTORIO AL VOMANO
Provincia di TERAMO

Piani di Ricostruzione DCDR 3/2010

PIANO DI RICOSTRUZIONE:
MONTORIO AL VOMANO

AMBITO 1 FRAZIONI:
COLLEVECCHIO / BORGO SAN LORENZO / LEOGNANO / FAIANO / CUSCIANO

SUB-AMBITO 1A:
COLLEVECCHIO (B) / BORGO SAN LORENZO / LEOGNANO (F)

Elaborati C RICOGNIZIONE DEL DANNO

C2 Carta degli interventi di messa in sicurezza
(demolizioni e puntellamenti, esistenti o da eseguirsi)

C2.3 Leognano (F)

N

scala 1:1000

LEGENDA:

	PERIMETRAZIONE AMBITO
CARTA DELLE DEMOLIZIONI E DELLE MESSE IN SICUREZZA	
	Individuazione delle demolizioni GTS
	Individuazione degli interventi di messa in sicurezza su facciata di edificio
	Individuazione degli interventi di messa in sicurezza su via pubblica

Comune di
MONTORIO AL VOMANO
Provincia di TERAMO
Piani di Ricostruzione DCDR 3/2010

P.d.R.: **MONTORIO AL VOMANO**

Ambito: 1 FRAZIONI

Sub. A:
Collevecchio - Borgo San Lorenzo - Leognano

Elaborati — 2/4

D__ CONSISTENZA DEL CENTRO STORICO: Ricostruzione Privata

D1 Individuazione aggregati edilizi ed edifici singoli con esiti di agibilità
D2 Carta degli aggregati edilizi ed edifici singoli con usi e presenza di prime case
D3 Individuazione immobili con caratteristiche di pregio
D4 Stato di avanzamento delle procedure e degli interventi

Adozione: D.C.C. n. 47 del 27/07/2016

Controdeduzioni: ----------

COMUNE DI MONTORIO AL VOMANO:

Il Sindaco: dott. Giovanni Di Centa

Il R.U.P.:

Ing. Caterina Mariani

I PROGETTISTI: R.T.P.

Ing. Pasquale Di Egidio

Studio MDA Architetti Associati - Arch. Lucrezia Scioscia

Promedia S.r.l. - Ing. Raffaele Di Gialluca

PROMEDIA INGEGNERIA
www.promediasrl.it - info@promediasrl.it
MOSCIANO S.ANGELO (TE) - viale Europa, 64023
tel. (+39) 085/9040400 - fax. (+39) 085/9040345
ROMA - via Cassia 1170/1172 - 00189
tel.(+39)06/30363422 - fax. (+39)06/30312375
Certificazioni: ISO 9001:2008 - ISO 14001:2004 - OHSAS 18001:2007

Arch. Valerio Borzacchini

Geol. Massimo Piotti

Comune di
MONTORIO AL VOMANO
Provincia di TERAMO

Piani di Ricostruzione DCDR 3/2010

PIANO DI RICOSTRUZIONE:
MONTORIO AL VOMANO

AMBITO 1 FRAZIONI:
COLLEVECCHIO / BORGO SAN LORENZO / LEOGNANO / FAIANO / CUSCIANO

SUB-AMBITO 1A:
COLLEVECCHIO (B) / BORGO SAN LORENZO / LEOGNANO (F)

Elaborati D — CONSISTENZA DEL CENTRO STORICO:
Ricostruzione Privata

- **D1** — **Individuazione aggregati edilizi ed edifici singoli con esiti di agibilità**
- **D1.1** — **Collevecchio (B)**

LEGENDA:

	PERIMETRAZIONE AMBITO
1	AGGREGATI
E1	EDIFICI SINGOLI

AGIBILITÀ EDIFICI

	A - agibile
	B - temporaneamente inagibile
	C - parzialmente inagibile
	D - temporaneamente inagibile da rivedere
	E - inagibile
	F - inagibile per cause esterne
	immobile inagibile privo di scheda AEDES
	sopralluogo non effettuato
*	demolizioni
	fabbricato rudere da confermare con sopralluogo dell'UTR
	fabbricato collabente da confermare con sopralluogo dell'UTR
	esito temporaneo da confermare con sopralluogo dell'UTR (colore come da esito)

N

scala 1:1000

Comune di
MONTORIO AL VOMANO
Provincia di TERAMO

Piani di Ricostruzione DCDR 3/2010

PIANO DI RICOSTRUZIONE:
MONTORIO AL VOMANO


AMBITO 1 FRAZIONI:
COLLEVECCHIO / BORGO SAN LORENZO / LEOGNANO / FAIANO / CUSCIANO

SUB-AMBITO 1A:
COLLEVECCHIO (B) / BORGO SAN LORENZO / LEOGNANO (F)

Elaborati D — CONSISTENZA DEL CENTRO STORICO:
Ricostruzione Privata

D1 **Individuazione aggregati edilizi ed edifici singoli con esiti di agibilità**

D1.2 **Borgo San Lorenzo**

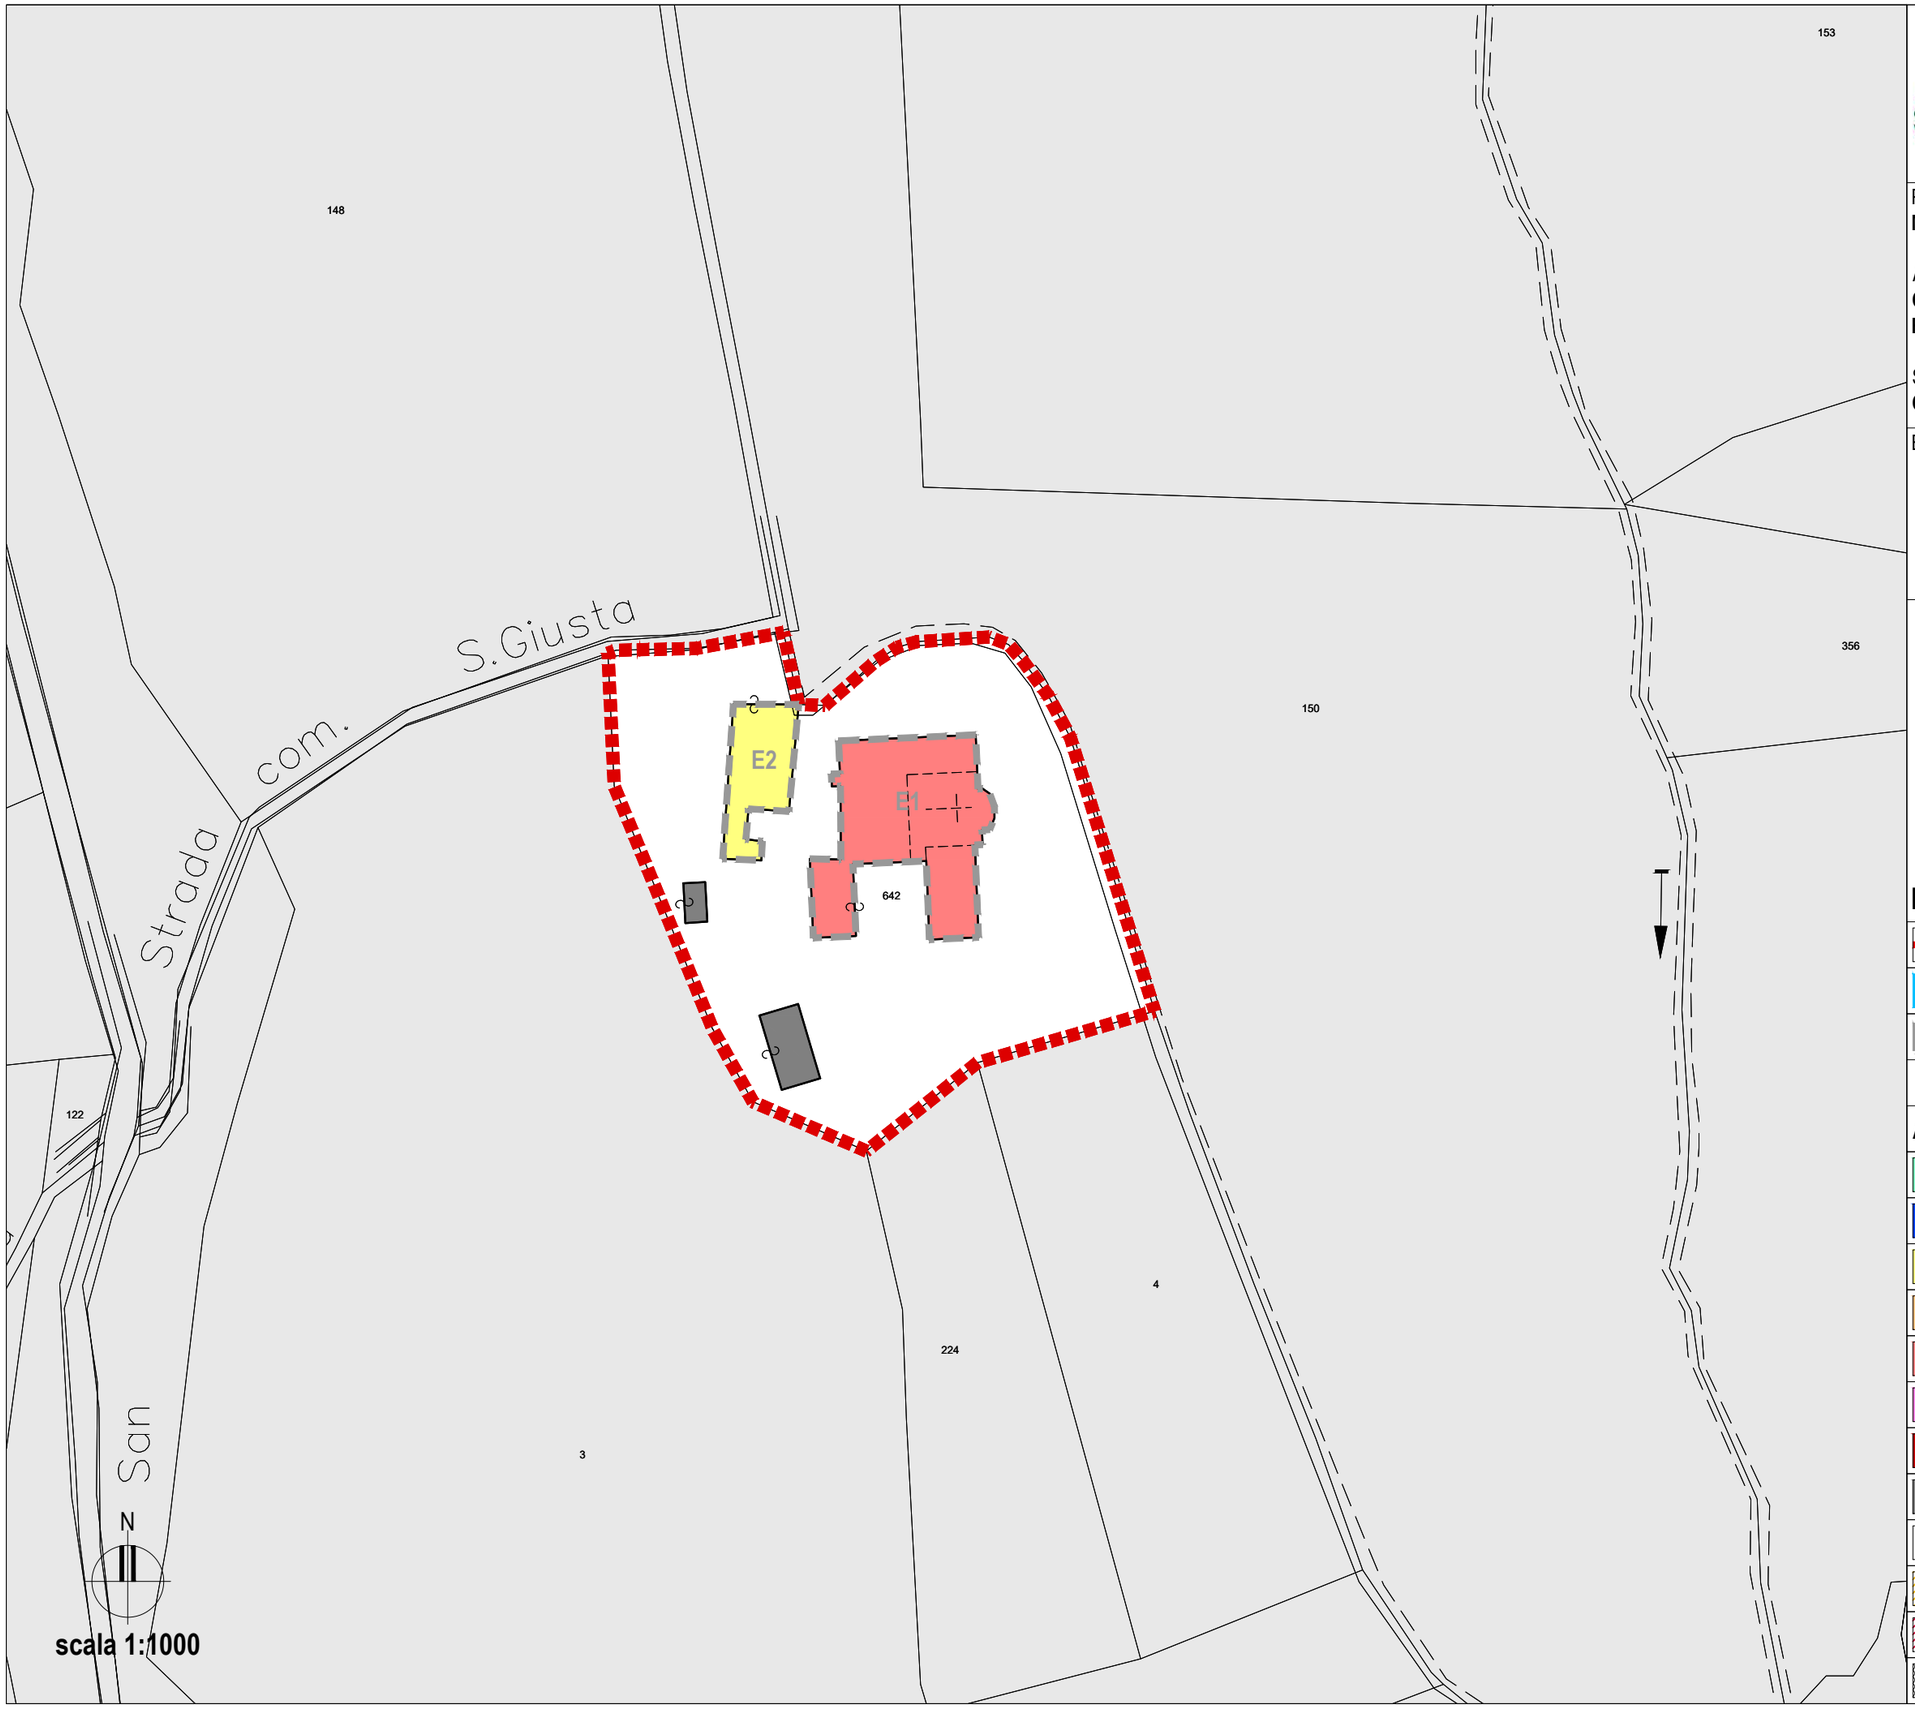

LEGENDA:

	PERIMETRAZIONE AMBITO
1	AGGREGATI
E1	EDIFICI SINGOLI

AGIBILITÀ EDIFICI

	A - agibile
	B - temporaneamente inagibile
	C - parzialmente inagibile
	D - temporaneamente inagibile da rivedere
	E - inagibile
	F - inagibile per cause esterne
	immobile inagibile privo di scheda AEDES
	sopralluogo non effettuato
*	demolizioni
	fabbricato rudere da confermare con sopralluogo dell'UTR
	fabbricato collabente da confermare con sopralluogo dell'UTR
	esito temporaneo da confermare con sopralluogo dell'UTR (colore come da esito)

Comune di
MONTORIO AL VOMANO
Provincia di TERAMO

Piani di Ricostruzione DCDR 3/2010

PIANO DI RICOSTRUZIONE:
MONTORIO AL VOMANO

AMBITO 1 FRAZIONI:
COLLEVECCHIO / BORGO SAN LORENZO / LEOGNANO / FAIANO / CUSCIANO

SUB-AMBITO 1A:
COLLEVECCHIO (B) / BORGO SAN LORENZO / LEOGNANO (F)

Elaborati D — CONSISTENZA DEL CENTRO STORICO:
Ricostruzione Privata

D1 Individuazione aggregati edilizi ed edifici singoli con esiti di agibilità

D1.3 Leognano (F)

LEGENDA:

	PERIMETRAZIONE AMBITO
1	AGGREGATI
E1	EDIFICI SINGOLI

AGIBILITÀ EDIFICI

	A - agibile
	B - temporaneamente inagibile
	C - parzialmente inagibile
	D - temporaneamente inagibile da rivedere
	E - inagibile
	F - inagibile per cause esterne
	immobile inagibile privo di scheda AEDES
	sopralluogo non effettuato
*	demolizioni
	fabbricato rudere da confermare con sopralluogo dell'UTR
	fabbricato collabente da confermare con sopralluogo dell'UTR
	esito temporaneo da confermare con sopralluogo dell'UTR (colore come da esito)

N

scala 1:1000

Comune di
MONTORIO AL VOMANO
Provincia di TERAMO
Piani di Ricostruzione DCDR 3/2010

PIANO DI RICOSTRUZIONE:
MONTORIO AL VOMANO

AMBITO 1 FRAZIONI:
COLLEVECCHIO / BORGO SAN LORENZO / LEOGNANO / FAIANO / CUSCIANO

SUB-AMBITO 1A:
COLLEVECCHIO (B) / BORGO SAN LORENZO / LEOGNANO (F)

Elaborati D — CONSISTENZA DEL CENTRO STORICO:
Ricostruzione Privata

D2 **Carta degli aggregati edilizi ed edifici singoli con usi e presenze di prime case**

D2.1 **Collevecchio (B)**



LEGENDA:

	PERIMETRAZIONE AMBITO
1	AGGREGATI
E1	EDIFICI SINGOLI

USI EDIFICI

	Prime case
	Seconde case
	Altri usi
	fabbricato rudere da confermare con sopralluogo dell'UTR
	fabbricato collabente da confermare con sopralluogo dell'UTR
	EDIFICI PUBBLICI O DI INTERESSE PUBBLICO

USI INDIVIDUATI SU INDICAZIONE DELL'ENTE NEI TAVOLI DI LAVORO

Comune di
MONTORIO AL VOMANO
Provincia di TERAMO

Piani di Ricostruzione DCDR 3/2010

PIANO DI RICOSTRUZIONE:
MONTORIO AL VOMANO


AMBITO 1 FRAZIONI:
COLLEVECCHIO / BORGO SAN LORENZO / LEOGNANO / FAIANO / CUSCIANO

SUB-AMBITO 1A:
COLLEVECCHIO (B) / BORGO SAN LORENZO / LEOGNANO (F)

Elaborati D — CONSISTENZA DEL CENTRO STORICO:
Ricostruzione Privata

D2 — **Carta degli aggregati edilizi ed edifici singoli con usi e presenze di prime case**

D2.1 — **Borgo San Lorenzo**

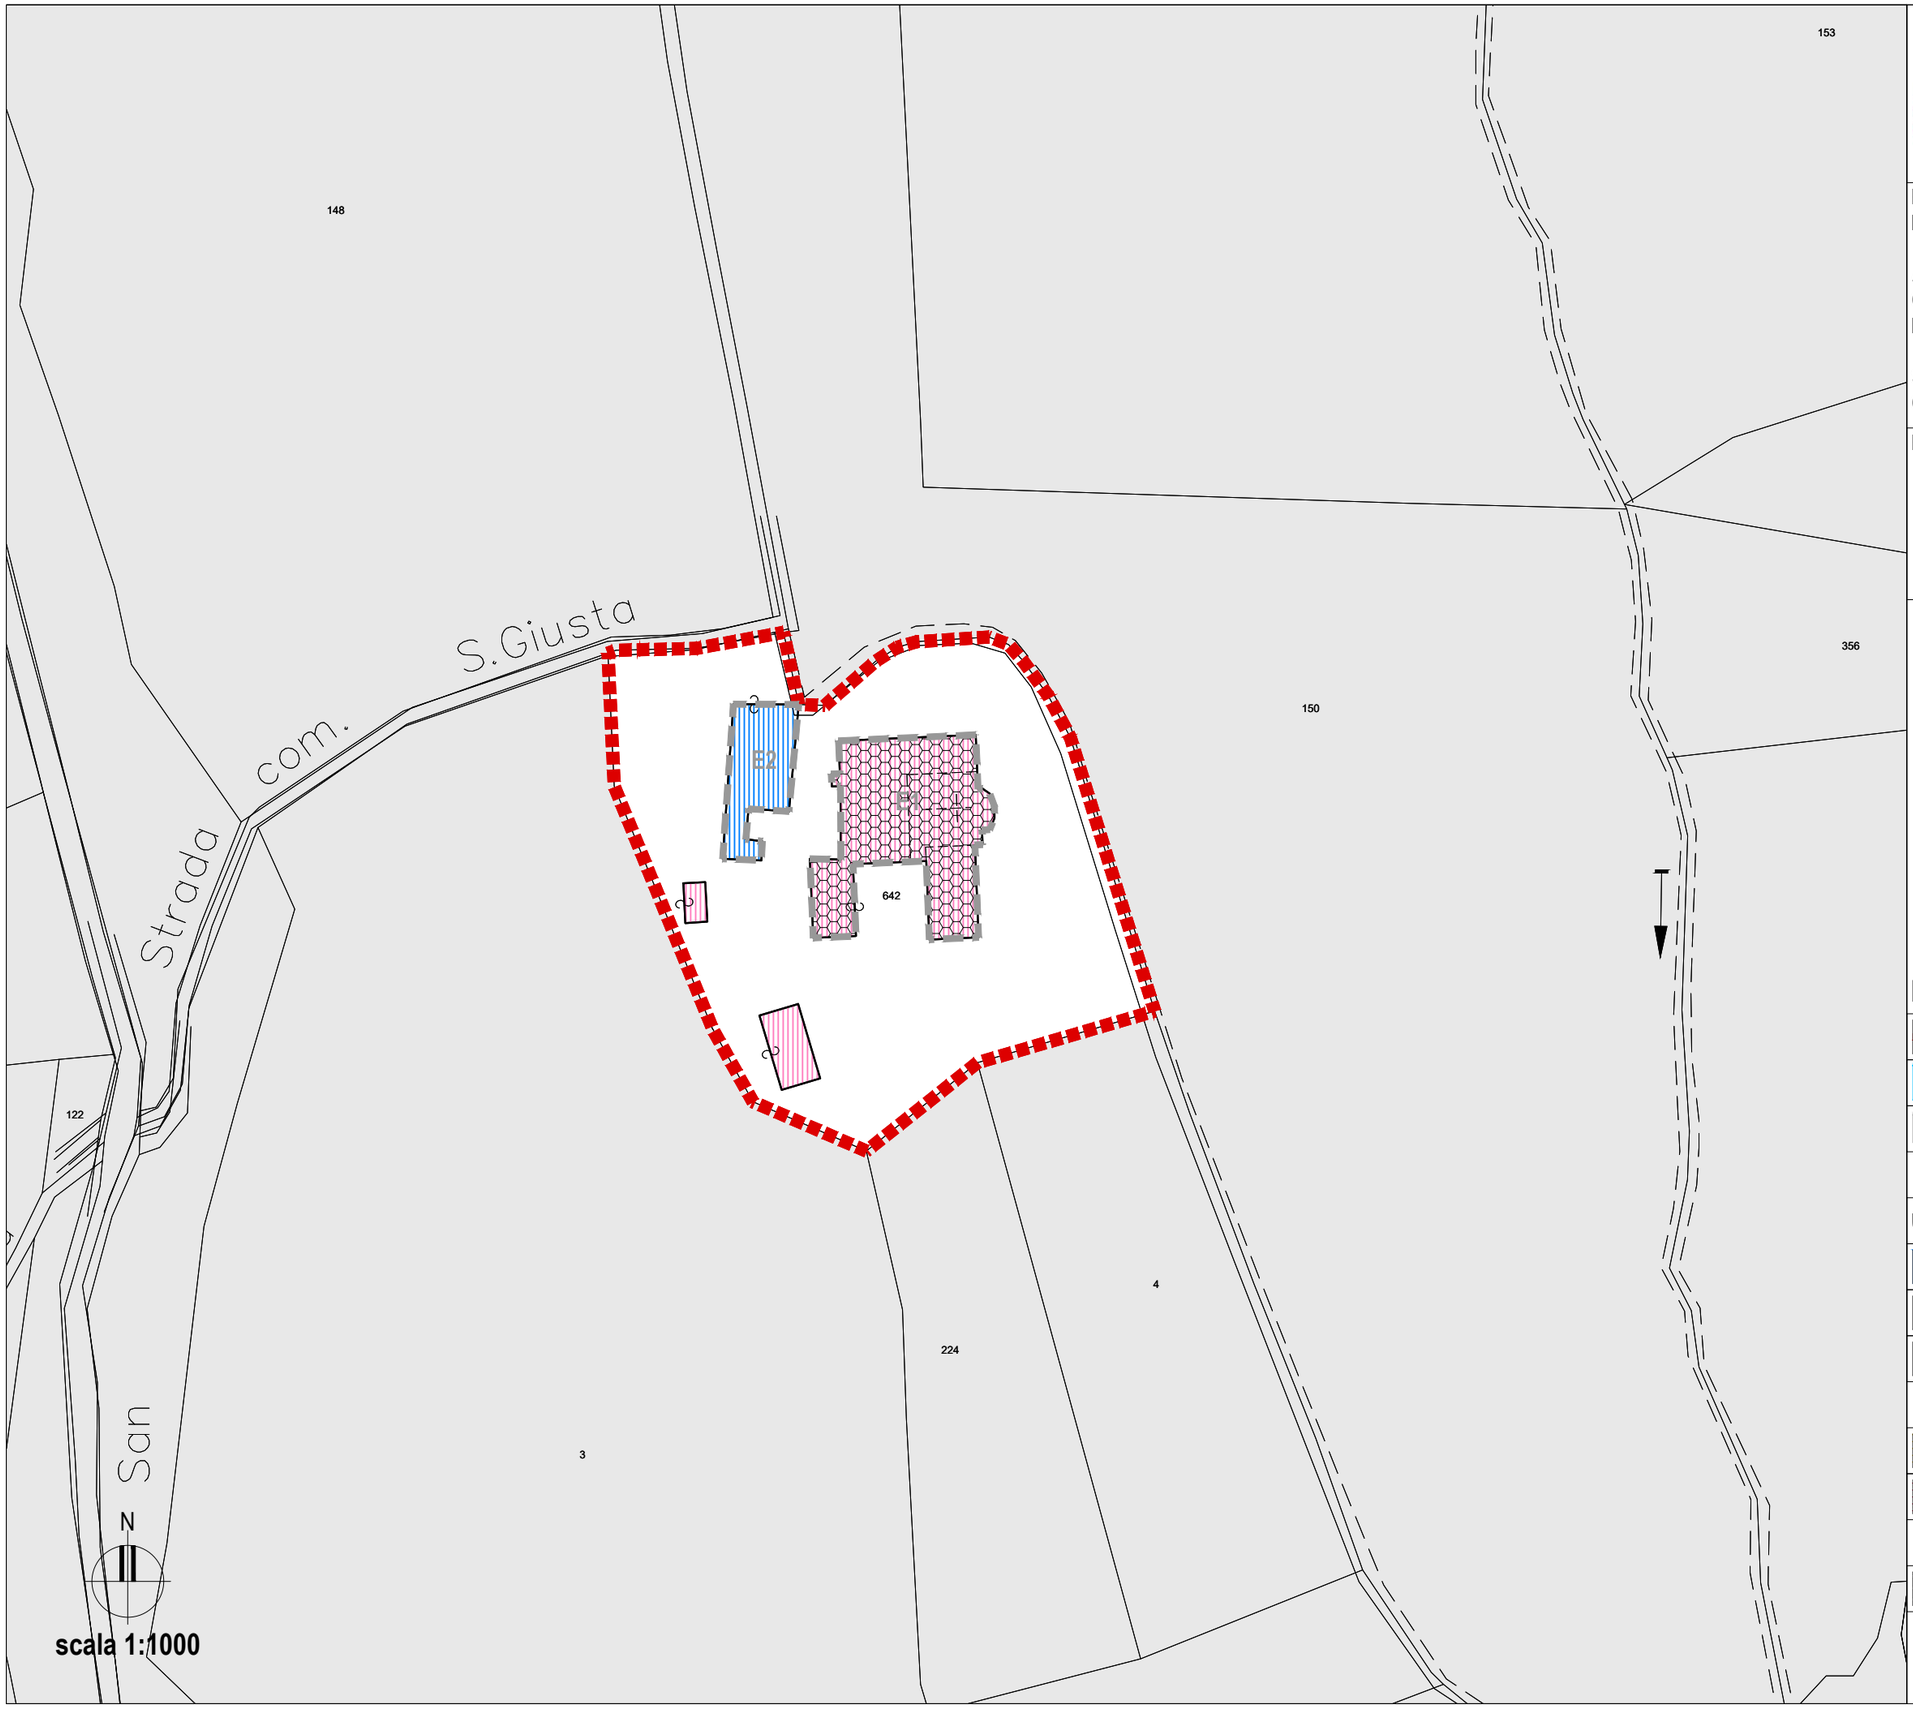

LEGENDA:

	PERIMETRAZIONE AMBITO
1	AGGREGATI
E1	EDIFICI SINGOLI

USI EDIFICI

	Prime case
	Seconde case
	Altri usi
	fabbricato rudere da confermare con sopralluogo dell'UTR
	fabbricato collabente da confermare con sopralluogo dell'UTR
	EDIFICI PUBBLICI O DI INTERESSE PUBBLICO

USI INDIVIDUATI SU INDICAZIONE DELL'ENTE NEI TAVOLI DI LAVORO

Comune di
MONTORIO AL VOMANO
Provincia di TERAMO

Piani di Ricostruzione DCDR 3/2010

PIANO DI RICOSTRUZIONE:
MONTORIO AL VOMANO

AMBITO 1 FRAZIONI:
COLLEVECCHIO / BORGO SAN LORENZO / LEOGNANO / FAIANO / CUSCIANO

SUB-AMBITO 1A:
COLLEVECCHIO (B) / BORGO SAN LORENZO / LEOGNANO (F)

Elaborati D — CONSISTENZA DEL CENTRO STORICO: Ricostruzione Privata

D2 **Carta degli aggregati edilizi ed edifici singoli con usi e presenze di prime case**

D2.3 **Leognano (F)**

LEGENDA:

	PERIMETRAZIONE AMBITO
1	AGGREGATI
E1	EDIFICI SINGOLI

USI EDIFICI

	Prime case
	Seconde case
	Altri usi
	fabbricato rudere da confermare con sopralluogo dell'UTR
	fabbricato collabente da confermare con sopralluogo dell'UTR
	EDIFICI PUBBLICI O DI INTERESSE PUBBLICO

USI INDIVIDUATI SU INDICAZIONE DELL'ENTE NEI TAVOLI DI LAVORO

N

scala 1:1000

Comune di
MONTORIO AL VOMANO
Provincia di TERAMO
Piani di Ricostruzione DCDR 3/2010

PIANO DI RICOSTRUZIONE:
MONTORIO AL VOMANO

AMBITO 1 FRAZIONI:
COLLEVECCHIO / BORGO SAN LORENZO / LEOGNANO / FAIANO / CUSCIANO

SUB-AMBITO 1A:
COLLEVECCHIO (B) / BORGO SAN LORENZO / LEOGNANO (F)

Elaborati D — CONSISTENZA DEL CENTRO STORICO:
Ricostruzione Privata

- **D3** — **Individuazione immobili con caratteristiche di pregio**
- **D3.1** — **Collevecchio (B)**



LEGENDA:

	PERIMETRAZIONE AMBITO
1	AGGREGATI
E1	EDIFICI SINGOLI

PREGI EDIFICI

	Edifici ordinari
	Edifici con elementi di pregio < 10%
	Edifici con elementi di pregio > 10%
	Edifici vincolati
	fabbricato rudere da confermare con sopralluogo dell'UTR

Comune di
MONTORIO AL VOMANO
Provincia di TERAMO

Piani di Ricostruzione DCDR 3/2010

PIANO DI RICOSTRUZIONE:
MONTORIO AL VOMANO


AMBITO 1 FRAZIONI:
COLLEVECCHIO / BORGO SAN LORENZO / LEOGNANO / FAIANO / CUSCIANO

SUB-AMBITO 1A:
COLLEVECCHIO (B) / BORGO SAN LORENZO / LEOGNANO (F)

Elaborati D — CONSISTENZA DEL CENTRO STORICO:
Ricostruzione Privata

D3 **Individuazione immobili con caratteristiche di pregio**

D3.2 **Borgo San Lorenzo**

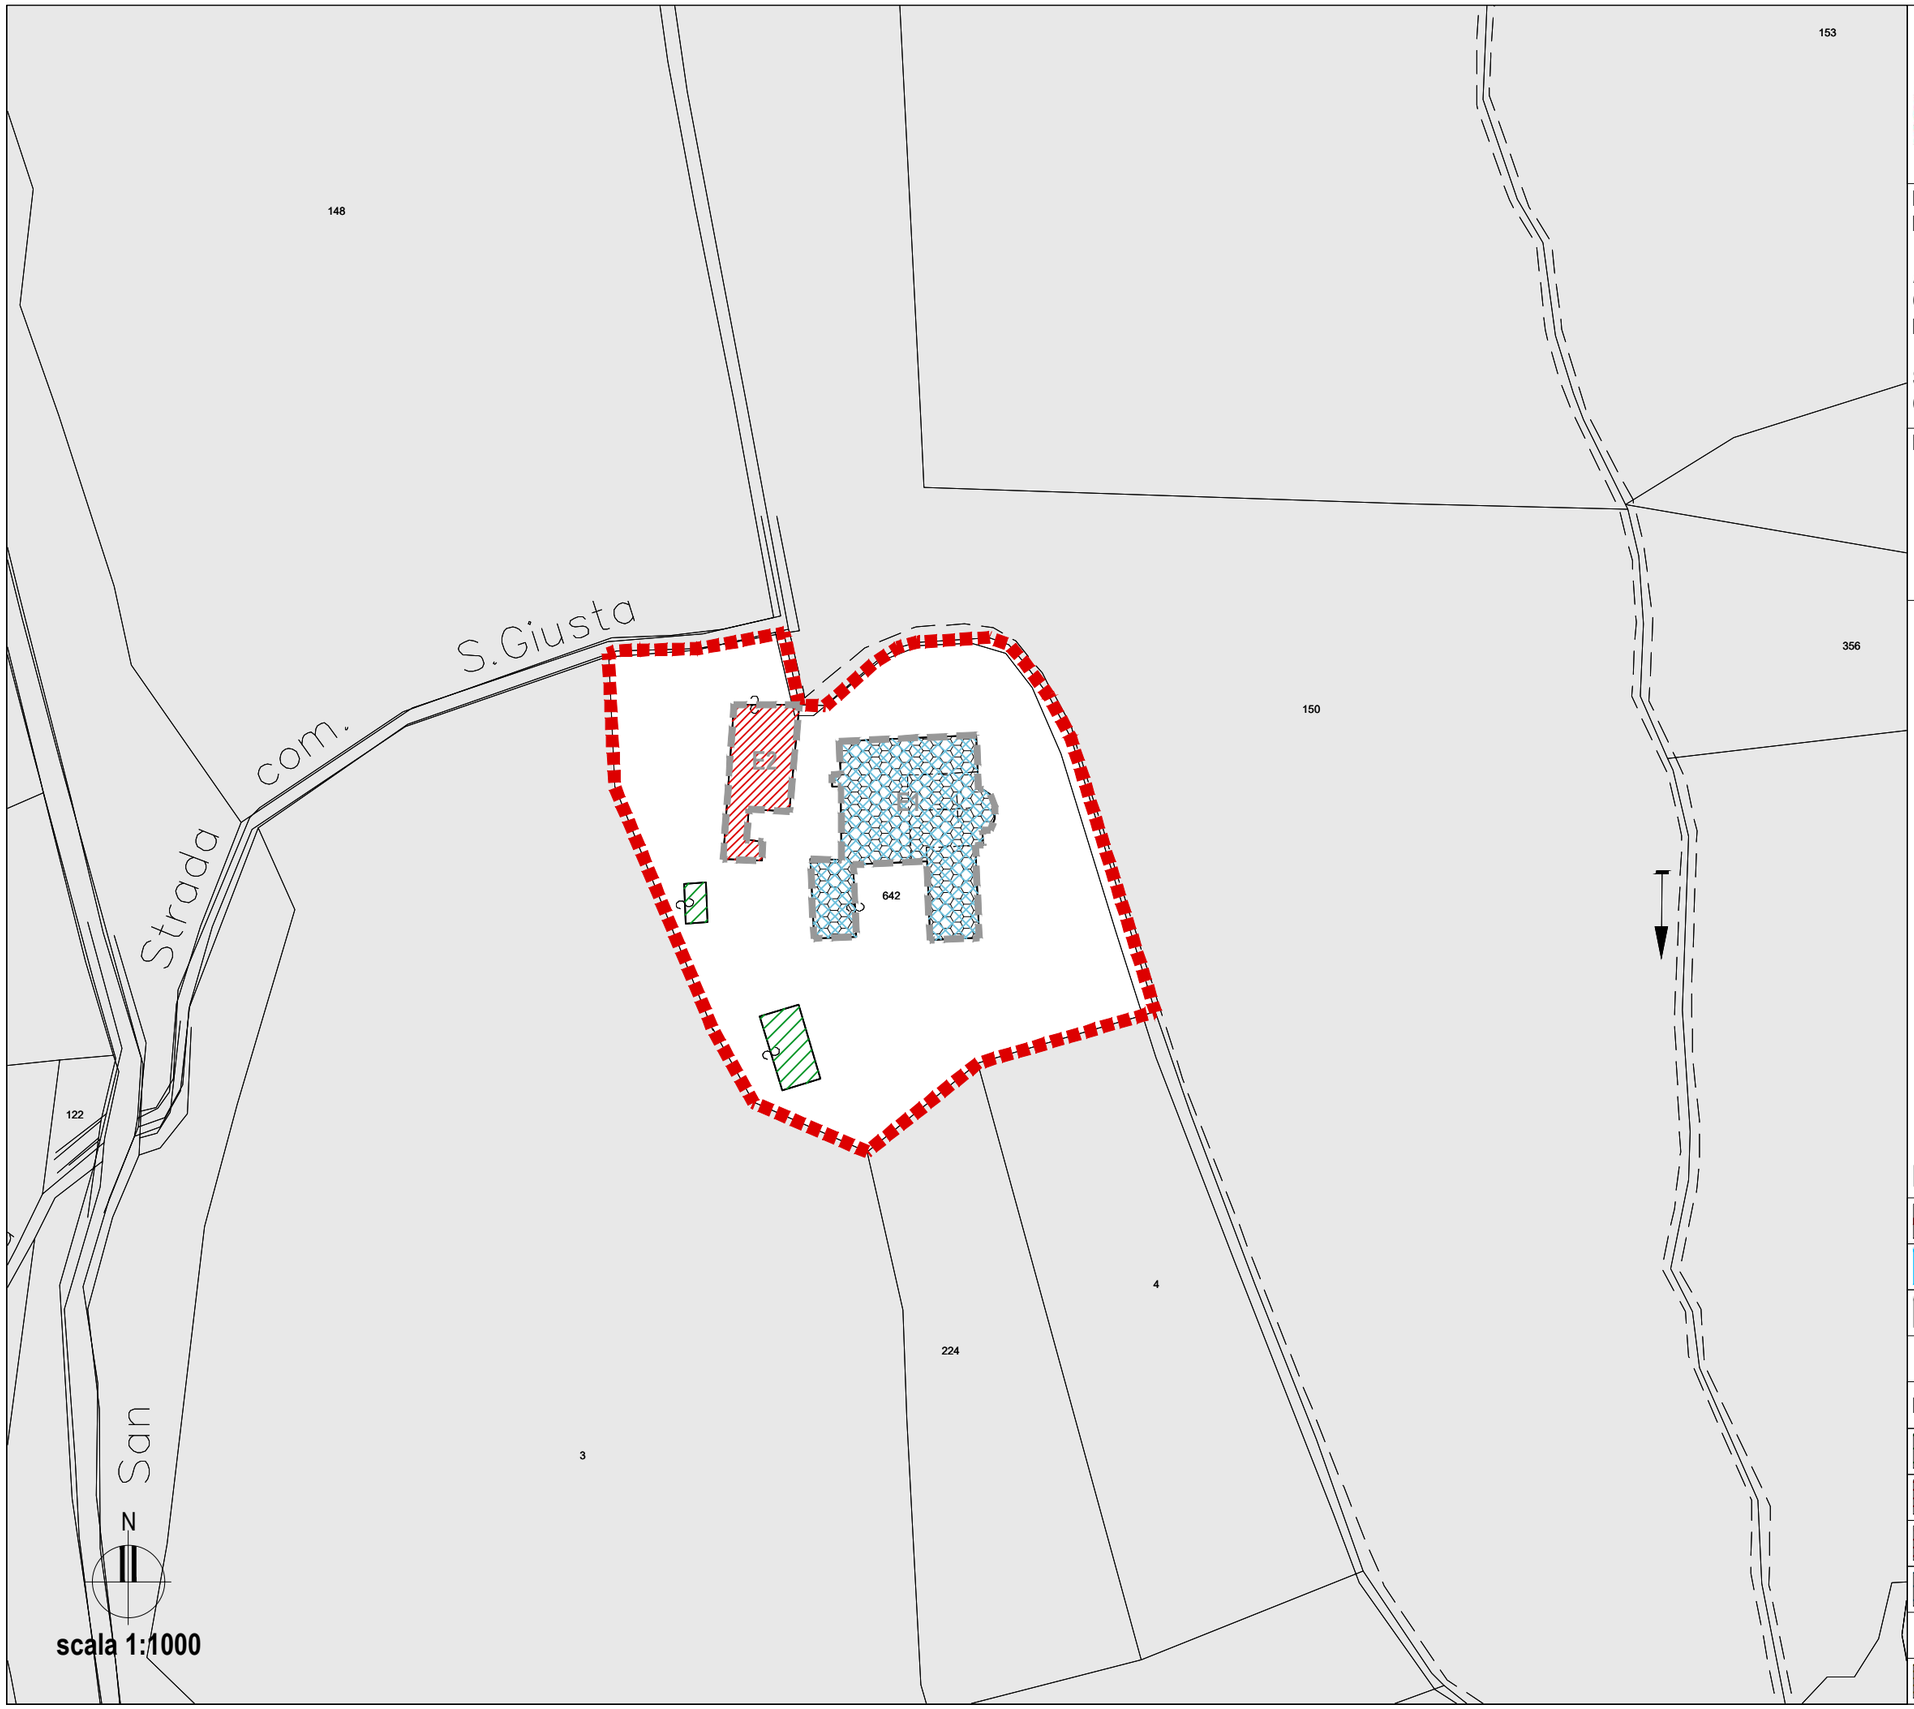

LEGENDA:

	PERIMETRAZIONE AMBITO
1	AGGREGATI
E1	EDIFICI SINGOLI

PREGI EDIFICI

	Edifici ordinari
	Edifici con elementi di pregio < 10%
	Edifici con elementi di pregio > 10%
	Edifici vincolati
	fabbricato rudere da confermare con sopralluogo dell'UTR

Comune di
MONTORIO AL VOMANO
Provincia di TERAMO

Piani di Ricostruzione DCDR 3/2010

PIANO DI RICOSTRUZIONE:
MONTORIO AL VOMANO

AMBITO 1 FRAZIONI:
COLLEVECCHIO / BORGO SAN LORENZO / LEOGNANO / FAIANO / CUSCIANO

SUB-AMBITO 1A:
COLLEVECCHIO (B) / BORGO SAN LORENZO / LEOGNANO (F)

Elaborati D — CONSISTENZA DEL CENTRO STORICO:
Ricostruzione Privata

- **D3** — **Individuazione immobili con caratteristiche di pregio**
- **D3.3** — **Leognano (F)**

LEGENDA:

	PERIMETRAZIONE AMBITO
1	AGGREGATI
E1	EDIFICI SINGOLI

PREGI EDIFICI

	Edifici ordinari
	Edifici con elementi di pregio < 10%
	Edifici con elementi di pregio > 10%
	Edifici vincolati
	fabbricato rudere da confermare con sopralluogo dell'UTR

N

scala 1:1000

Comune di
MONTORIO AL VOMANO
Provincia di TERAMO
Piani di Ricostruzione DCDR 3/2010

PIANO DI RICOSTRUZIONE:
MONTORIO AL VOMANO

AMBITO 1 FRAZIONI:
COLLEVECCHIO / BORGO SAN LORENZO / LEOGNANO / FAIANO / CUSCIANO

SUB-AMBITO 1A:
COLLEVECCHIO (B) / BORGO SAN LORENZO / LEOGNANO (F)

Elaborati D — CONSISTENZA DEL CENTRO STORICO: Ricostruzione Privata

D4 **Stato di avanzamento delle procedure e degli interventi**

D4.1 **Collevecchio (B)**

LEGENDA:

	PERIMETRAZIONE AMBITO
1	AGGREGATI
E1	EDIFICI SINGOLI

PROCEDURE DI INDIVIDUAZIONE DEGLI AGGREGATI EDILIZI E DI COSTITUZIONE DEI CONSOZI
(ai sensi dell'OPCM 3820)

	Aggregati consorziati
	Aggregati commissariati
	Aggregati da commissariare
	Aggregati con procura speciale
	Aggregati da costituire

RICHIESTE DI CONTRIBUTO
(richiesti, concessi, erogati, nelle more della formazione del PdR)

R	Contributo richiesto
C	Contributo concesso
E	Contributo erogato

STATO DI ATTUAZIONE DEGLI INTERVENTI
(in corso o conclusi, nelle more della formazione del PdR)

	Interventi in corso
	Interventi conclusi
	EDIFICI PUBBLICI O DI INTERESSE PUBBLICO

N

scala 1:1000

Comune di
MONTORIO AL VOMANO
Provincia di TERAMO

Piani di Ricostruzione DCDR 3/2010

PIANO DI RICOSTRUZIONE:
MONTORIO AL VOMANO


AMBITO 1 FRAZIONI:
COLLEVECCHIO / BORGO SAN LORENZO / LEOGNANO / FAIANO / CUSCIANO

SUB-AMBITO 1A:
COLLEVECCHIO (B) / BORGO SAN LORENZO / LEOGNANO (F)

Elaborati D — CONSISTENZA DEL CENTRO STORICO:
Ricostruzione Privata

D4 **Stato di avanzamento delle procedure e degli interventi**

D4.2 **Borgo San Lorenzo**

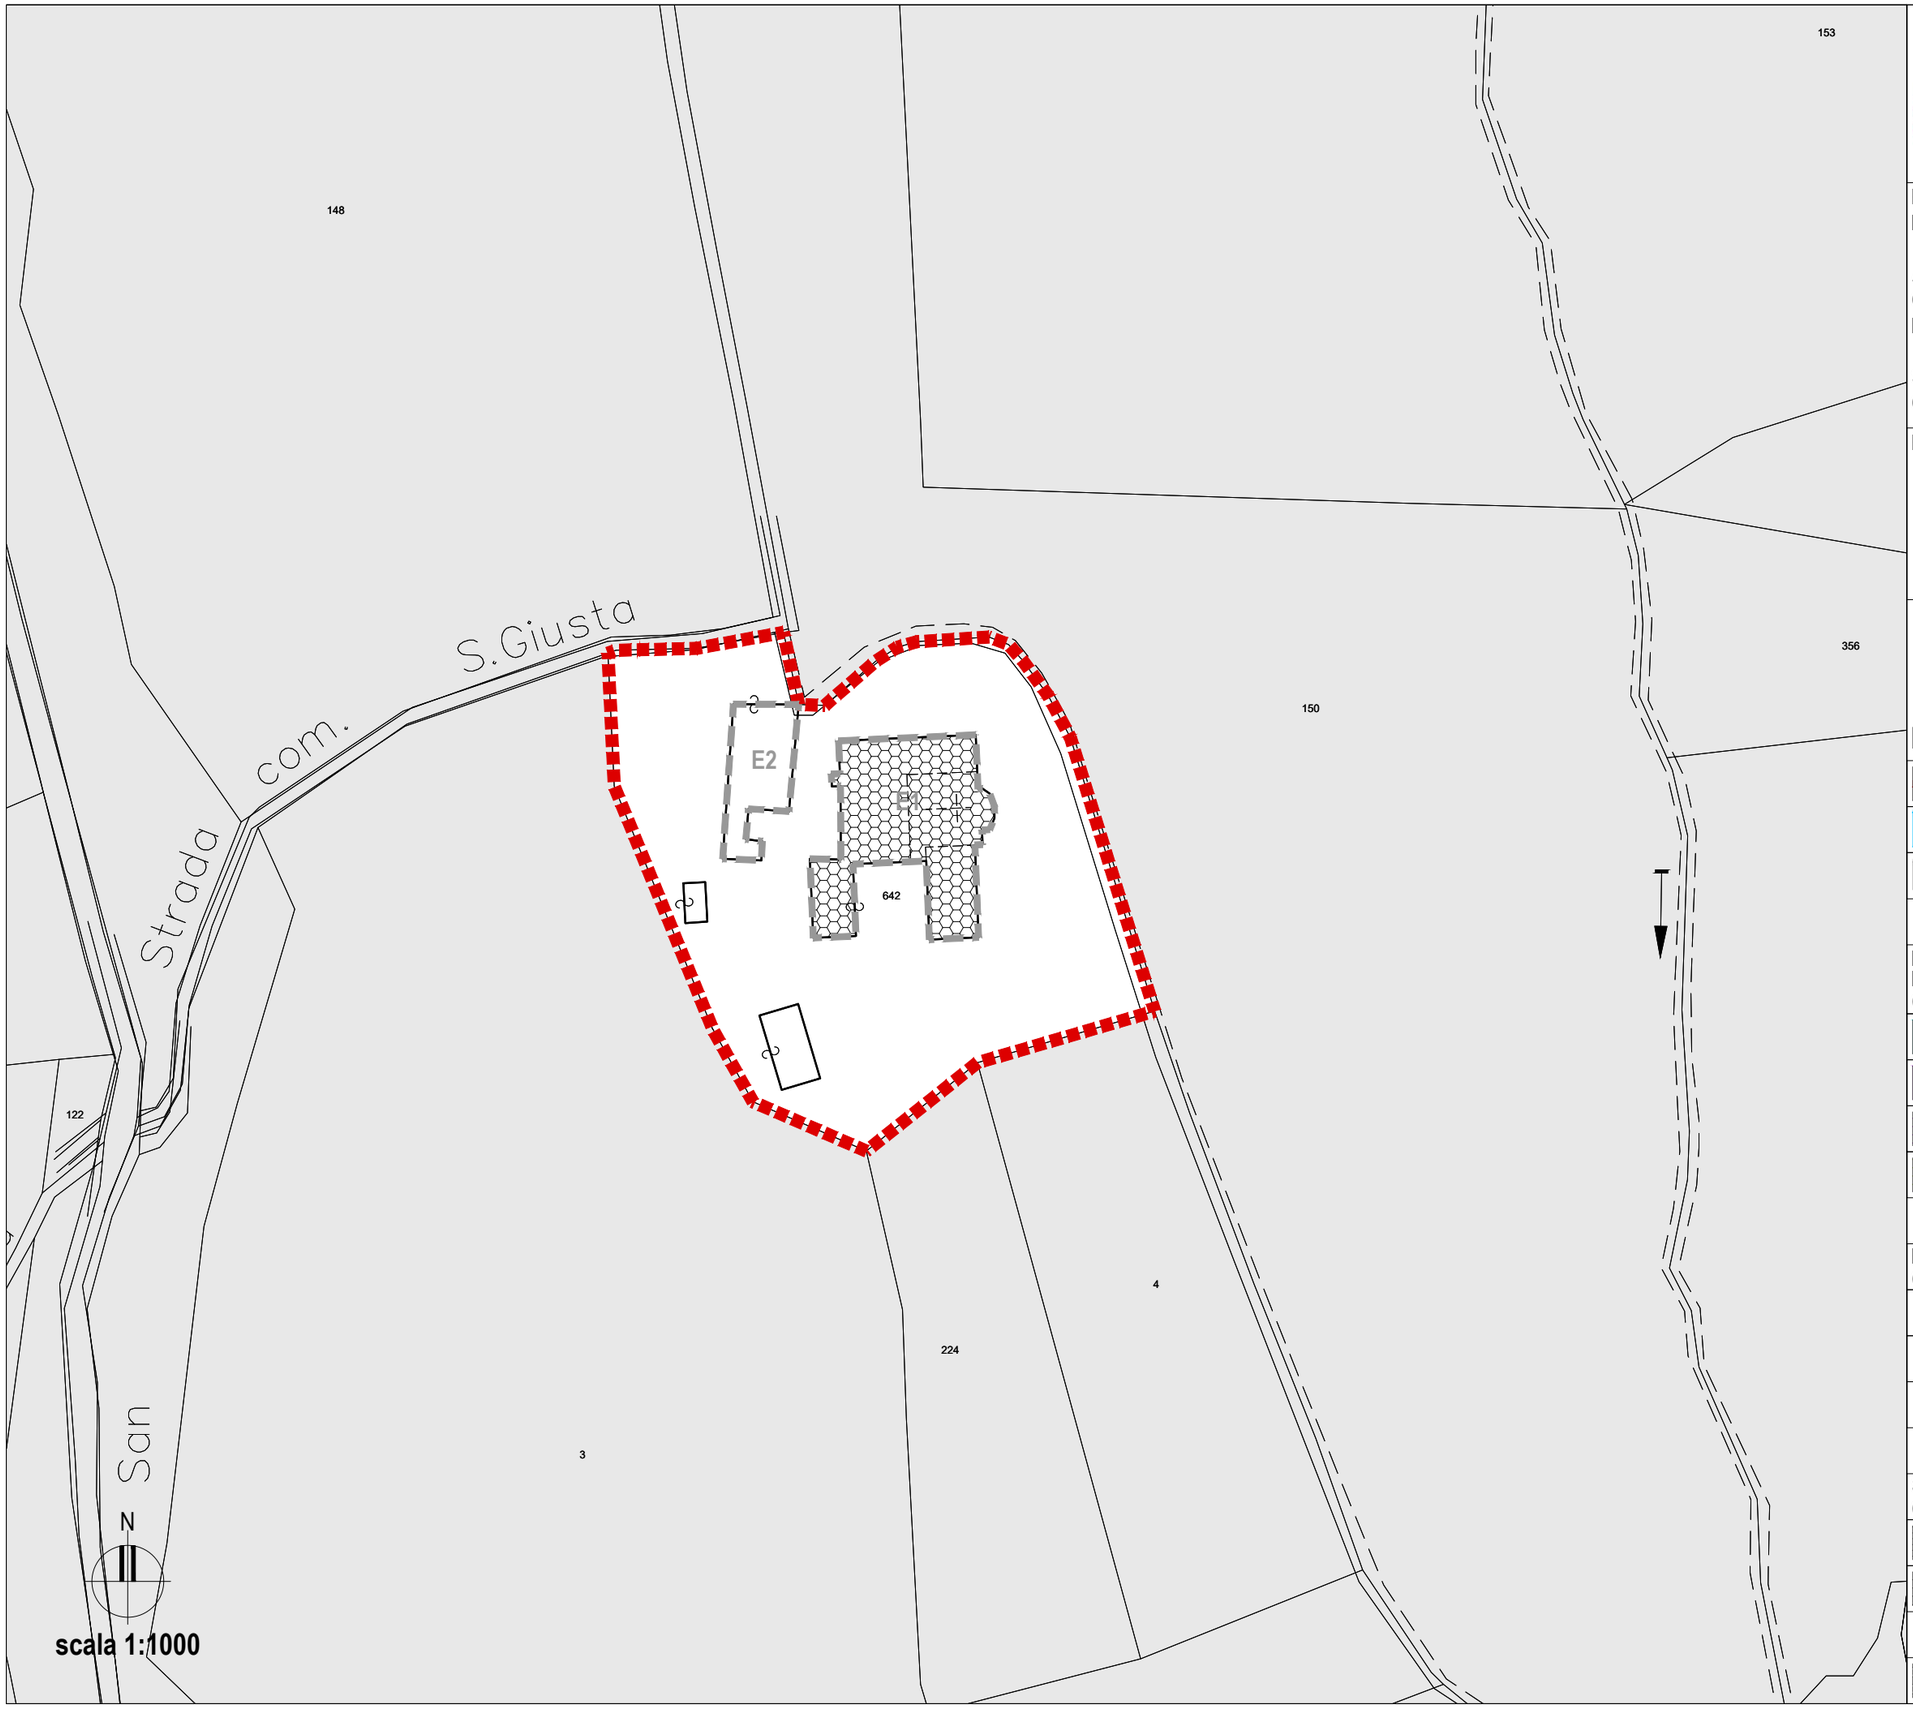

LEGENDA:

	PERIMETRAZIONE AMBITO
1	AGGREGATI
E1	EDIFICI SINGOLI

PROCEDURE DI INDIVIDUAZIONE DEGLI AGGREGATI EDILIZI E DI COSTITUZIONE DEI CONSOZI
(ai sensi dell'OPCM 3820)

	Aggregati consorziati
	Aggregati commissariati
	Aggregati da commissariare
	Aggregati con procura speciale

RICHIESTE DI CONTRIBUTO
(richiesti, concessi, erogati, nelle more della formazione del PdR)

R	Contributo richiesto
C	Contributo concesso
E	Contributo erogato

STATO DI ATTUAZIONE DEGLI INTERVENTI
(in corso o conclusi, nelle more della formazione del PdR)

	Interventi in corso
	Interventi conclusi
	EDIFICI PUBBLICI O DI INTERESSE PUBBLICO

Comune di
MONTORIO AL VOMANO
Provincia di TERAMO
Piani di Ricostruzione DCDR 3/2010

PIANO DI RICOSTRUZIONE:
MONTORIO AL VOMANO

AMBITO 1 FRAZIONI:
COLLEVECCHIO / BORGO SAN LORENZO / LEOGNANO / FAIANO / CUSCIANO

SUB-AMBITO 1A:
COLLEVECCHIO (B) / BORGO SAN LORENZO / LEOGNANO (F)

Elaborati D — CONSISTENZA DEL CENTRO STORICO:
Ricostruzione Privata
D4 Stato di avanzamento delle procedure e degli interventi
D4.3 Leognano (F)

LEGENDA:

	PERIMETRAZIONE AMBITO
1	AGGREGATI
E1	EDIFICI SINGOLI

PROCEDURE DI INDIVIDUAZIONE DEGLI AGGREGATI EDILIZI E DI COSTITUZIONE DEI CONSOZI
(ai sensi dell'OPCM 3820)

	Aggregati consorziati
	Aggregati commissariati
	Aggregati da commissariare
	Aggregati con procura speciale

RICHIESTE DI CONTRIBUTO
(richiesti, concessi, erogati, nelle more della formazione del PdR)

R	Contributo richiesto
C	Contributo concesso
E	Contributo erogato

STATO DI ATTUAZIONE DEGLI INTERVENTI
(in corso o conclusi, nelle more della formazione del PdR)

	Interventi in corso
	Interventi conclusi
	EDIFICI PUBBLICI O DI INTERESSE PUBBLICO

N

scala 1:1000

Comune di
MONTORIO AL VOMANO
Provincia di TERAMO
Piani di Ricostruzione DCDR 3/2010

P.d.R.: **MONTORIO AL VOMANO**

Ambito: 1 FRAZIONI

Sub. A:
Collevecchio - Borgo San Lorenzo - Leognano

Elaborati — 2/4

E__ CONSISTENZA DEL CENTRO STORICO: Ricostruzione Pubblica

E1 Stato attuale degli edifici pubblici e di interesse pubblico (luoghi per il culto)

E2 Stato attuale delle reti e dei sottoservizi

E3 Carta dello stato attuale degli spazi pubblici

Adozione: D.C.C. n. 47 del 27/07/2016

Controdeduzioni: ----------

COMUNE DI MONTORIO AL VOMANO:

Il Sindaco: dott. Giovanni Di Centa

Il R.U.P.:

Ing. Caterina Mariani

I PROGETTISTI: R.T.P.

Ing. Pasquale Di Egidio

Studio MDA Architetti Associati - Arch. Lucrezia Scioscia

Promedia S.r.l. - Ing. Raffaele Di Gialluca

PROMEDIA INGEGNERIA
www.promediasrl.it - info@promediasrl.it
MOSCIANO S.ANGELO (TE) - viale Europa, 64023
tel. (+39) 085/9040400 - fax. (+39) 085/9040345
ROMA - via Cassia 1170/1172 - 00189
tel.(+39)06/30363422 - fax. (+39)06/30312375
Certificazioni: ISO 9001:2008 - ISO 14001:2004 - OHSAS 18001:2007

Arch. Valerio Borzacchini

Geol. Massimo Piotti

Comune di
MONTORIO AL VOMANO
Provincia di TERAMO
Piani di Ricostruzione DCDR 3/2010

PIANO DI RICOSTRUZIONE:
MONTORIO AL VOMANO

AMBITO 1 FRAZIONI:
COLLEVECCHIO / BORGO SAN LORENZO / LEOGNANO / FAIANO / CUSCIANO

SUB-AMBITO 1A:
COLLEVECCHIO (B) / BORGO SAN LORENZO / LEOGNANO (F)

Elaborati E — CONSISTENZA DEL CENTRO STORICO: Ricostruzione Pubblica

E1 **Stato attuale degli edifici pubblici e di interesse pubblico (luoghi per il culto)**

E1.1 **Collevecchio (B)**

LEGENDA:

	PERIMETRAZIONE AMBITO
1	AGGREGATI
E1	EDIFICI SINGOLI

EDIFICI PUBBLICI O DI INTERESSE PUBBLICO

	Strategici
	Non strategici
	E.R.P.
	Edifici di culto


SCHEMA DI VALUTAZIONE

STATO / EDIFICIO	ORDINARIO	DI PREGIO	VINCOLATO
Strategico	0 mq	0 mq	0 mq
Non strategico	436,35 mq	0 mq	0 mq
E.R.P.	0 mq	0 mq	0 mq
Edifici di culto	0 mq	199 mq	0 mq

①	Chiesa di S. Sebastiano (199 mq)
②	Edificio annesso alla Chiesa di S. Sebastiano (145,45 x 3 = 436,35 mq)

N

scala 1:1000

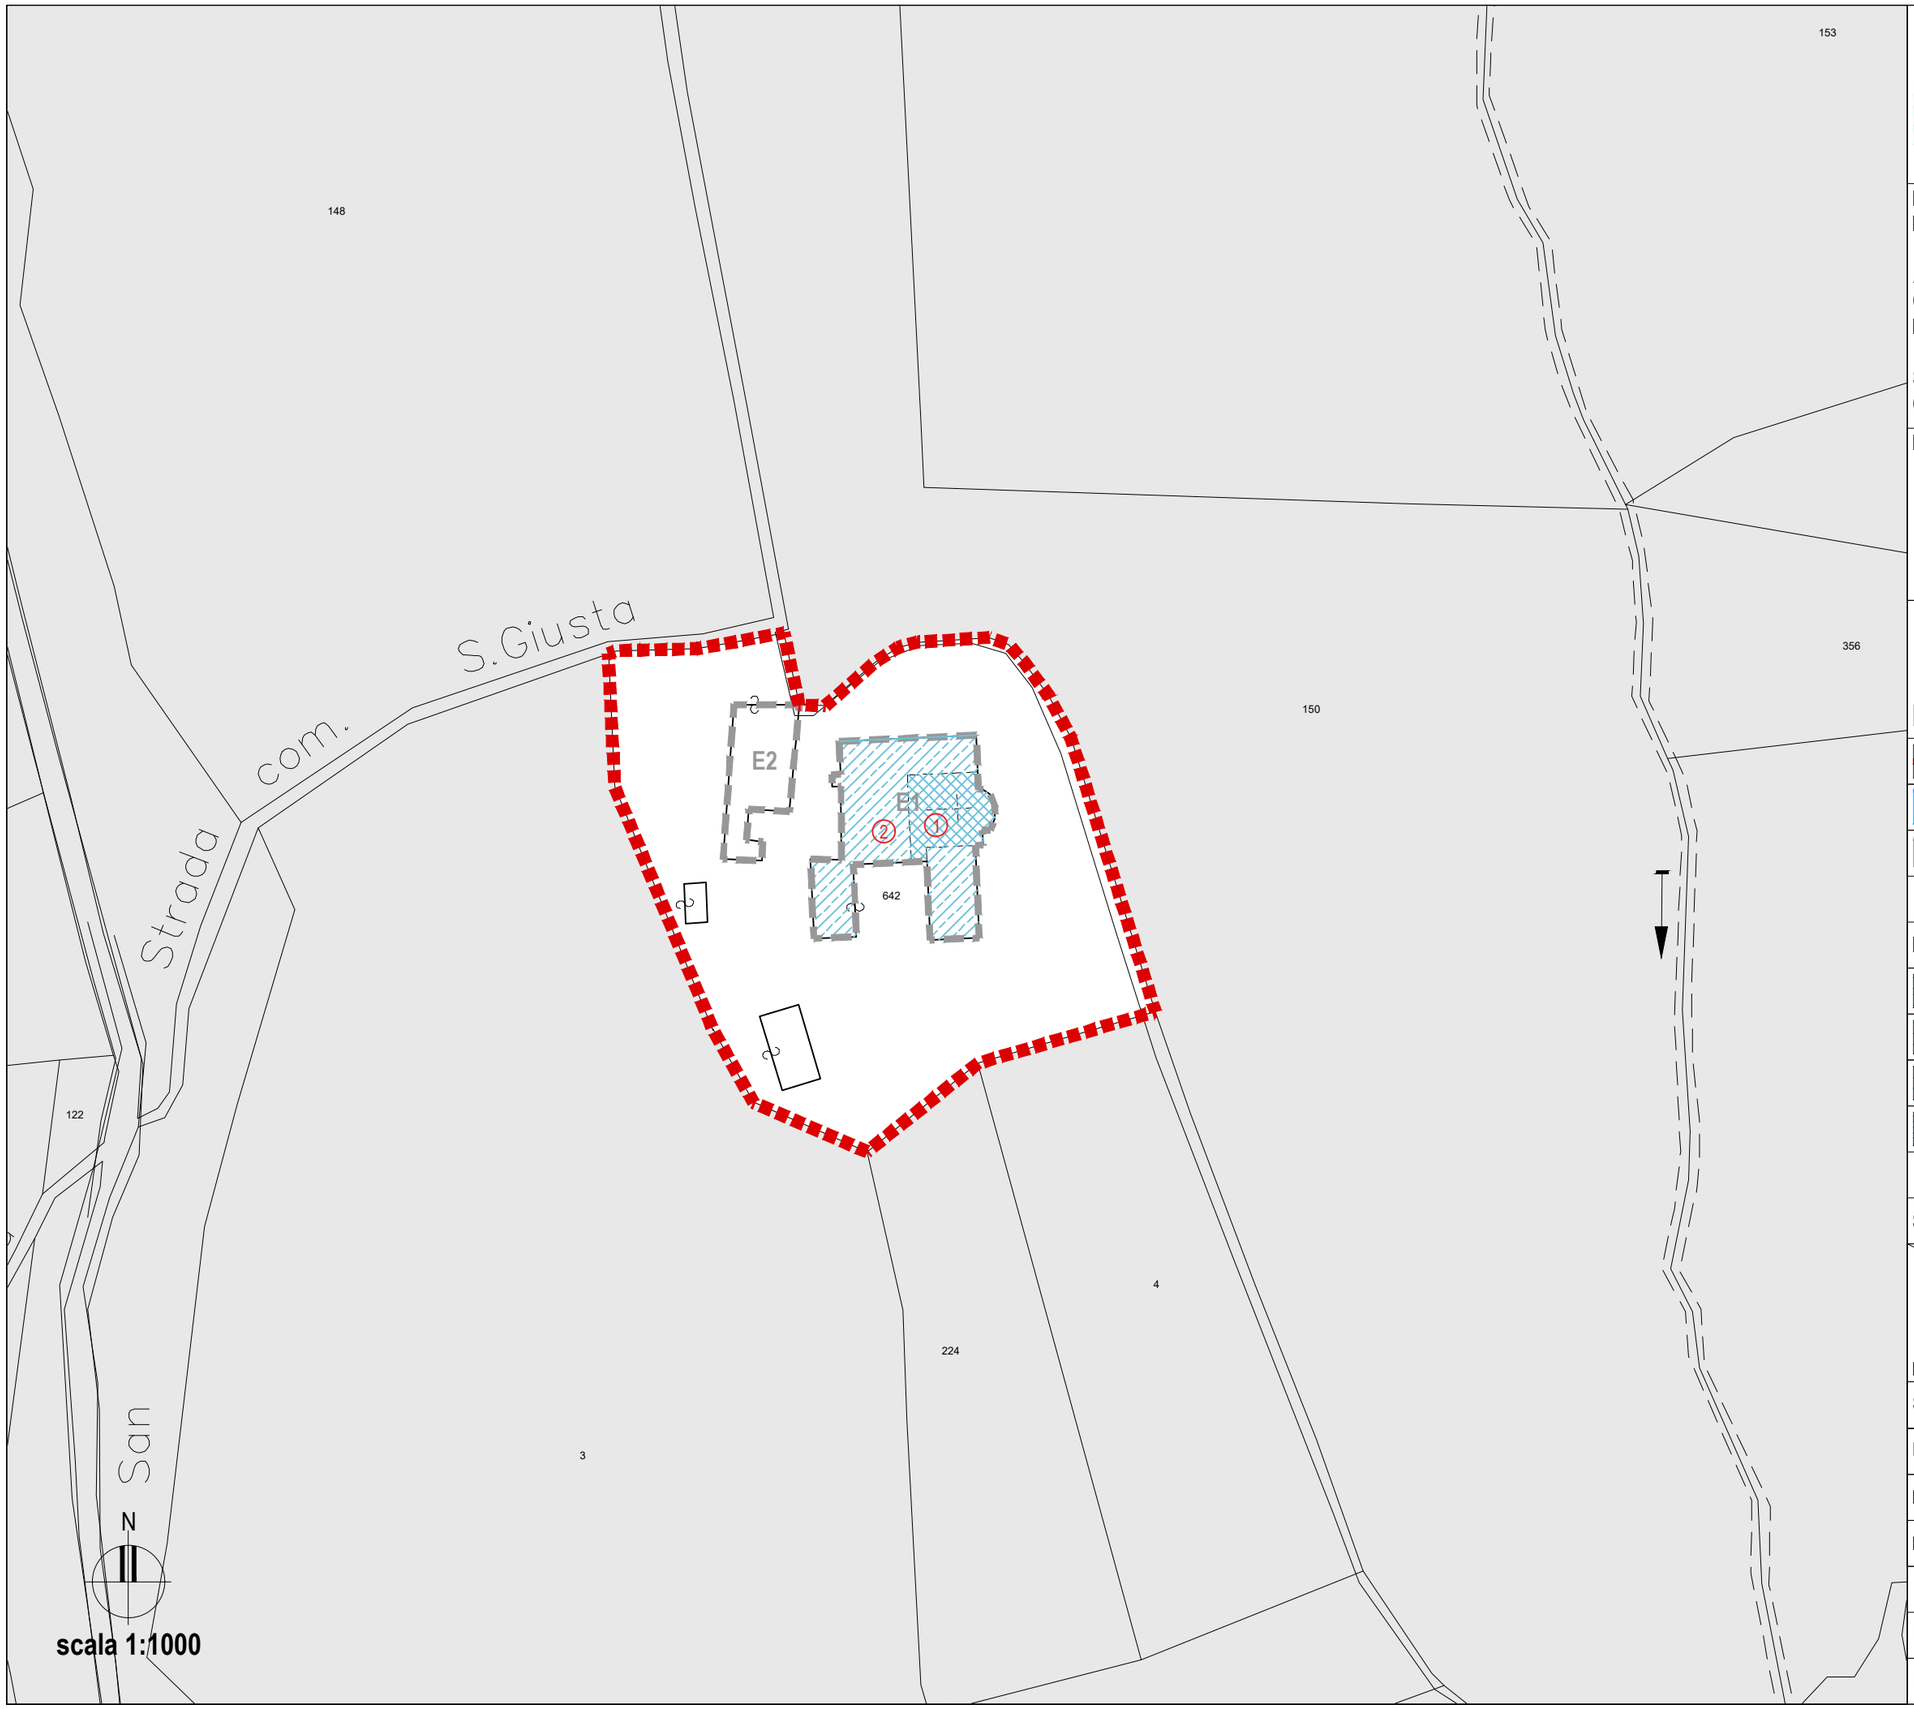

Comune di MONTORIO AL VOMANO

Provincia di TERAMO

Piani di Ricostruzione DCDR 3/2010

PIANO DI RICOSTRUZIONE:
MONTORIO AL VOMANO

AMBITO 1 FRAZIONI:
COLLEVECCHIO / BORGO SAN LORENZO / LEOGNANO / FAIANO / CUSCIANO

SUB-AMBITO 1A:
COLLEVECCHIO (B) / BORGO SAN LORENZO / LEOGNANO (F)

Elaborati E — CONSISTENZA DEL CENTRO STORICO:
Ricostruzione Pubblica

E1 **Stato attuale degli edifici pubblici e di interesse pubblico (luoghi per il culto)**

E1.2 **Borgo San Lorenzo**

LEGENDA:

	PERIMETRAZIONE AMBITO
1	AGGREGATI
E1	EDIFICI SINGOLI

EDIFICI PUBBLICI O DI INTERESSE PUBBLICO

	Strategici
	Non strategici
	E.R.P.
	Edifici di culto

SCHEMA DI VALUTAZIONE

STATO / EDIFICIO	ORDINARIO	DI PREGIO	VINCOLATO
Strategico	0 mq	0 mq	0 mq
Non strategico	0 mq	0 mq	736 mq
E.R.P.	0 mq	0 mq	0 mq
Edifici di culto	0 mq	0 mq	406 mq

1	Chiesa di San Lorenzo
2	Ex Convento anneso alla Chiesa di San Lorenzo

Comune di
MONTORIO AL VOMANO
Provincia di TERAMO

Piani di Ricostruzione DCDR 3/2010

PIANO DI RICOSTRUZIONE:
MONTORIO AL VOMANO

AMBITO 1 FRAZIONI:
COLLEVECCHIO / BORGO SAN LORENZO / LEOGNANO / FAIANO / CUSCIANO

SUB-AMBITO 1A:
COLLEVECCHIO (B) / BORGO SAN LORENZO / LEOGNANO (F)

Elaborati E — CONSISTENZA DEL CENTRO STORICO: Ricostruzione Pubblica

E1 Stato attuale degli edifici pubblici e di interesse pubblico (luoghi per il culto)

E1.3 Leognano (F)

LEGENDA:

	PERIMETRAZIONE AMBITO
1	AGGREGATI
E1	EDIFICI SINGOLI

EDIFICI PUBBLICI O DI INTERESSE PUBBLICO

	Strategici
	Non strategici
	E.R.P.
	Edifici di culto

SCHEMA DI VALUTAZIONE

STATO / EDIFICIO	ORDINARIO	DI PREGIO	VINCOLATO
Strategico	0 mq	0 mq	0 mq
Non strategico	0 mq	0 mq	0 mq
E.R.P.	0 mq	0 mq	0 mq
Edifici di culto	0 mq	0 mq	258 mq

1	Chiesa del SS. Salvatore (258 mq)

N

scala 1:1000

Comune di
MONTORIO AL VOMANO
Provincia di TERAMO

Piani di Ricostruzione DCDR 3/2010

PIANO DI RICOSTRUZIONE:
MONTORIO AL VOMANO

AMBITO 1 FRAZIONI:
COLLEVECCHIO / BORGO SAN LORENZO / LEOGNANO / FAIANO / CUSCIANO

SUB-AMBITO 1A:
COLLEVECCHIO (B) / BORGO SAN LORENZO / LEOGNANO (F)

Elaborati E — CONSISTENZA DEL CENTRO STORICO: Ricostruzione Pubblica

- **E2** Stato attuale delle reti e dei sottoservizi
- **E2.a** Rete gas
- **E2.a.1** Collevecchio (B)

LEGENDA:

	PERIMETRAZIONE AMBITO
1	AGGREGATI
E1	EDIFICI SINGOLI

STATO DELLE RETI E DEI SOTTOSERVIZI: RETE GAS


	Danneggiata in seguito al sisma
	Obsoleta da sottoporre ad adeguamento
	In buono stato di conservazione
	Reti e sottoservizi fuori perimetrazione

SCHEMA DI VALUTAZIONE

STATO / RETI E SOTTOSERVIZI	DANNEGGIATA	OBSOLETA	BUONO STATO
Rete gas	0 m	0 m	115 m

N

scala 1:1000

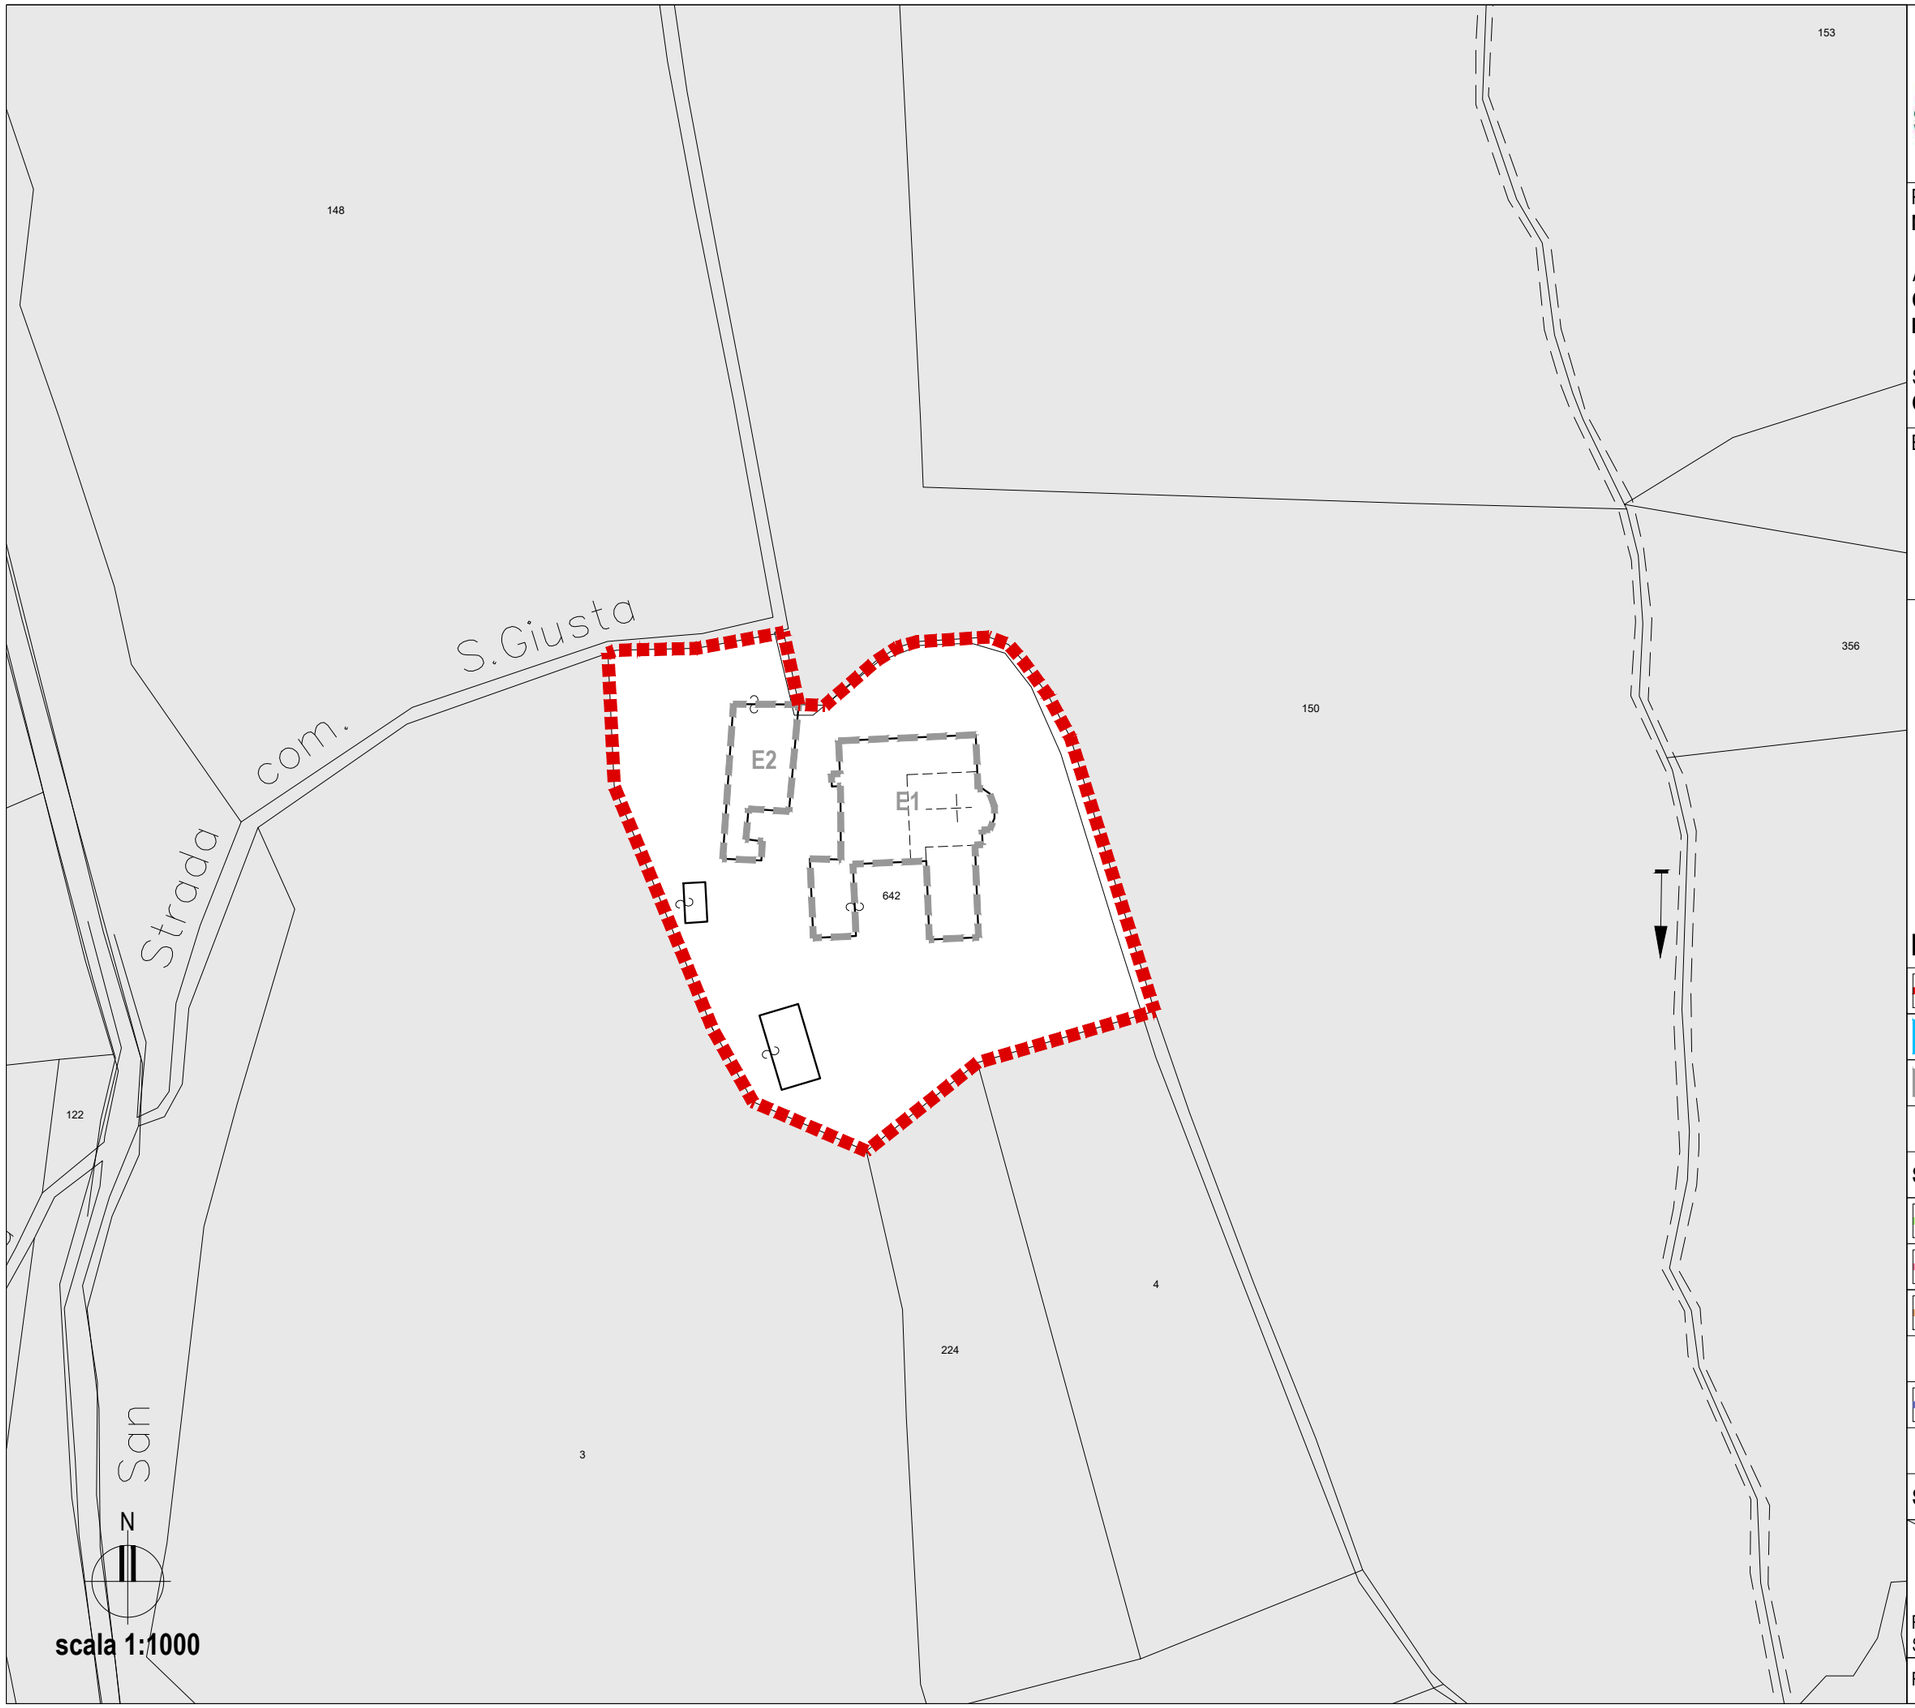

Comune di MONTORIO AL VOMANO

Provincia di TERAMO

Piani di Ricostruzione DCDR 3/2010

PIANO DI RICOSTRUZIONE:
MONTORIO AL VOMANO

AMBITO 1 FRAZIONI:
COLLEVECCHIO / BORGO SAN LORENZO / LEOGNANO / FAIANO / CUSCIANO

SUB-AMBITO 1A:
COLLEVECCHIO (B) / BORGO SAN LORENZO / LEOGNANO (F)

Elaborati E — CONSISTENZA DEL CENTRO STORICO:
Ricostruzione Pubblica

E2 Stato attuale delle reti e dei sottoservizi
E2.a Rete gas
E2.a.2 Borgo San Lorenzo

NON E' PRESENTE UNA RETE PER LA DISTRIBUZIONE DEL GAS

LEGENDA:

	PERIMETRAZIONE AMBITO
1	AGGREGATI
E1	EDIFICI SINGOLI

STATO DELLE RETI E DEI SOTTOSERVIZI: RETE GAS

	Danneggiata in seguito al sisma
	Obsoleta da sottoporre ad adeguamento
	In buono stato di conservazione
	Reti e sottoservizi fuori perimetrazione

SCHEMA DI VALUTAZIONE

STATO / RETI E SOTTOSERVIZI	DANNEGGIATA	OBSOLETA	BUONO STATO
Rete gas	0 m	0 m	0 m

Comune di
MONTORIO AL VOMANO
Provincia di TERAMO

Piani di Ricostruzione DCDR 3/2010

PIANO DI RICOSTRUZIONE:
MONTORIO AL VOMANO

AMBITO 1 FRAZIONI:
COLLEVECCHIO / BORGO SAN LORENZO / LEOGNANO / FAIANO / CUSCIANO

SUB-AMBITO 1A:
COLLEVECCHIO (B) / BORGO SAN LORENZO / LEOGNANO (F)

Elaborati E — CONSISTENZA DEL CENTRO STORICO: Ricostruzione Pubblica

- **E2 Stato attuale delle reti e dei sottoservizi**
- **E2.a Rete gas**
- **E2.a.3 Leognano (F)**

LEGENDA:

	PERIMETRAZIONE AMBITO
1	AGGREGATI
E1	EDIFICI SINGOLI

STATO DELLE RETI E DEI SOTTOSERVIZI: RETE GAS

	Danneggiata in seguito al sisma
	Obsoleta da sottoporre ad adeguamento
	In buono stato di conservazione
	Reti e sottoservizi fuori perimetrazione

SCHEMA DI VALUTAZIONE

STATO / RETI E SOTTOSERVIZI	DANNEGGIATA	OBSOLETA	BUONO STATO
Rete gas	0 m	0 m	95 m

N

scala 1:1000

Comune di
MONTORIO AL VOMANO
Provincia di TERAMO

Piani di Ricostruzione DCDR 3/2010

PIANO DI RICOSTRUZIONE:
MONTORIO AL VOMANO

AMBITO 1 FRAZIONI:
COLLEVECCHIO / BORGO SAN LORENZO / LEOGNANO / FAIANO / CUSCIANO

SUB-AMBITO 1A:
COLLEVECCHIO (B) / BORGO SAN LORENZO / LEOGNANO (F)

Elaborati E — CONSISTENZA DEL CENTRO STORICO: Ricostruzione Pubblica

- **E2 Stato attuale delle reti e dei sottoservizi**
- **E2.b Rete idrica**
- **E2.b.1 Collevecchio (B)**

LEGENDA:

	PERIMETRAZIONE AMBITO
1	AGGREGATI
E1	EDIFICI SINGOLI

STATO DELLE RETI E DEI SOTTOSERVIZI: RETE IDRICA


	Danneggiata in seguito al sisma
	Obsoleta da sottoporre ad adeguamento
	In buono stato di conservazione
	Reti e sottoservizi fuori perimetrazione

SCHEMA DI VALUTAZIONE

RETI E SOTTOSERVIZI \ STATO	DANNEGGIATA	OBSOLETA	BUONO STATO
Rete idrica	0 m	250 m	0 m

N

scala 1:1000

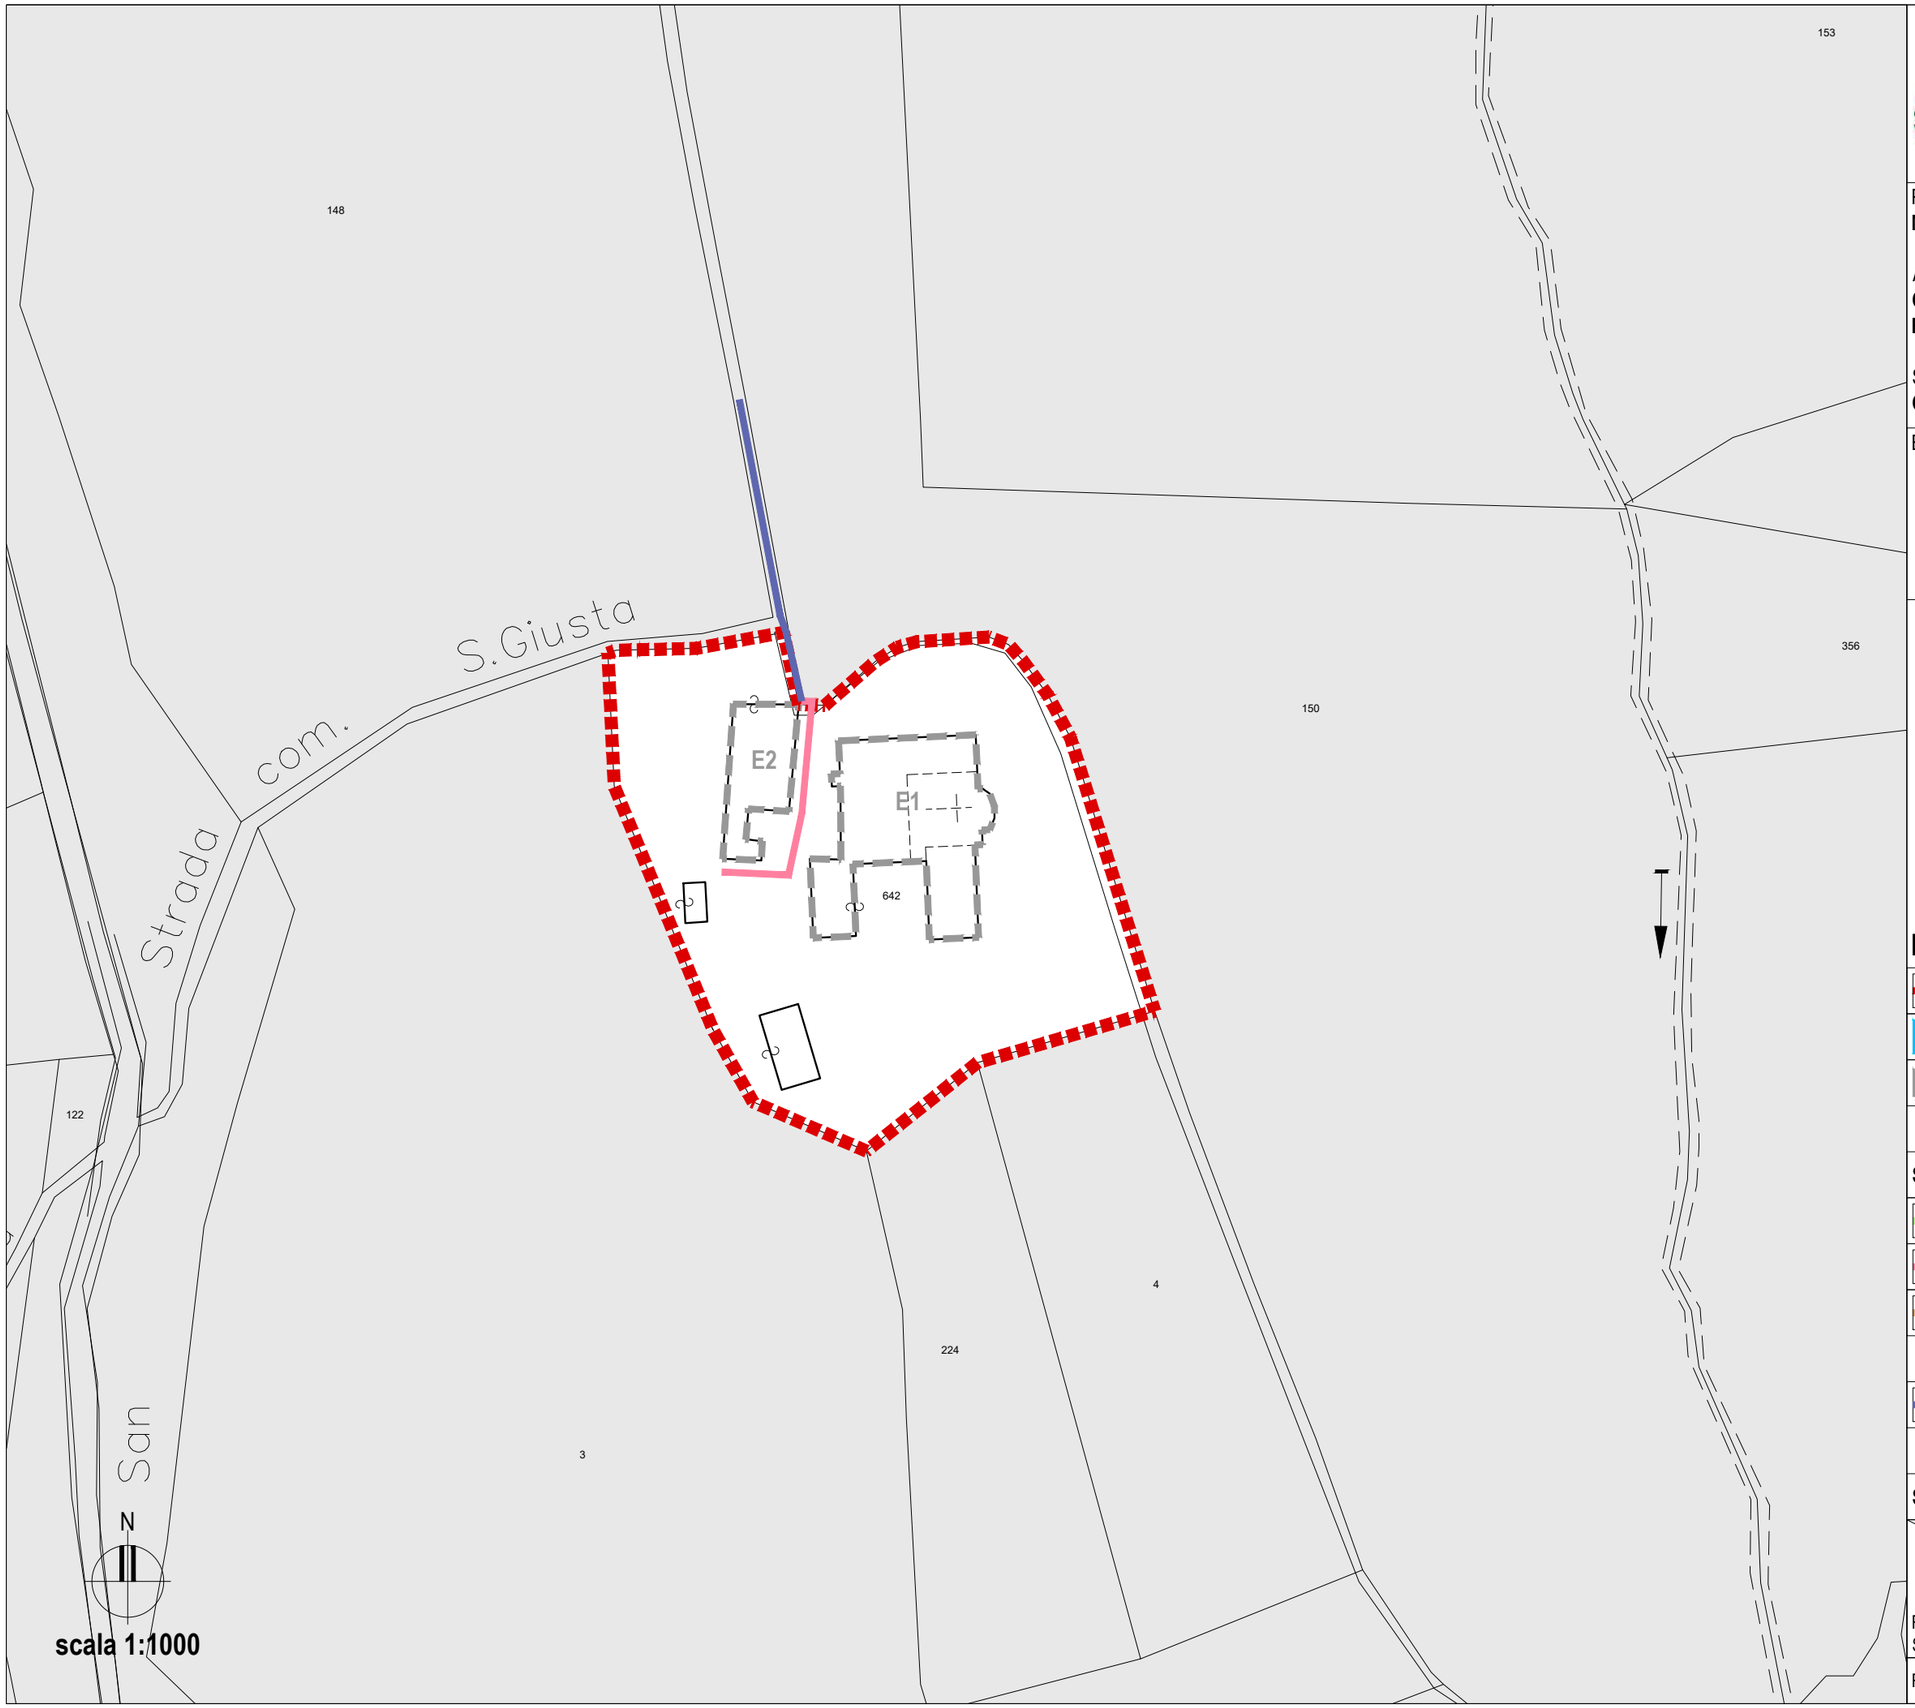

Comune di
MONTORIO AL VOMANO
Provincia di TERAMO
Piani di Ricostruzione DCDR 3/2010

PIANO DI RICOSTRUZIONE:
MONTORIO AL VOMANO

AMBITO 1 FRAZIONI:
COLLEVECCHIO / BORGO SAN LORENZO / LEOGNANO / FAIANO / CUSCIANO

SUB-AMBITO 1A:
COLLEVECCHIO (B) / BORGO SAN LORENZO / LEOGNANO (F)

Elaborati E — CONSISTENZA DEL CENTRO STORICO:
Ricostruzione Pubblica

E2 **Stato attuale delle reti e dei sottoservizi**
E2.b **Rete idrica**
E2.b.2 **Borgo San Lorenzo**

LEGENDA:

	PERIMETRAZIONE AMBITO
1	AGGREGATI
E1	EDIFICI SINGOLI

STATO DELLE RETI E DEI SOTTOSERVIZI: RETE IDRICA

	Danneggiata in seguito al sisma
	Obsoleta da sottoporre ad adeguamento
	In buono stato di conservazione
	Reti e sottoservizi fuori perimetrazione

SCHEMA DI VALUTAZIONE

STATO / RETI E SOTTOSERVIZI	DANNEGGIATA	OBSOLETA	BUONO STATO
Rete idrica	0 m	42 m	0 m

Comune di
MONTORIO AL VOMANO
Provincia di TERAMO
Piani di Ricostruzione DCDR 3/2010

PIANO DI RICOSTRUZIONE:
MONTORIO AL VOMANO

AMBITO 1 FRAZIONI:
COLLEVECCHIO / BORGO SAN LORENZO / LEOGNANO / FAIANO / CUSCIANO

SUB-AMBITO 1A:
COLLEVECCHIO (B) / BORGO SAN LORENZO / LEOGNANO (F)

Elaborati E — CONSISTENZA DEL CENTRO STORICO: Ricostruzione Pubblica

E2 Stato attuale delle reti e dei sottoservizi
E2.b Rete idrica
E2.b.3 Leognano (F)

LEGENDA:

	PERIMETRAZIONE AMBITO
1	AGGREGATI
E1	EDIFICI SINGOLI

STATO DELLE RETI E DEI SOTTOSERVIZI: RETE IDRICA

	Danneggiata in seguito al sisma
	Obsoleta da sottoporre ad adeguamento
	In buono stato di conservazione
	Reti e sottoservizi fuori perimetrazione

SCHEMA DI VALUTAZIONE

STATO / RETI E SOTTOSERVIZI	DANNEGGIATA	OBSOLETA	BUONO STATO
Rete idrica	0 m	162 m	0 m

N

scala 1:1000

Comune di
MONTORIO AL VOMANO
Provincia di TERAMO
Piani di Ricostruzione DCDR 3/2010

PIANO DI RICOSTRUZIONE:
MONTORIO AL VOMANO

AMBITO 1 FRAZIONI:
COLLEVECCHIO / BORGO SAN LORENZO / LEOGNANO / FAIANO / CUSCIANO

SUB-AMBITO 1A:
COLLEVECCHIO (B) / BORGO SAN LORENZO / LEOGNANO (F)

Elaborati E — CONSISTENZA DEL CENTRO STORICO: Ricostruzione Pubblica

- **E2** **Stato attuale delle reti e dei sottoservizi**
- **E2.c** **Rete acque nere**
- **E2.c.1** **Collevecchio (B)**

NELLA RETE DI RACCOLTA DELLE ACQUE NERE CONFLUISCONO ANCHE LE ACQUE BIANCHE

LEGENDA:

	PERIMETRAZIONE AMBITO
1	AGGREGATI
E1	EDIFICI SINGOLI

STATO DELLE RETI E DEI SOTTOSERVIZI: RETE ACQUE NERE


	Danneggiata in seguito al sisma
	Obsoleta da sottoporre ad adeguamento
	In buono stato di conservazione
	Reti e sottoservizi fuori perimetrazione

SCHEMA DI VALUTAZIONE

STATO / RETI E SOTTOSERVIZI	DANNEGGIATA	OBSOLETA	BUONO STATO
Rete acque nere	0 m	237 m	0 m

N

scala 1:1000

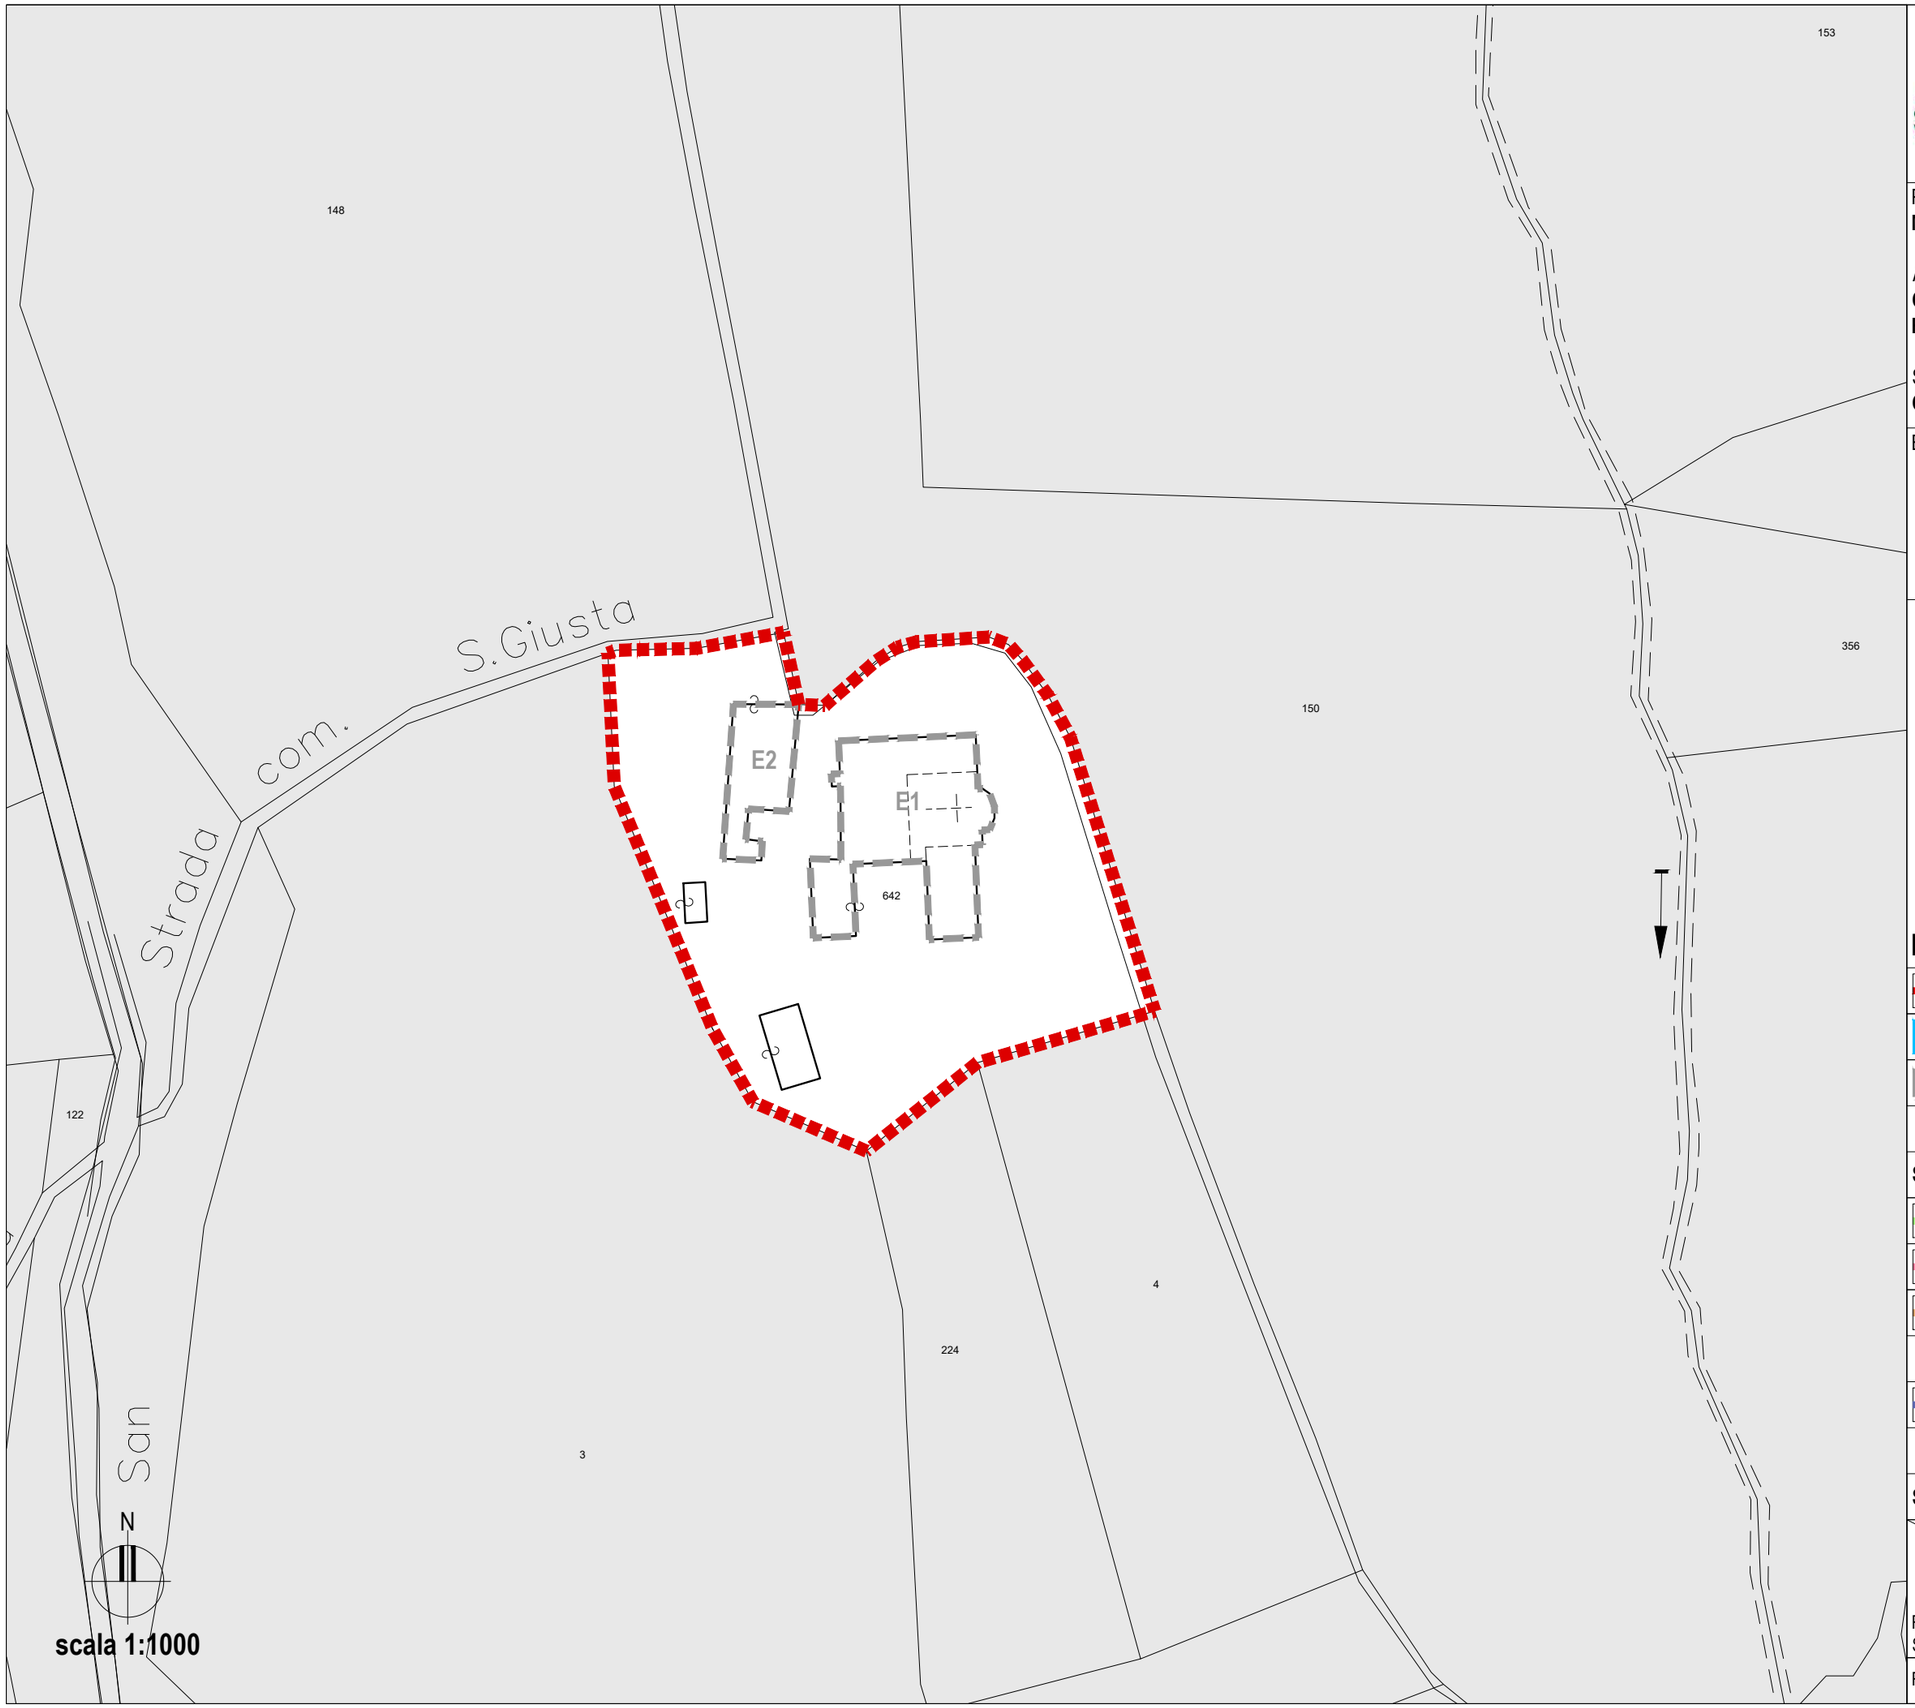

Comune di MONTORIO AL VOMANO

Provincia di TERAMO

Piani di Ricostruzione DCDR 3/2010

PIANO DI RICOSTRUZIONE:
MONTORIO AL VOMANO

AMBITO 1 FRAZIONI:
COLLEVECCHIO / BORGO SAN LORENZO / LEOGNANO / FAIANO / CUSCIANO

SUB-AMBITO 1A:
COLLEVECCHIO (B) / BORGO SAN LORENZO / LEOGNANO (F)

Elaborati E — CONSISTENZA DEL CENTRO STORICO:
Ricostruzione Pubblica

E2 **Stato attuale delle reti e dei sottoservizi**
E2.c **Rete acque nere**
E2.c.2 **Borgo San Lorenzo**

NON E' PRESENTE UNA RETE PUBBLICA DI RACCOLTA DELLE ACQUE NERE

LEGENDA:

	PERIMETRAZIONE AMBITO
1	AGGREGATI
E1	EDIFICI SINGOLI

STATO DELLE RETI E DEI SOTTOSERVIZI: RETE ACQUE NERE

	Danneggiata in seguito al sisma
	Obsoleta da sottoporre ad adeguamento
	In buono stato di conservazione
	Reti e sottoservizi fuori perimetrazione

SCHEMA DI VALUTAZIONE

STATO / RETI E SOTTOSERVIZI	DANNEGGIATA	OBSOLETA	BUONO STATO
Rete acque nere	0 m	0 m	0 m

Comune di
MONTORIO AL VOMANO
Provincia di TERAMO
Piani di Ricostruzione DCDR 3/2010

PIANO DI RICOSTRUZIONE:
MONTORIO AL VOMANO

AMBITO 1 FRAZIONI:
COLLEVECCHIO / BORGO SAN LORENZO / LEOGNANO / FAIANO / CUSCIANO

SUB-AMBITO 1A:
COLLEVECCHIO (B) / BORGO SAN LORENZO / LEOGNANO (F)

Elaborati E — CONSISTENZA DEL CENTRO STORICO: Ricostruzione Pubblica

E2 Stato attuale delle reti e dei sottoservizi
E2.c Rete acque nere
E2.c.3 Leognano (F)

NELLA RETE DI RACCOLTA DELLE ACQUE NERE CONFLUISCONO ANCHE LE ACQUE BIANCHE

LEGENDA:

	PERIMETRAZIONE AMBITO
1	AGGREGATI
E1	EDIFICI SINGOLI

STATO DELLE RETI E DEI SOTTOSERVIZI: RETE ACQUE NERE

	Danneggiata in seguito al sisma
	Obsoleta da sottoporre ad adeguamento
	In buono stato di conservazione
	Reti e sottoservizi fuori perimetrazione

SCHEMA DI VALUTAZIONE

STATO / RETI E SOTTOSERVIZI	DANNEGGIATA	OBSOLETA	BUONO STATO
Rete acque nere	64 m	89 m	0 m

N

scala 1:1000

Comune di
MONTORIO AL VOMANO
Provincia di TERAMO
Piani di Ricostruzione DCDR 3/2010

PIANO DI RICOSTRUZIONE:
MONTORIO AL VOMANO

AMBITO 1 FRAZIONI:
COLLEVECCHIO / BORGO SAN LORENZO / LEOGNANO / FAIANO / CUSCIANO

SUB-AMBITO 1A:
COLLEVECCHIO (B) / BORGO SAN LORENZO / LEOGNANO (F)

Elaborati E — CONSISTENZA DEL CENTRO STORICO: Ricostruzione Pubblica

E2 Stato attuale delle reti e dei sottoservizi
E2.d Rete acque bianche
E2.d.1 Collevecchio (B)

NON E' PRESENTE UNA RETE PER LA RACCOLTA DELLE ACQUE BIANCHE

LEGENDA:

	PERIMETRAZIONE AMBITO
1	AGGREGATI
E1	EDIFICI SINGOLI

STATO DELLE RETI E DEI SOTTOSERVIZI: RETE ACQUE BIANCHE


	Danneggiata in seguito al sisma
	Obsoleta da sottoporre ad adeguamento
	In buono stato di conservazione
	Reti e sottoservizi fuori perimetrazione

SCHEMA DI VALUTAZIONE

STATO / RETI E SOTTOSERVIZI	DANNEGGIATA	OBSOLETA	BUONO STATO
Rete acque bianche	0 m	0 m	0 m

N

scala 1:1000

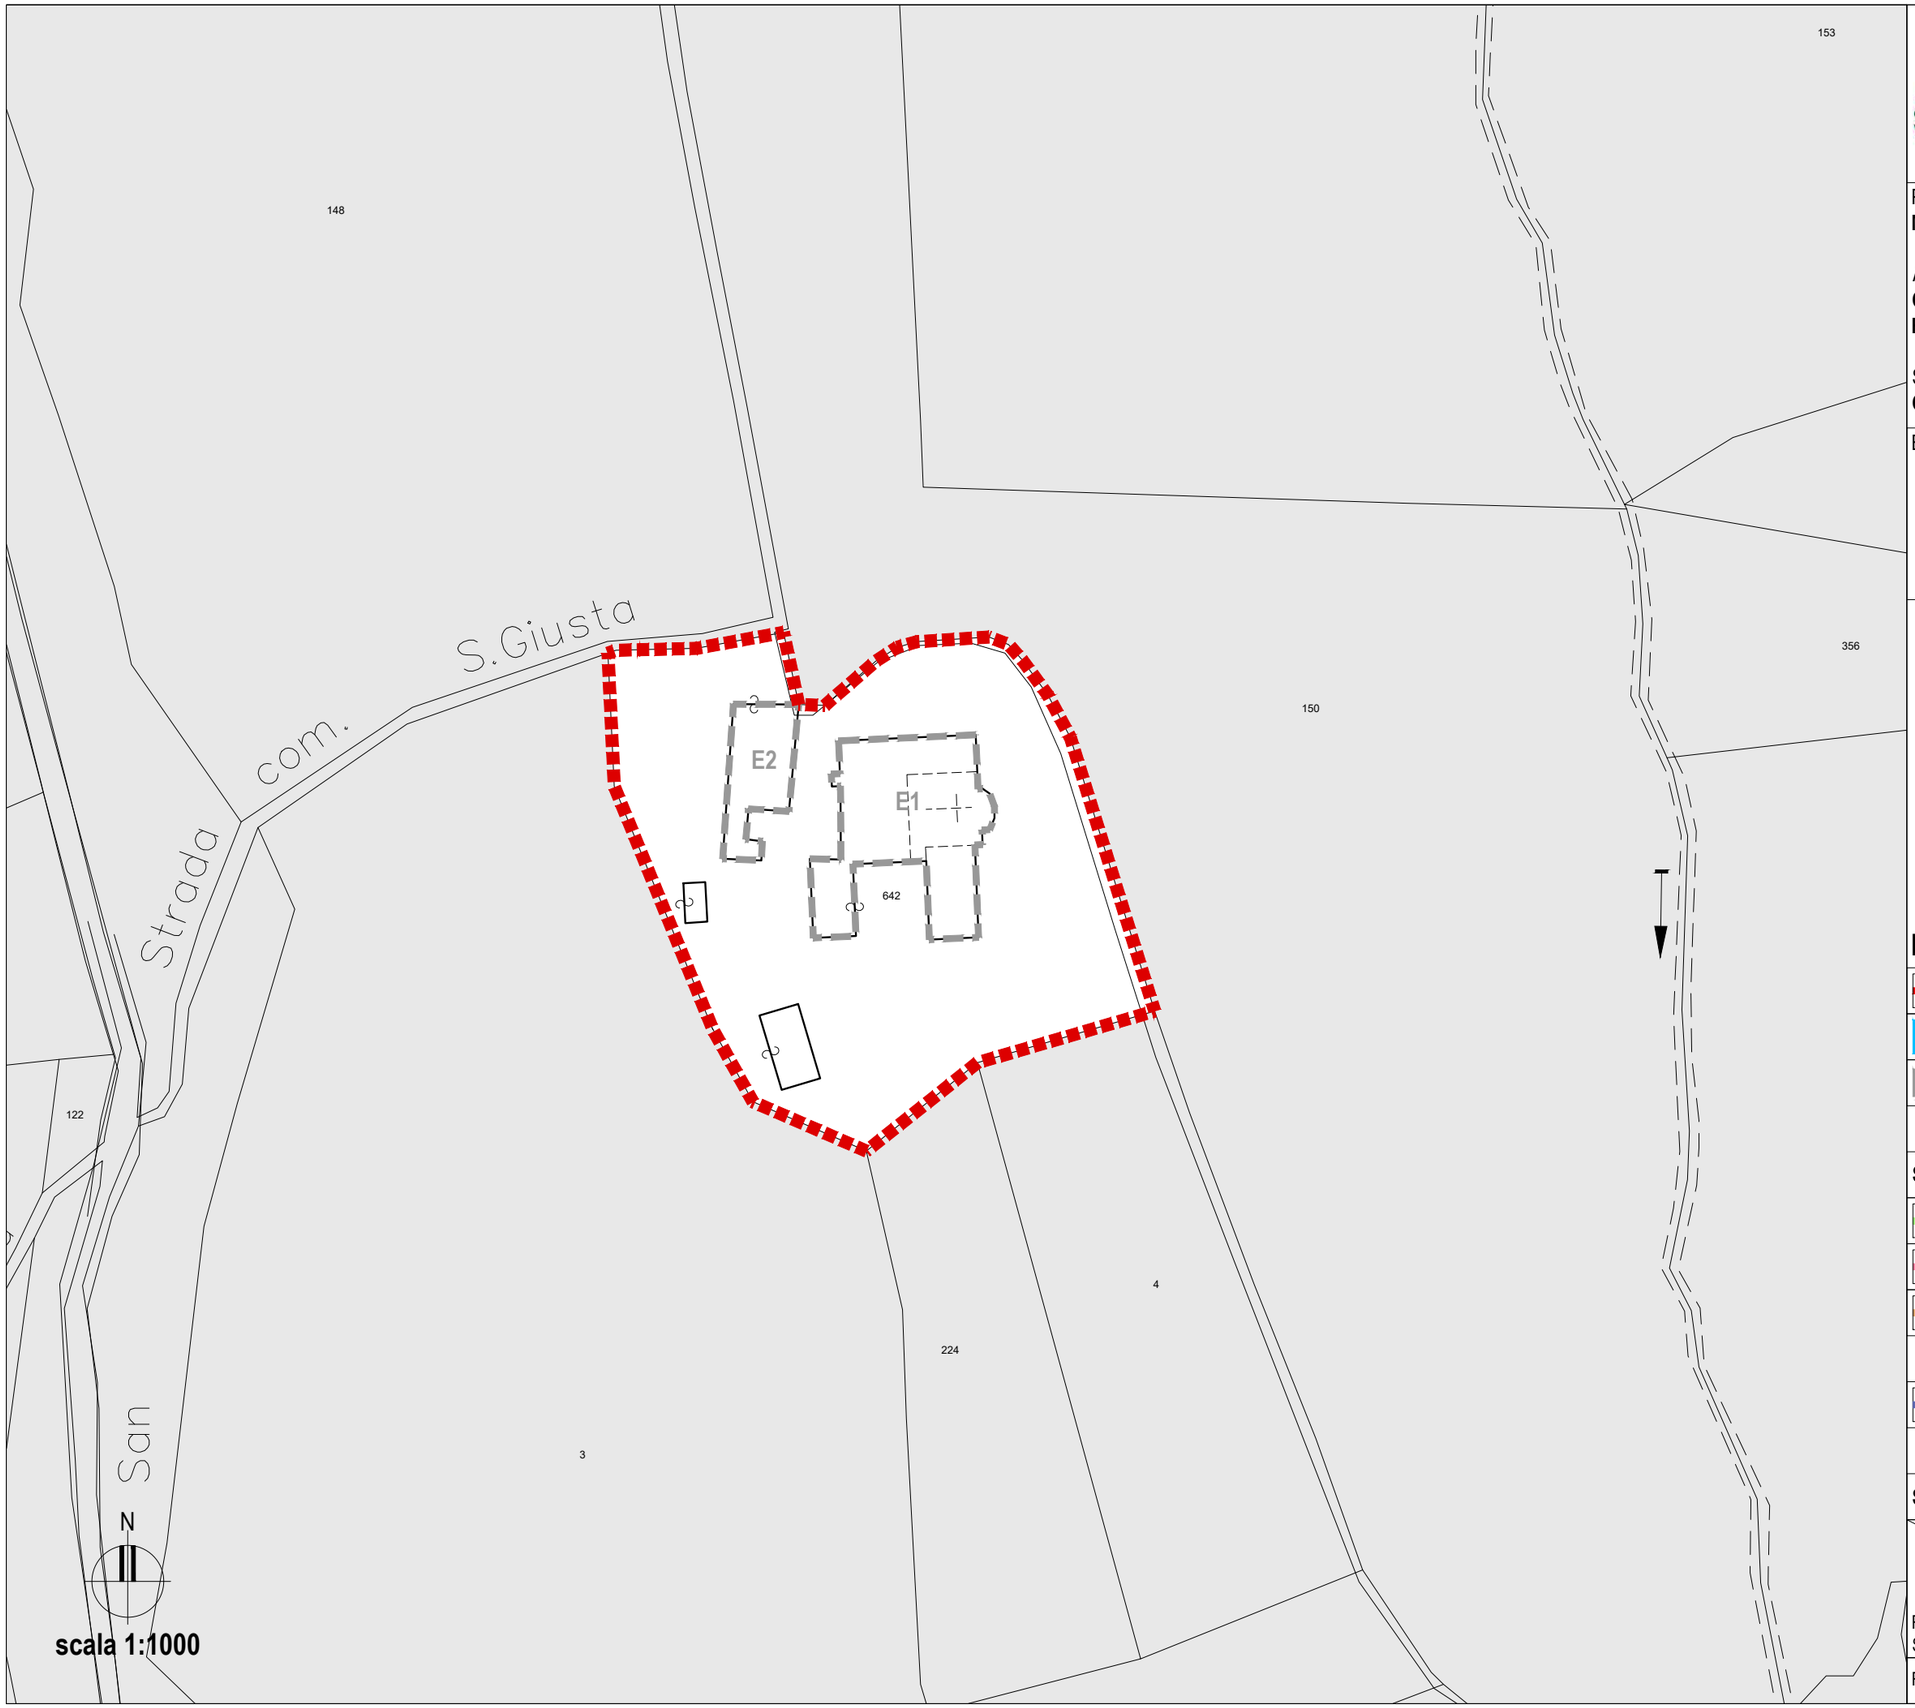

Comune di MONTORIO AL VOMANO

Provincia di TERAMO

Piani di Ricostruzione DCDR 3/2010

PIANO DI RICOSTRUZIONE:
MONTORIO AL VOMANO

AMBITO 1 FRAZIONI:
COLLEVECCHIO / BORGO SAN LORENZO / LEOGNANO / FAIANO / CUSCIANO

SUB-AMBITO 1A:
COLLEVECCHIO (B) / BORGO SAN LORENZO / LEOGNANO (F)

Elaborati E — CONSISTENZA DEL CENTRO STORICO:
Ricostruzione Pubblica

E2 **Stato attuale delle reti e dei sottoservizi**
E2.d **Rete acque bianche**
E2.d.2 **Borgo San Lorenzo**

NON E' PRESENTE UNA RETE PER LA RACCOLTA DELLE ACQUE BIANCHE

LEGENDA:

	PERIMETRAZIONE AMBITO
1	AGGREGATI
E1	EDIFICI SINGOLI

STATO DELLE RETI E DEI SOTTOSERVIZI: RETE ACQUE BIANCHE

	Danneggiata in seguito al sisma
	Obsoleta da sottoporre ad adeguamento
	In buono stato di conservazione
	Reti e sottoservizi fuori perimetrazione

SCHEMA DI VALUTAZIONE

STATO / RETI E SOTTOSERVIZI	DANNEGGIATA	OBSOLETA	BUONO STATO
Rete acque bianche	0 m	0 m	0 m

Comune di
MONTORIO AL VOMANO
Provincia di TERAMO
Piani di Ricostruzione DCDR 3/2010

PIANO DI RICOSTRUZIONE:
MONTORIO AL VOMANO

AMBITO 1 FRAZIONI:
COLLEVECCHIO / BORGO SAN LORENZO / LEOGNANO / FAIANO / CUSCIANO

SUB-AMBITO 1A:
COLLEVECCHIO (B) / BORGO SAN LORENZO / LEOGNANO (F)

Elaborati E — CONSISTENZA DEL CENTRO STORICO: Ricostruzione Pubblica
- **E2 Stato attuale delle reti e dei sottoservizi**
- **E2.d Rete acque bianche**
- **E2.d.3 Leognano (F)**

NON E' PRESENTE UNA RETE PER LA RACCOLTA DELLE ACQUE BIANCHE

LEGENDA:

	PERIMETRAZIONE AMBITO
1	AGGREGATI
E1	EDIFICI SINGOLI

STATO DELLE RETI E DEI SOTTOSERVIZI: RETE ACQUE BIANCHE


	Danneggiata in seguito al sisma
	Obsoleta da sottoporre ad adeguamento
	In buono stato di conservazione
	Reti e sottoservizi fuori perimetrazione

SCHEMA DI VALUTAZIONE

RETI E SOTTOSERVIZI \ STATO	DANNEGGIATA	OBSOLETA	BUONO STATO
Rete acque bianche	0 m	0 m	0 m

N

scala 1:1000

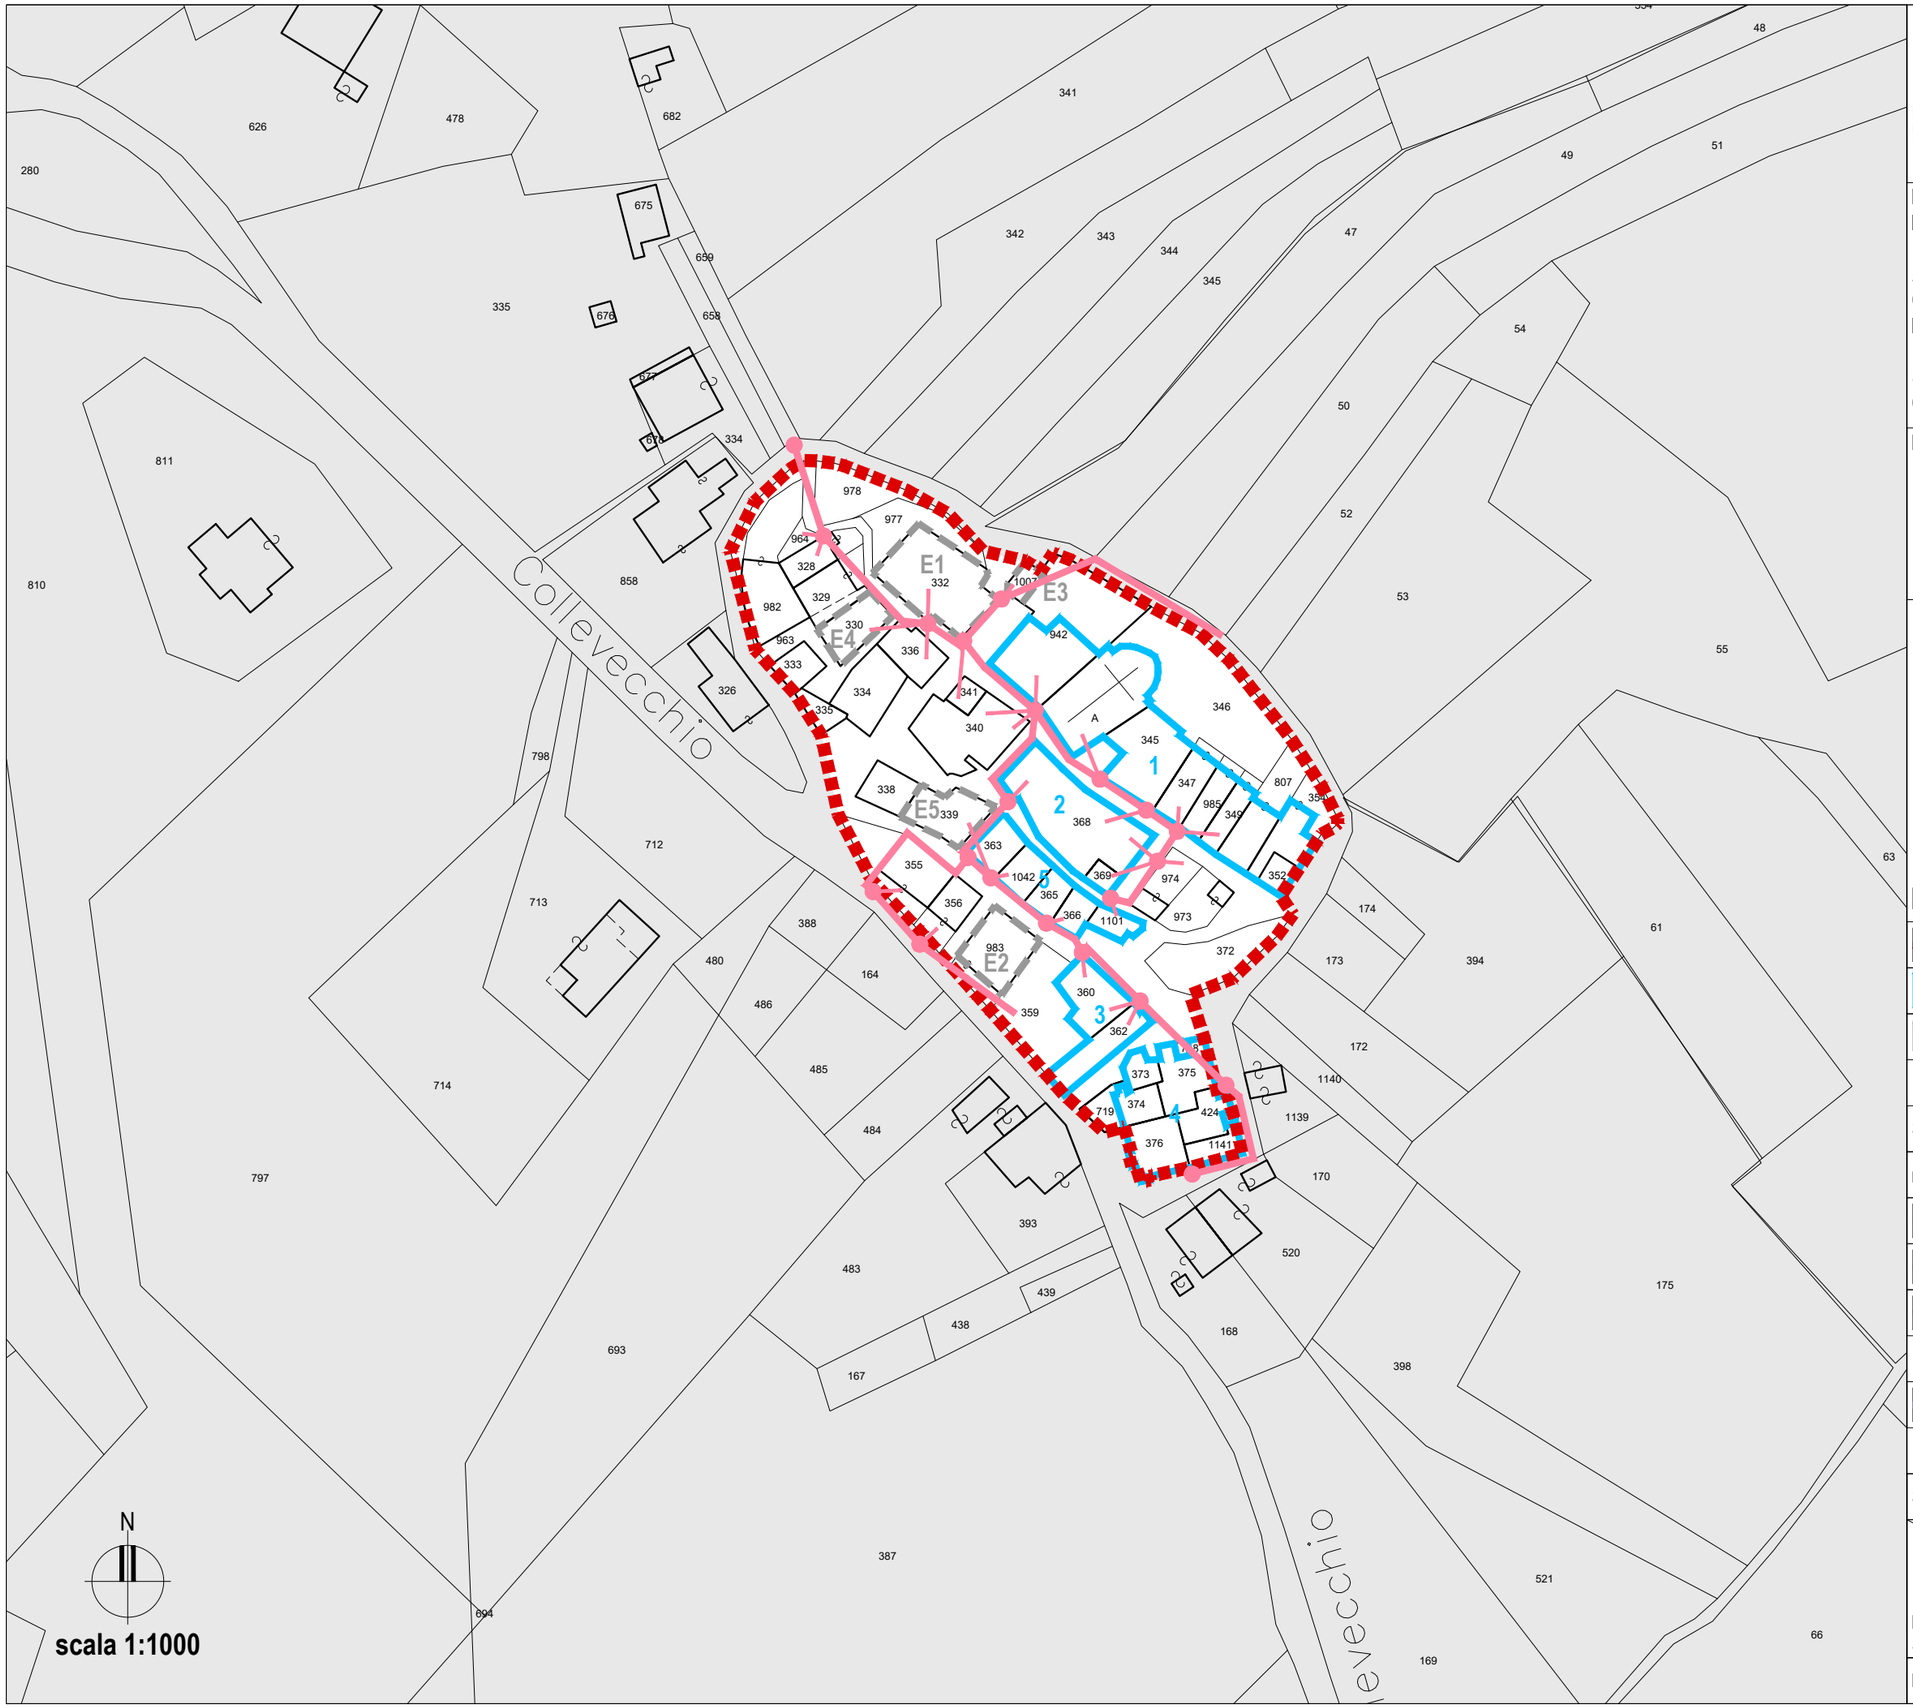

Comune di MONTORIO AL VOMANO

Provincia di TERAMO

Piani di Ricostruzione DCDR 3/2010

PIANO DI RICOSTRUZIONE:
MONTORIO AL VOMANO

AMBITO 1 FRAZIONI:
COLLEVECCHIO / BORGO SAN LORENZO / LEOGNANO / FAIANO / CUSCIANO

SUB-AMBITO 1A:
COLLEVECCHIO (B) / BORGO SAN LORENZO / LEOGNANO (F)

Elaborati E — CONSISTENZA DEL CENTRO STORICO: Ricostruzione Pubblica

- **E2** **Stato attuale delle reti e dei sottoservizi**
- **E2.e** **Rete elettrica**
- **E2.e.1** **Collevecchio (B)**

LEGENDA:

- PERIMETRAZIONE AMBITO
- AGGREGATI (1)
- EDIFICI SINGOLI (E1)


STATO DELLE RETI E DEI SOTTOSERVIZI: RETE ELETTRICA

rete elettrica

- Danneggiata in seguito al sisma
- Obsoleta da sottoporre ad adeguamento
- In buono stato di conservazione
- Reti e sottoservizi fuori perimetrazione

SCHEMA DI VALUTAZIONE

STATO / RETI E SOTTOSERVIZI	DANNEGGIATA	OBSOLETA	BUONO STATO
Rete elettrica	0 m	329 m	0 m

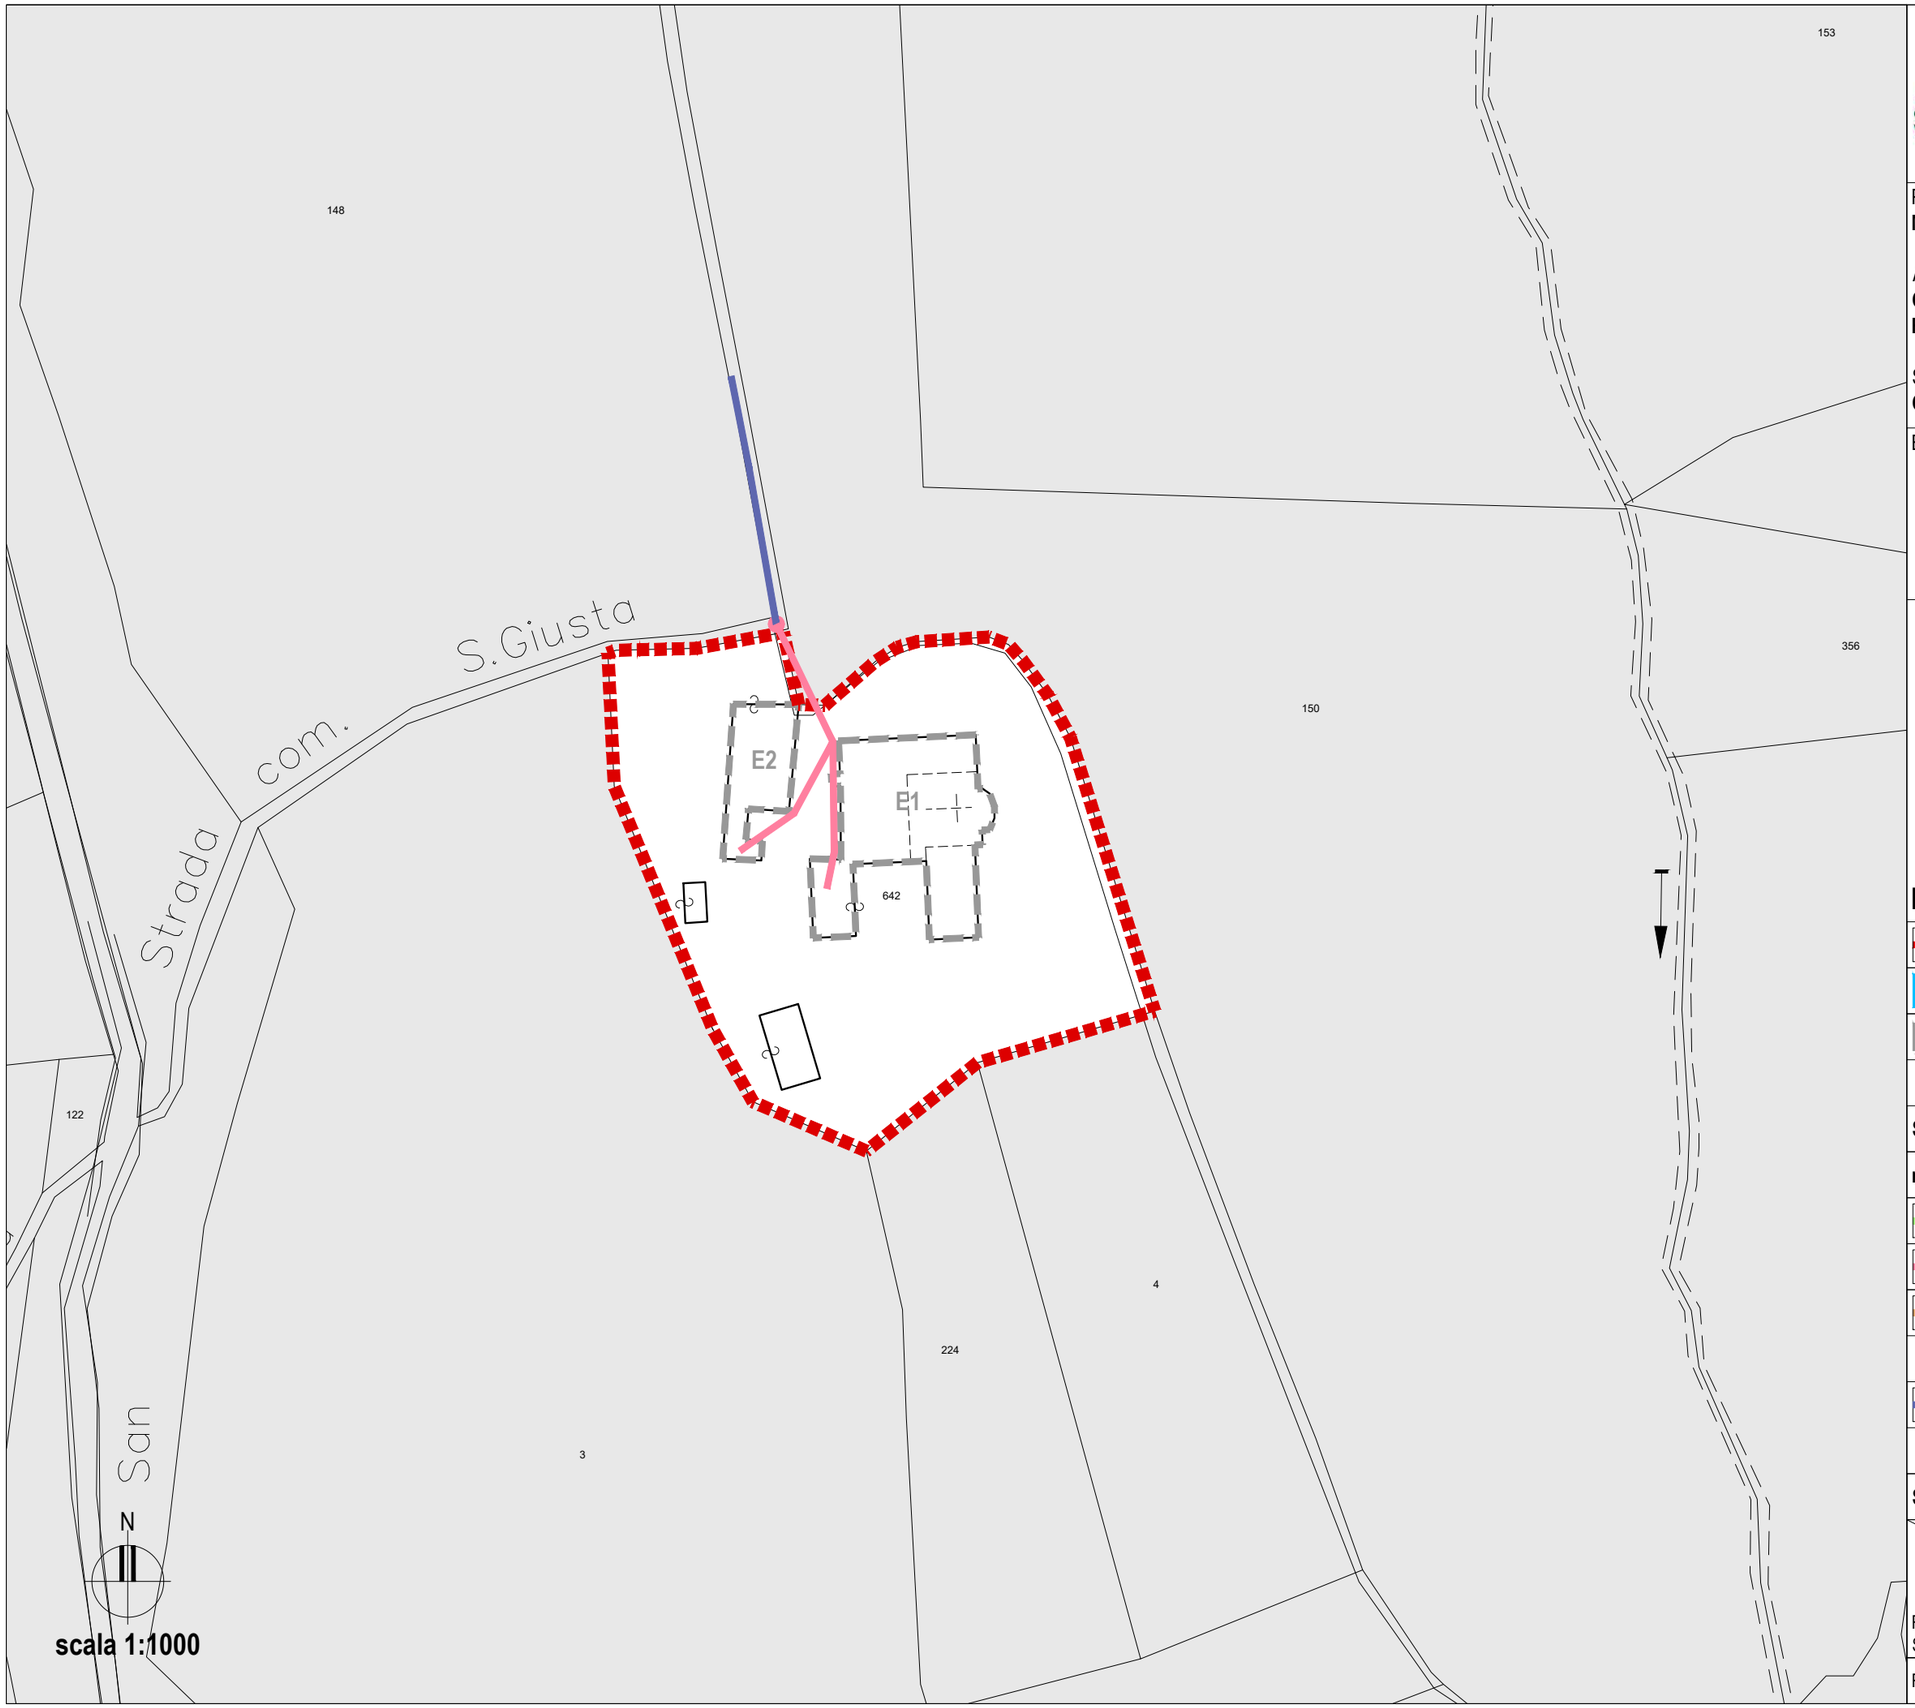

Comune di MONTORIO AL VOMANO

Provincia di TERAMO

Piani di Ricostruzione DCDR 3/2010

PIANO DI RICOSTRUZIONE:
MONTORIO AL VOMANO

AMBITO 1 FRAZIONI:
COLLEVECCHIO / BORGO SAN LORENZO / LEOGNANO / FAIANO / CUSCIANO

SUB-AMBITO 1A:
COLLEVECCHIO (B) / BORGO SAN LORENZO / LEOGNANO (F)

Elaborati E — CONSISTENZA DEL CENTRO STORICO:
Ricostruzione Pubblica

- **E2** Stato attuale delle reti e dei sottoservizi
- **E2.e** Rete elettrica
- **E2.e.2** Borgo San Lorenzo

LEGENDA:

- PERIMETRAZIONE AMBITO
- 1 — AGGREGATI
- E1 — EDIFICI SINGOLI

STATO DELLE RETI E DEI SOTTOSERVIZI: RETE ELETTRICA

rete elettrica

- Danneggiata in seguito al sisma
- Obsoleta da sottoporre ad adeguamento
- In buono stato di conservazione

- Reti e sottoservizi fuori perimetrazione

SCHEMA DI VALUTAZIONE

STATO / RETI E SOTTOSERVIZI	DANNEGGIATA	OBSOLETA	BUONO STATO
Rete elettrica	0 m	70 m	0 m

Comune di
MONTORIO AL VOMANO
Provincia di TERAMO
Piani di Ricostruzione DCDR 3/2010

PIANO DI RICOSTRUZIONE:
MONTORIO AL VOMANO

AMBITO 1 FRAZIONI:
COLLEVECCHIO / BORGO SAN LORENZO / LEOGNANO / FAIANO / CUSCIANO

SUB-AMBITO 1A:
COLLEVECCHIO (B) / BORGO SAN LORENZO / LEOGNANO (F)

Elaborati E — CONSISTENZA DEL CENTRO STORICO: Ricostruzione Pubblica

E2 Stato attuale delle reti e dei sottoservizi
E2.e Rete elettrica
E2.e.3 Leognano (F)

LEGENDA:

	PERIMETRAZIONE AMBITO
1	AGGREGATI
E1	EDIFICI SINGOLI

STATO DELLE RETI E DEI SOTTOSERVIZI: RETE ELETTRICA

rete elettrica

	Danneggiata in seguito al sisma
	Obsoleta da sottoporre ad adeguamento
	In buono stato di conservazione
	Reti e sottoservizi fuori perimetrazione

SCHEMA DI VALUTAZIONE

STATO / RETI E SOTTOSERVIZI	DANNEGGIATA	OBSOLETA	BUONO STATO
Rete elettrica	0 m	170 m	0 m

N

scala 1:1000

Comune di
MONTORIO AL VOMANO
Provincia di TERAMO
Piani di Ricostruzione DCDR 3/2010

PIANO DI RICOSTRUZIONE:
MONTORIO AL VOMANO

AMBITO 1 FRAZIONI:
COLLEVECCHIO / BORGO SAN LORENZO / LEOGNANO / FAIANO / CUSCIANO

SUB-AMBITO 1A:
COLLEVECCHIO (B) / BORGO SAN LORENZO / LEOGNANO (F)

Elaborati E — CONSISTENZA DEL CENTRO STORICO: Ricostruzione Pubblica

- **E2** **Stato attuale delle reti e dei sottoservizi**
- **E2.f** **Rete pubblica illuminazione**
- **E2.f.1** **Collevecchio (B)**

LEGENDA:

	PERIMETRAZIONE AMBITO
1	AGGREGATI
E1	EDIFICI SINGOLI

STATO DELLE RETI E DEI SOTTOSERVIZI: RETE PUBBLICA ILL.

rete pubblica illuminazione


	Danneggiata in seguito al sisma
	Obsoleta da sottoporre ad adeguamento
	In buono stato di conservazione
	Reti e sottoservizi fuori perimetrazione

SCHEMA DI VALUTAZIONE

STATO / RETI E SOTTOSERVIZI	DANNEGGIATA	OBSOLETA	BUONO STATO
Rete pubblica illuminazione	0 m	210 m	0 m

N

scala 1:1000

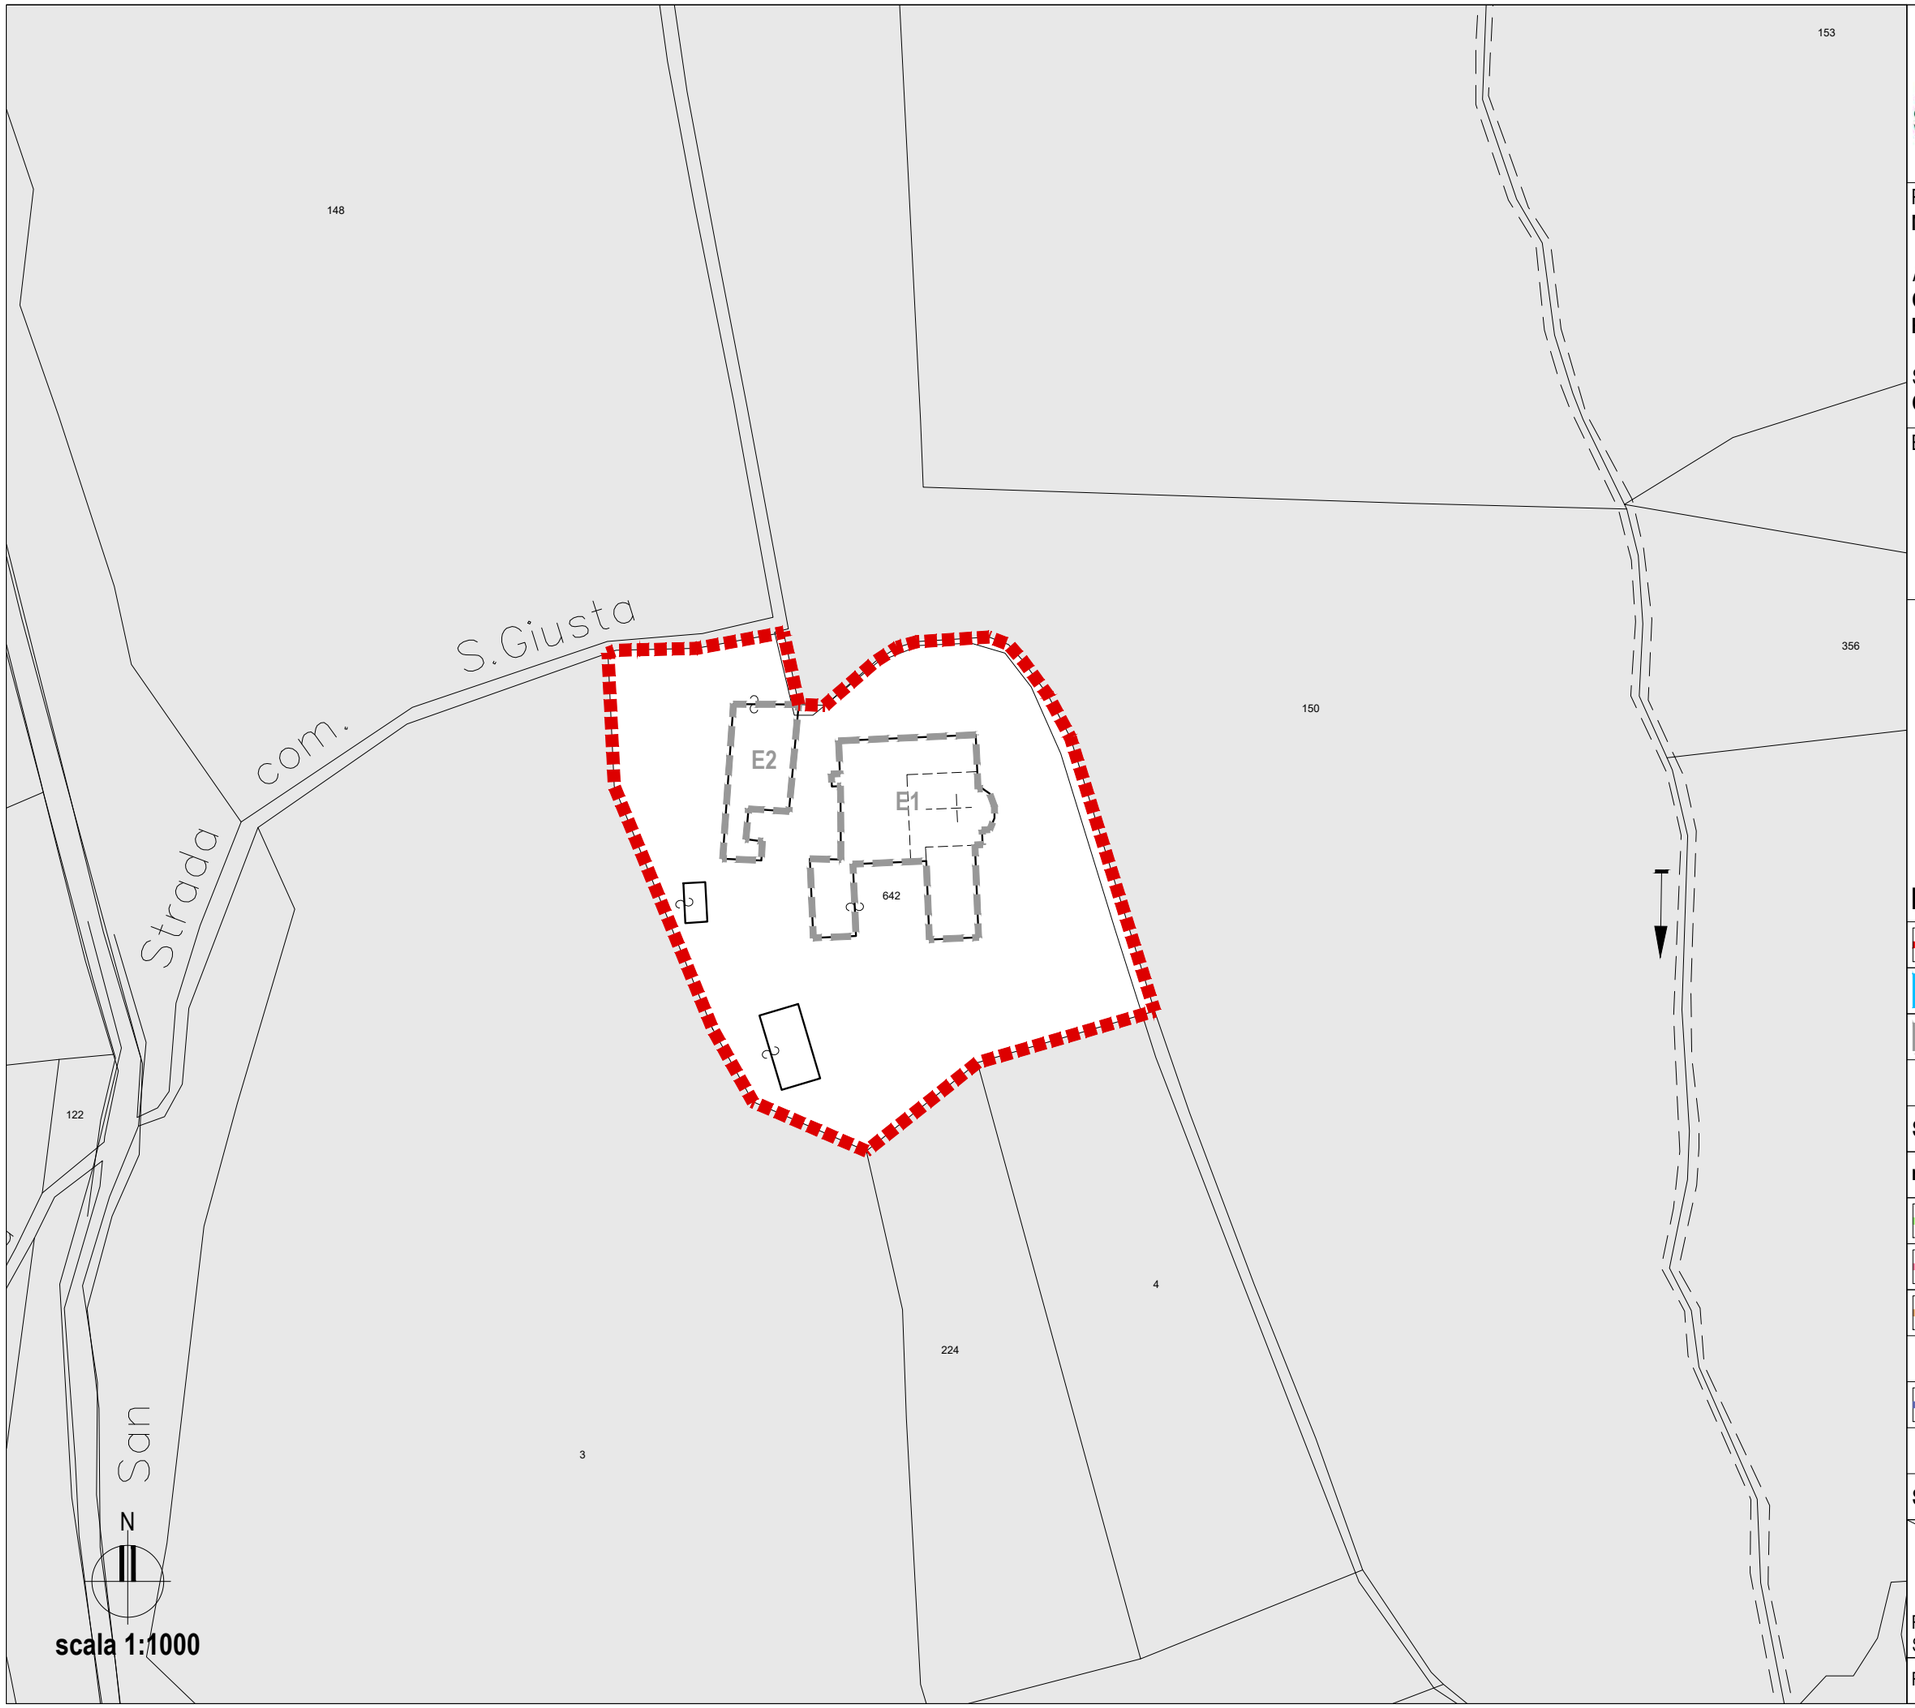

Comune di MONTORIO AL VOMANO

Provincia di TERAMO

Piani di Ricostruzione DCDR 3/2010

PIANO DI RICOSTRUZIONE:
MONTORIO AL VOMANO

AMBITO 1 FRAZIONI:
COLLEVECCHIO / BORGO SAN LORENZO / LEOGNANO / FAIANO / CUSCIANO

SUB-AMBITO 1A:
COLLEVECCHIO (B) / BORGO SAN LORENZO / LEOGNANO (F)

Elaborati E — CONSISTENZA DEL CENTRO STORICO: Ricostruzione Pubblica

- **E2** Stato attuale delle reti e dei sottoservizi
- **E2.f** Rete pubblica illuminazione
- **E2.f.2** Borgo San Lorenzo

NON E' PRESENTE UNA RETE PER L'ILLUMINAZIONE PUBBLICA

LEGENDA:

	PERIMETRAZIONE AMBITO
1	AGGREGATI
E1	EDIFICI SINGOLI

STATO DELLE RETI E DEI SOTTOSERVIZI: RETE PUBBLICA ILL.

rete pubblica illuminazione

	Danneggiata in seguito al sisma
	Obsoleta da sottoporre ad adeguamento
	In buono stato di conservazione
	Reti e sottoservizi fuori perimetrazione

SCHEMA DI VALUTAZIONE

STATO / RETI E SOTTOSERVIZI	DANNEGGIATA	OBSOLETA	BUONO STATO
Rete pubblica illuminazione	0 m	0 m	0 m

Comune di
MONTORIO AL VOMANO
Provincia di TERAMO

Piani di Ricostruzione DCDR 3/2010

PIANO DI RICOSTRUZIONE:
MONTORIO AL VOMANO

AMBITO 1 FRAZIONI:
COLLEVECCHIO / BORGO SAN LORENZO / LEOGNANO / FAIANO / CUSCIANO

SUB-AMBITO 1A:
COLLEVECCHIO (B) / BORGO SAN LORENZO / LEOGNANO (F)

Elaborati E — CONSISTENZA DEL CENTRO STORICO: Ricostruzione Pubblica

- **E2 Stato attuale delle reti e dei sottoservizi**
- **E2.f Rete pubblica illuminazione**
- **E2.f.3 Leognano (F)**

LEGENDA:

	PERIMETRAZIONE AMBITO
1	AGGREGATI
E1	EDIFICI SINGOLI

STATO DELLE RETI E DEI SOTTOSERVIZI: RETE PUBBLICA ILL.

rete pubblica illuminazione


	Danneggiata in seguito al sisma
	Obsoleta da sottoporre ad adeguamento
	In buono stato di conservazione
	Reti e sottoservizi fuori perimetrazione

SCHEMA DI VALUTAZIONE

STATO / RETI E SOTTOSERVIZI	DANNEGGIATA	OBSOLETA	BUONO STATO
Rete pubblica illuminazione	0 m	158 m	0 m

N

scala 1:1000

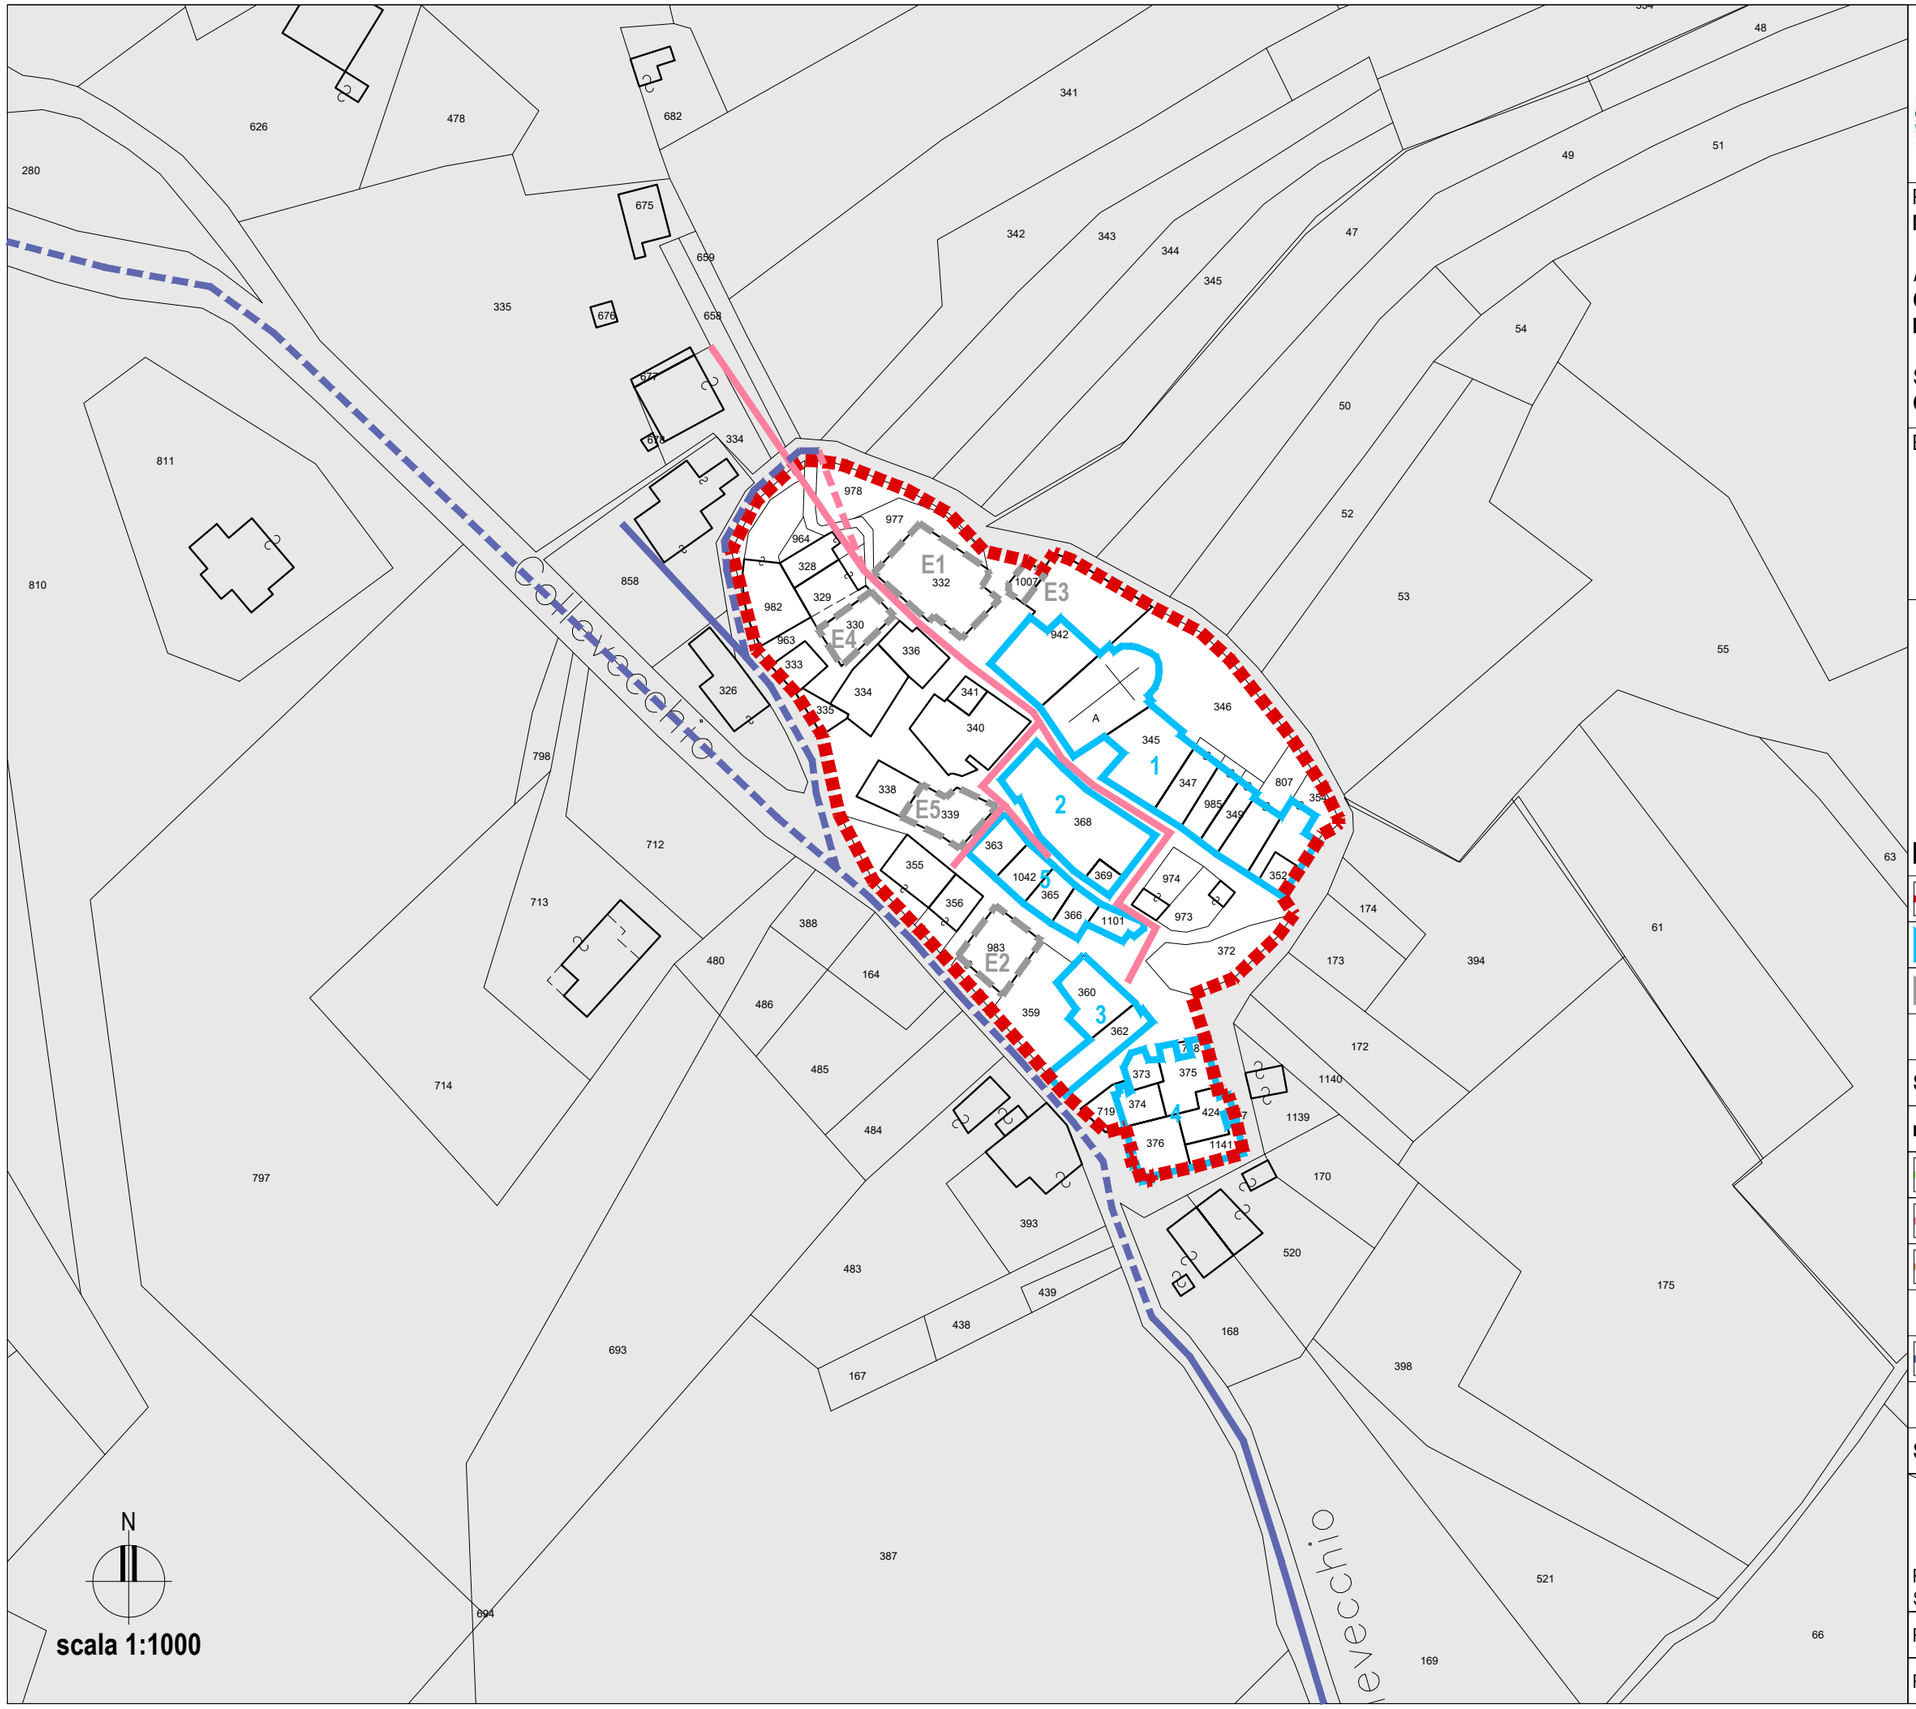

Comune di MONTORIO AL VOMANO

Provincia di TERAMO

Piani di Ricostruzione DCDR 3/2010

PIANO DI RICOSTRUZIONE:
MONTORIO AL VOMANO

AMBITO 1 FRAZIONI:
COLLEVECCHIO / BORGO SAN LORENZO / LEOGNANO / FAIANO / CUSCIANO

SUB-AMBITO 1A:
COLLEVECCHIO (B) / BORGO SAN LORENZO / LEOGNANO (F)

Elaborati E — CONSISTENZA DEL CENTRO STORICO: Ricostruzione Pubblica

- **E2** **Stato attuale delle reti e dei sottoservizi**
- **E2.g** **Rete telefonica**
- **E2.g.1** **Collevecchio (B)**

LEGENDA:

- PERIMETRAZIONE AMBITO
- 1 AGGREGATI
- E1 EDIFICI SINGOLI


STATO DELLE RETI E DEI SOTTOSERVIZI: RETE TELEFONICA

rete telefonica

- aerea / sottostrada — Danneggiata in seguito al sisma
- aerea / sottostrada — Obsoleta da sottoporre ad adeguamento
- aerea / sottostrada — In buono stato di conservazione
- aerea / sottostrada — Reti e sottoservizi fuori perimetrazione

SCHEMA DI VALUTAZIONE

RETI E SOTTOSERVIZI \ STATO	DANNEGGIATA	OBSOLETA	BUONO STATO
Rete telefonica aerea	0 m	143 m	0 m
Rete telefonica sottostrada	0 m	20 m	0 m

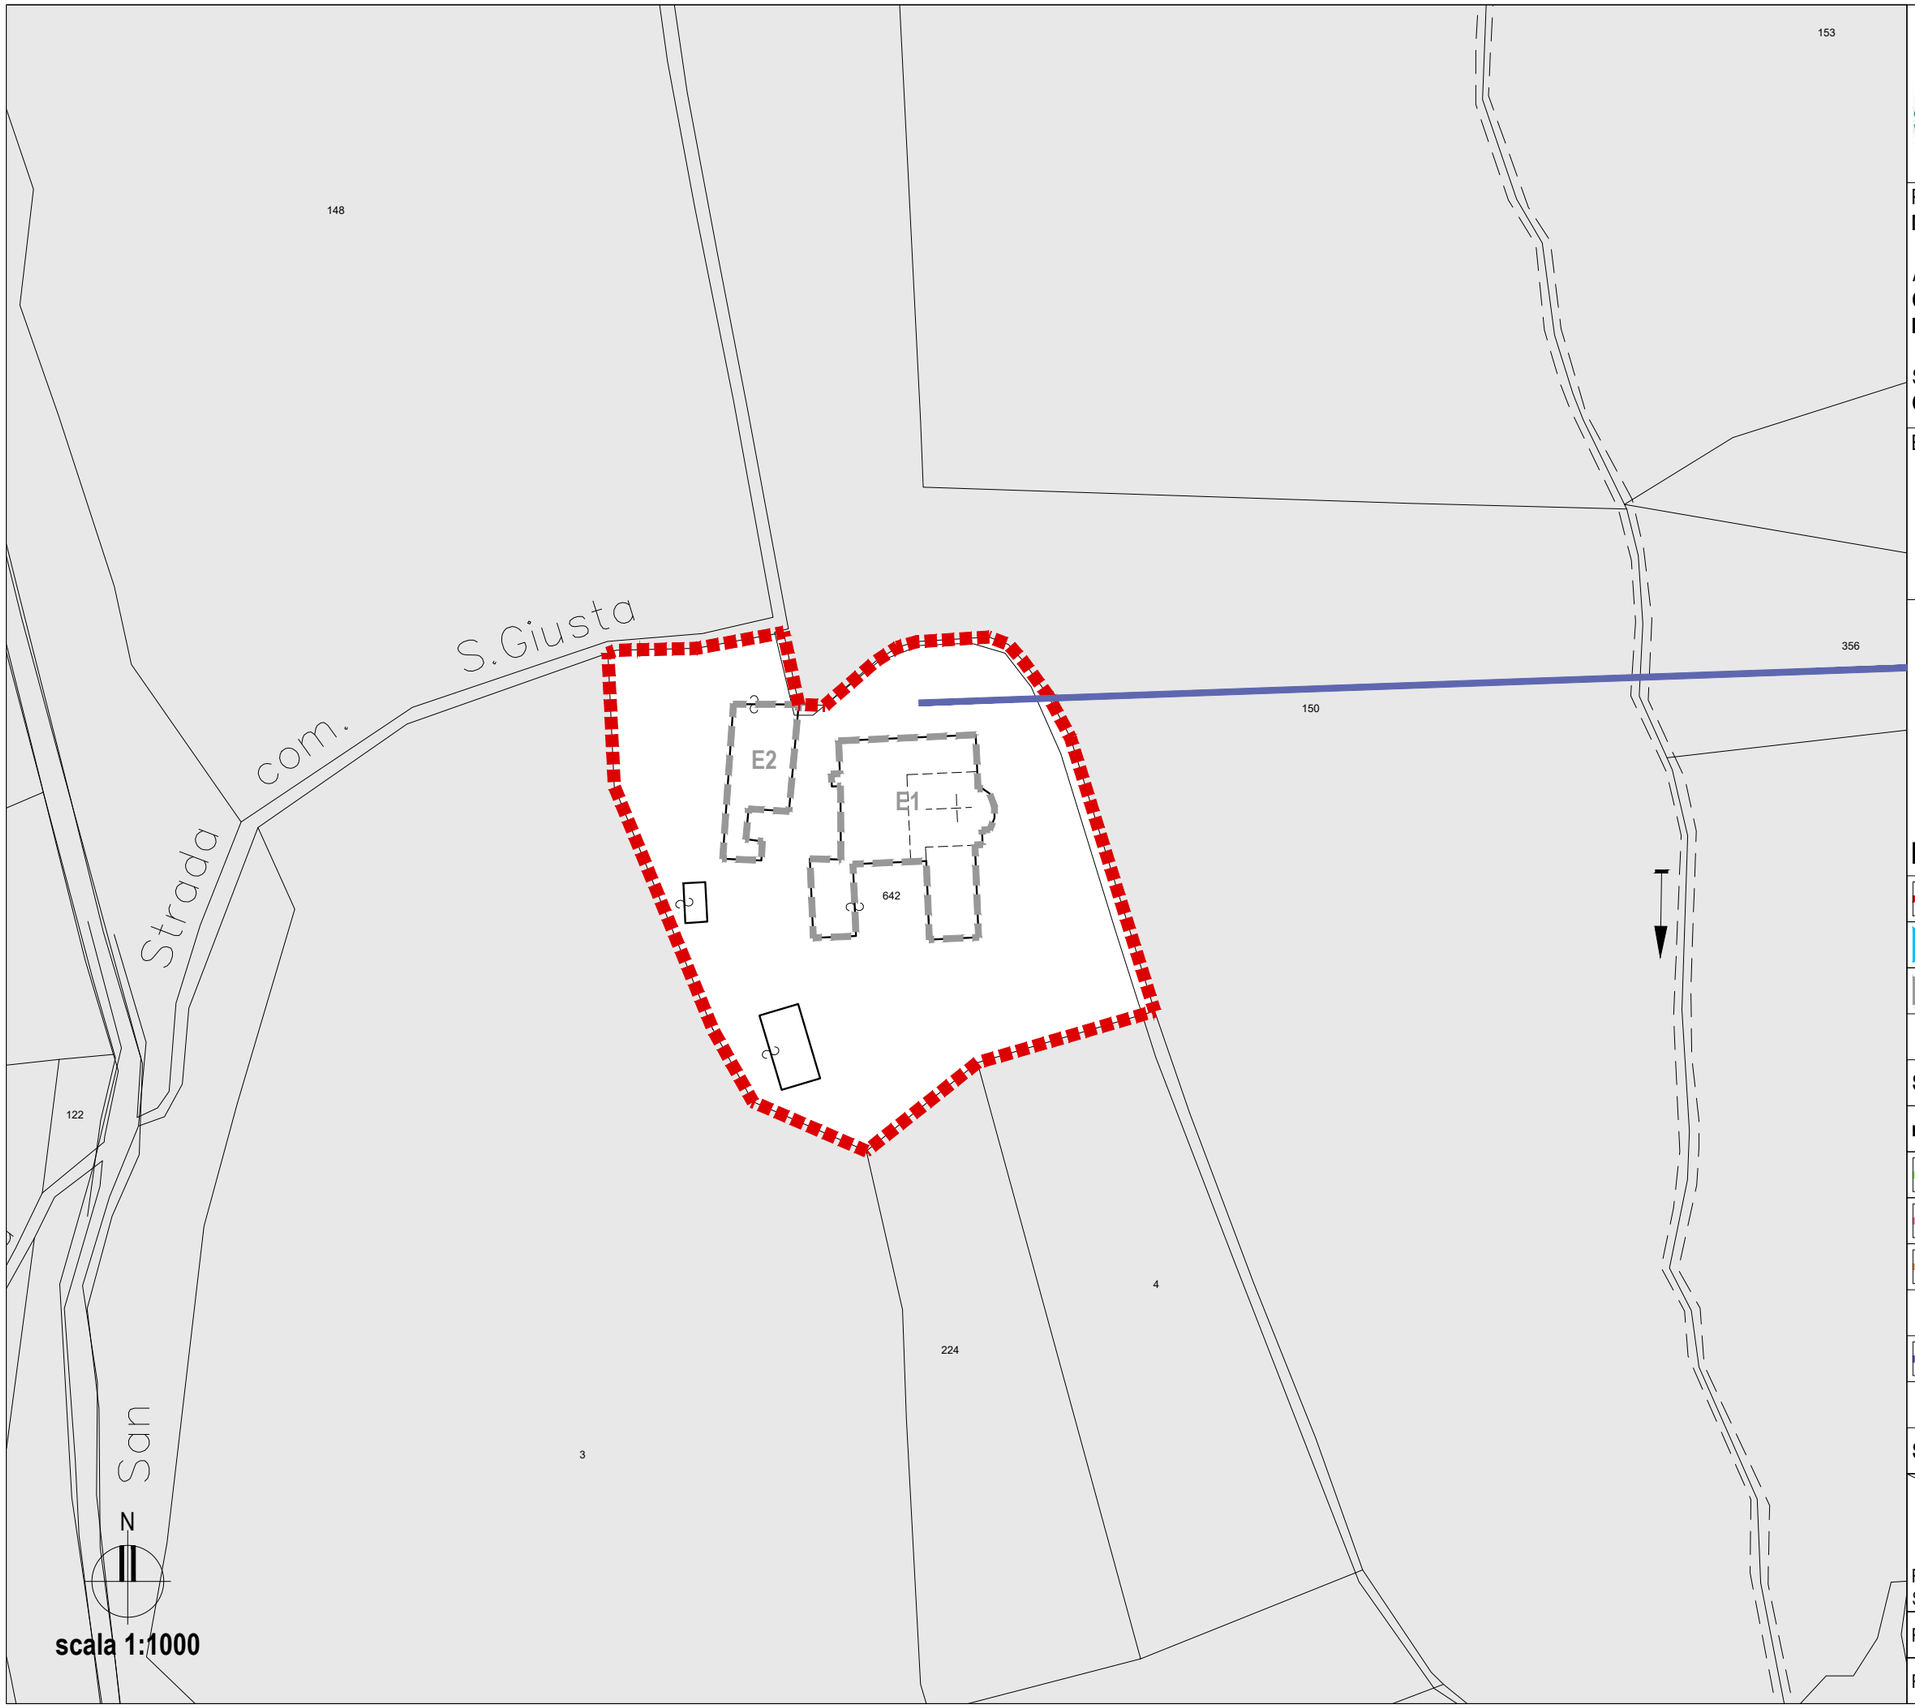

Comune di MONTORIO AL VOMANO

Provincia di TERAMO

Piani di Ricostruzione DCDR 3/2010

PIANO DI RICOSTRUZIONE:
MONTORIO AL VOMANO

AMBITO 1 FRAZIONI:
COLLEVECCHIO / BORGO SAN LORENZO / LEOGNANO / FAIANO / CUSCIANO

SUB-AMBITO 1A:
COLLEVECCHIO (B) / BORGO SAN LORENZO / LEOGNANO (F)

Elaborati E — CONSISTENZA DEL CENTRO STORICO: Ricostruzione Pubblica

E2 **Stato attuale delle reti e dei sottoservizi**
E2.g **Rete telefonica**
E2.g.2 **Borgo San Lorenzo**

LEGENDA:

	PERIMETRAZIONE AMBITO
1	AGGREGATI
E1	EDIFICI SINGOLI

STATO DELLE RETI E DEI SOTTOSERVIZI: RETE TELEFONICA

rete telefonica

aerea / sottostrada	Danneggiata in seguito al sisma
aerea / sottostrada	Obsoleta da sottoporre ad adeguamento
aerea / sottostrada	In buono stato di conservazione
aerea / sottostrada	Reti e sottoservizi fuori perimetrazione

SCHEMA DI VALUTAZIONE

STATO / RETI E SOTTOSERVIZI	DANNEGGIATA	OBSOLETA	BUONO STATO
Rete telefonica aerea	0 m	0 m	0 m
Rete telefonica sottostrada	0 m	0 m	0 m

Comune di
MONTORIO AL VOMANO
Provincia di TERAMO

Piani di Ricostruzione DCDR 3/2010

PIANO DI RICOSTRUZIONE:
MONTORIO AL VOMANO

AMBITO 1 FRAZIONI:
COLLEVECCHIO / BORGO SAN LORENZO / LEOGNANO / FAIANO / CUSCIANO

SUB-AMBITO 1A:
COLLEVECCHIO (B) / BORGO SAN LORENZO / LEOGNANO (F)

Elaborati E — CONSISTENZA DEL CENTRO STORICO: Ricostruzione Pubblica

E2 Stato attuale delle reti e dei sottoservizi

E2.g Rete telefonica

E2.g.3 Leognano (F)

LEGENDA:

	PERIMETRAZIONE AMBITO
1	AGGREGATI
E1	EDIFICI SINGOLI

STATO DELLE RETI E DEI SOTTOSERVIZI: RETE TELEFONICA

rete telefonica

aerea / sottostrada	Danneggiata in seguito al sisma
aerea / sottostrada	Obsoleta da sottoporre ad adeguamento
aerea / sottostrada	In buono stato di conservazione
aerea / sottostrada	Reti e sottoservizi fuori perimetrazione

SCHEMA DI VALUTAZIONE

RETI E SOTTOSERVIZI \ STATO	DANNEGGIATA	OBSOLETA	BUONO STATO
Rete telefonica aerea	0 m	0 m	0 m
Rete telefonica sottostrada	0 m	137 m	0 m

N

scala 1:1000

Comune di
MONTORIO AL VOMANO
Provincia di TERAMO

Piani di Ricostruzione DCDR 3/2010

PIANO DI RICOSTRUZIONE:
MONTORIO AL VOMANO

AMBITO 1 FRAZIONI:
COLLEVECCHIO / BORGO SAN LORENZO / LEOGNANO / FAIANO / CUSCIANO

SUB-AMBITO 1A:
COLLEVECCHIO (B) / BORGO SAN LORENZO / LEOGNANO (F)

Elaborati E — CONSISTENZA DEL CENTRO STORICO: Ricostruzione Pubblica

E3 Carta dello stato attuale degli spazi pubblici

E3.1 Collevecchio (B)

LEGENDA:


	PERIMETRAZIONE AMBITO
1	AGGREGATI
E1	EDIFICI SINGOLI

TIPOLOGIE E SCHEMA DI VALUTAZIONE DEGLI SPAZI PUBBLICI

TIPOLOGIA DI PAVIMENTAZIONE / STATO	DANNEGGIATO IN SEGUITO AL SISMA	OBSOLETA DA SOTTOPORRE AD ADEGUAMENTO	IN BUONO STATO DI CONSERVAZIONE
Rete viaria			
Asfalto	0 mq	31 mq	0 mq
Cemento	0 mq	43 mq	0 mq
Porfido / Pietra	0 mq	1143 mq	0 mq
totale	0 mq	1217 mq	0 mq
Piazze e luoghi di sosta			
Asfalto	0 mq	0 mq	0 mq
Cemento	0 mq	255 mq	0 mq
Porfido / Pietra	0 mq	0 mq	0 mq
Verde / Terra / Non pavimentato	0 mq	231 mq	0 mq
totale	0 mq	486 mq	0 mq

N

scala 1:1000

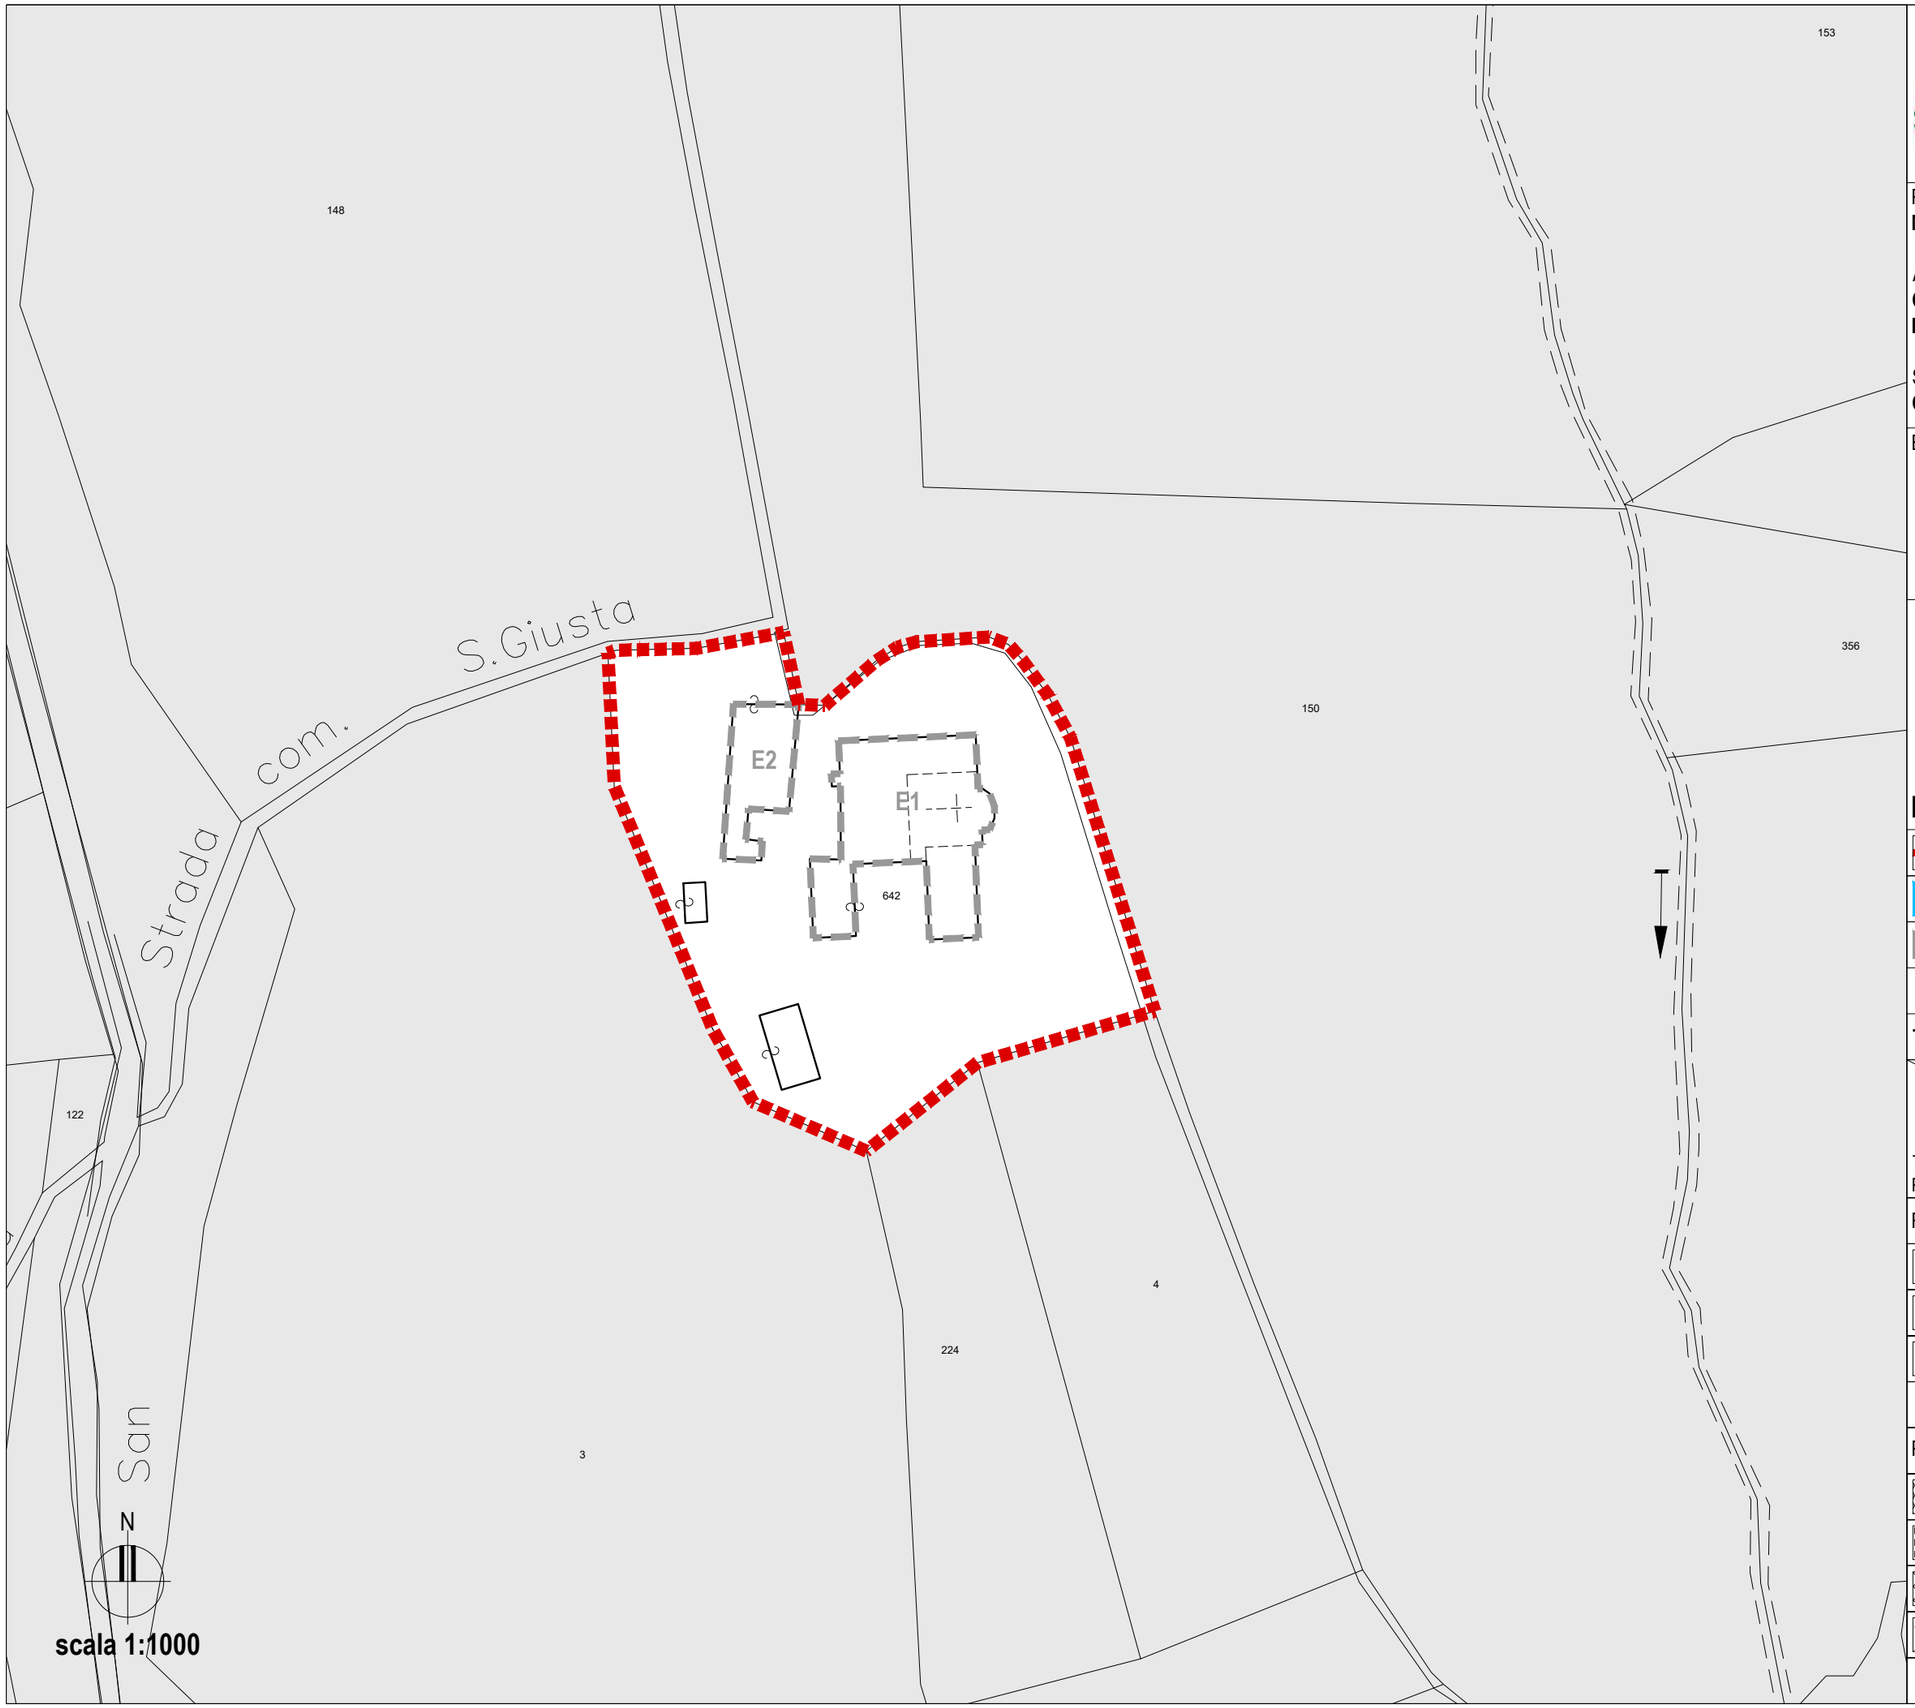

Comune di MONTORIO AL VOMANO

Provincia di TERAMO

Piani di Ricostruzione DCDR 3/2010

PIANO DI RICOSTRUZIONE:
MONTORIO AL VOMANO

AMBITO 1 FRAZIONI:
COLLEVECCHIO / BORGO SAN LORENZO / LEOGNANO / FAIANO / CUSCIANO

SUB-AMBITO 1A:
COLLEVECCHIO (B) / BORGO SAN LORENZO / LEOGNANO (F)

Elaborati E — CONSISTENZA DEL CENTRO STORICO: Ricostruzione Pubblica

E3 Carta dello stato attuale degli spazi pubblici

E3.2 Borgo San Lorenzo

NON SONO PRESENTI SPAZI PUBBLICI

LEGENDA:

	PERIMETRAZIONE AMBITO
1	AGGREGATI
E1	EDIFICI SINGOLI

TIPOLOGIE E SCHEMA DI VALUTAZIONE DEGLI SPAZI PUBBLICI

TIPOLOGIA DI PAVIMENTAZIONE / STATO	DANNEGGIATO IN SEGUITO AL SISMA	OBSOLETA DA SOTTOPORRE AD ADEGUAMENTO	IN BUONO STATO DI CONSERVAZIONE
Rete viaria			
Asfalto	0 mq	0 mq	0 mq
Cemento	0 mq	0 mq	0 mq
Porfido / Pietra	0 mq	0 mq	0 mq
totale	0 mq	0 mq	0 mq
Piazze e luoghi di sosta			
Asfalto	0 mq	0 mq	0 mq
Cemento	0 mq	0 mq	0 mq
Porfido / Pietra	0 mq	0 mq	0 mq
Verde / Terra / Non pavimentato	0 mq	0 mq	0 mq
totale	0 mq	0 mq	0 mq

Comune di
MONTORIO AL VOMANO
Provincia di TERAMO

Piani di Ricostruzione DCDR 3/2010

PIANO DI RICOSTRUZIONE:
MONTORIO AL VOMANO

AMBITO 1 FRAZIONI:
COLLEVECCHIO / BORGO SAN LORENZO / LEOGNANO / FAIANO / CUSCIANO

SUB-AMBITO 1A:
COLLEVECCHIO (B) / BORGO SAN LORENZO / LEOGNANO (F)

Elaborati E — CONSISTENZA DEL CENTRO STORICO: Ricostruzione Pubblica

E3 Carta dello stato attuale degli spazi pubblici

E3.3 Leognano (F)

LEGENDA:

	PERIMETRAZIONE AMBITO
1	AGGREGATI
E1	EDIFICI SINGOLI

TIPOLOGIE E SCHEMA DI VALUTAZIONE DEGLI SPAZI PUBBLICI

TIPOLOGIA DI PAVIMENTAZIONE \ STATO	DANNEGGIATO IN SEGUITO AL SISMA	OBSOLETA DA SOTTOPORRE AD ADEGUAMENTO	IN BUONO STATO DI CONSERVAZIONE
Rete viaria			
Asfalto	56 mq	86 mq	0 mq
Cemento	22 +146 mq	0 mq	0 mq
Porfido / Pietra	13 mq	322 mq	0 mq
totale	237 mq	408 mq	0 mq
Piazze e luoghi di sosta			
Asfalto	0 mq	0 mq	0 mq
Cemento	0 mq	0 mq	0 mq
Porfido / Pietra	351 mq	0 mq	0 mq
Verde / Terra / Non pavimentato	318 mq	0 mq	0 mq
totale	669 mq	0 mq	0 mq

N

scala 1:1000